








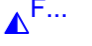














# LEGENDA

-  Tracciato linea Alta Capacità.
-  Limite area critica a 500 metri dall'asse A.C.
-  Pozzo pubblico ad uso idropotabile.
-  Pozzo pubblico ad uso diverso da idropotabile ( in genere irriguo ).
-  Pozzo pubblico ubicato su base bibliografica, ma non verificato in fase di sopralluogo ( perchè non accessibile o esterno alla fascia dei 500 metri scelta come critica ).
-  Area di rispetto ( 200 metri ) dei pozzi pubblici ad uso idropotabile, D.P.R. 236 del 24 maggio 1988.
-  Pozzo privato
-  Pozzo privato ubicato su base bibliografica, ma non verificato in fase di sopralluogo ( perchè non accessibile o esterno alla fascia dei 500 metri scelta come critica ).
-  Fontane e/o emergenza della falda attivo
-  Fontane e/o emergenza della falda non attivo o in disuso, ma comunque morfologicamente riconoscibile.
-  Fontane e/o emergenza della falda ubicato su base bibliografica, ma non verificato in fase di sopralluogo (perchè non più rilevabile o esterno alla fascia dei 500 metri scelta come critica ).
-  Limite area dei sistemi fontane individuati.

-  Piazzi
-  Sondaggi
-  Sondaggi con piezometro di Falso Aperto
-  Sondaggi con piezometro Casagrande
-  Sondaggi con piezometro Casagrande e Falso Aperto
-  CPTU
-  CPTU
-  CPTU

QUADRO DI UNIONE

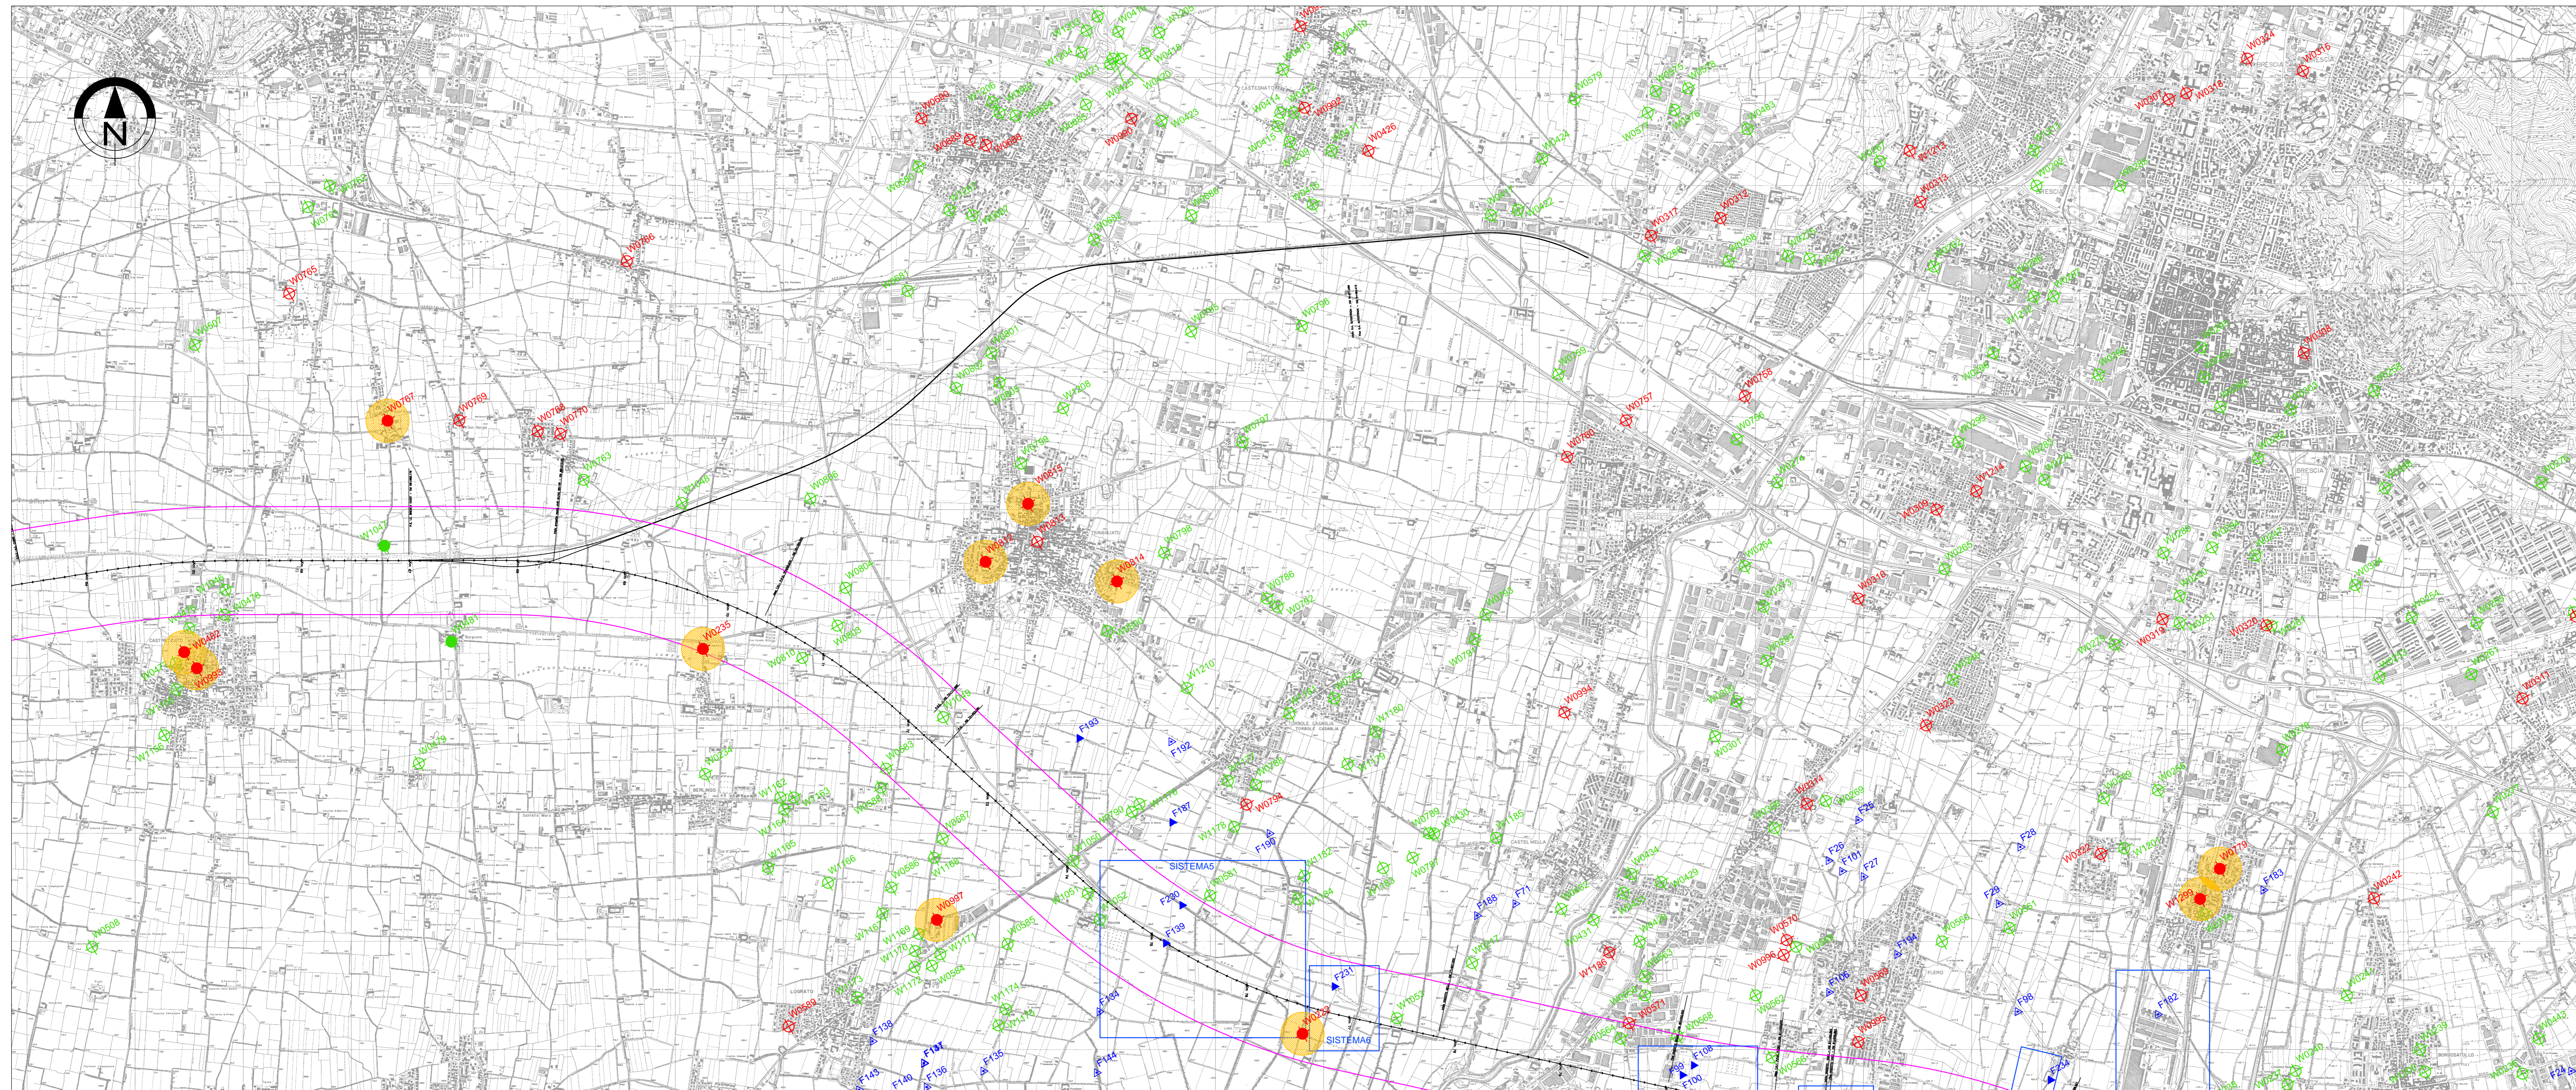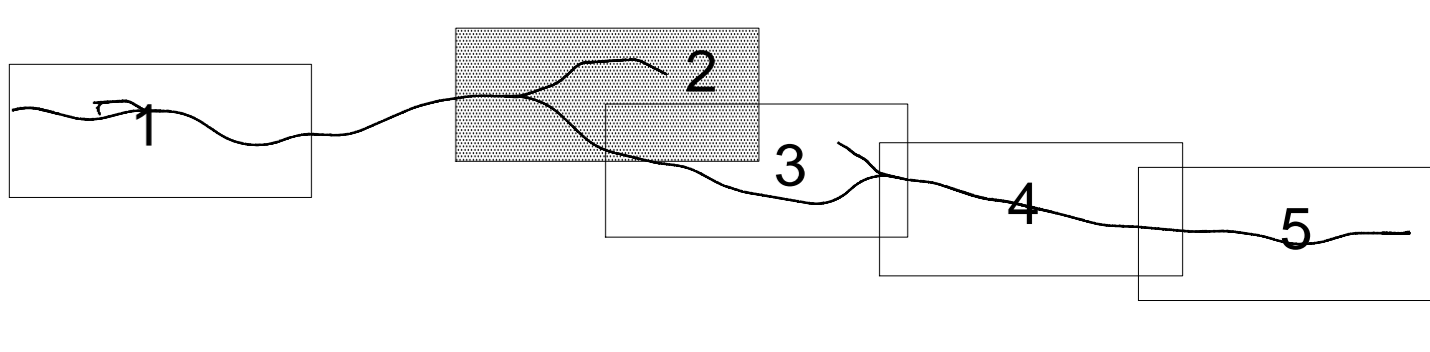

COMMITTENTE: 

ALTA SORVEGLIANZA: 

GENERAL CONTRACTOR: 

INFRASTRUTTURE FERROVIARIE STRATEGICHE DEFINITE DALLA LEGGE OBIETTIVO N. 443/01  
 LINEA A.V. /A.C. TORINO - VENEZIA Tratta MILANO - VERONA  
 Lotto funzionale Brescia-Verona  
 PROGETTO DEFINITIVO

CARTA UBICAZIONE PUNTI D'ACQUA  
 DA KM 63+299.30 A KM 80+272.85

IL PROGETTISTA INTEGRATORE:  Sipem spa  
 IL PROGETTISTA:  C.A.S. srl

ALTA SORVEGLIANZA	Verificato	Data	Approvato	Data
				

COMMESSA	LOTTO	FASE	ENTE	TIPO DOC.	OPERA/DESCRIZIONE	PROGR.	REV.	SCALA
IN05	00	0	E2	N3	GE0002	010	1	1:25000

PROGETTAZIONE GENERAL CONTRACTOR								Autorizzato/Data
Rev.	Data	Descrizione	Redatto	Data	Verificato	Data	Approvato	Data
0	31/03/14	EMISSIONE PER CDS	M.T.	31/03/14	CHIERUBINI	31/03/14	LAZZARI	31/03/14
1	01/07/14	REVISIONE PER CDS	GIUGNA	01/07/14	CHIERUBINI	01/07/14	LAZZARI	01/07/14
2								
3								

Stipem S.p.a. COMM. 032121 Data: 01/07/14 Doc: IN05002N03E0020101.DWG

Scalo di plot: 1:1