


LEGENDA

- CORDA NUDA DI RAME 95 mm<sup>2</sup>  
PROFONDITA' DI POSA 1,2 m  
PASSO DELLA MAGLIA DI TERRA 12x12 m
- CORDA NUDA DI RAME 120 mm<sup>2</sup>  
PER COLLEGAMENTO APPARECCHIATURE AT
- ◆ CONNESSIONE ALLE MASSE DELLE  
APPARECCHIATURE AT (LUNGHEZZA 5m)
- ┌ COLLETTORE DI MESSA A TERRA  
ACCIAIO INOX ASI304 300x50x5 mm
- MORSETTO A COMPRESSIONE
- MESSA A TERRA FONDAZIONE

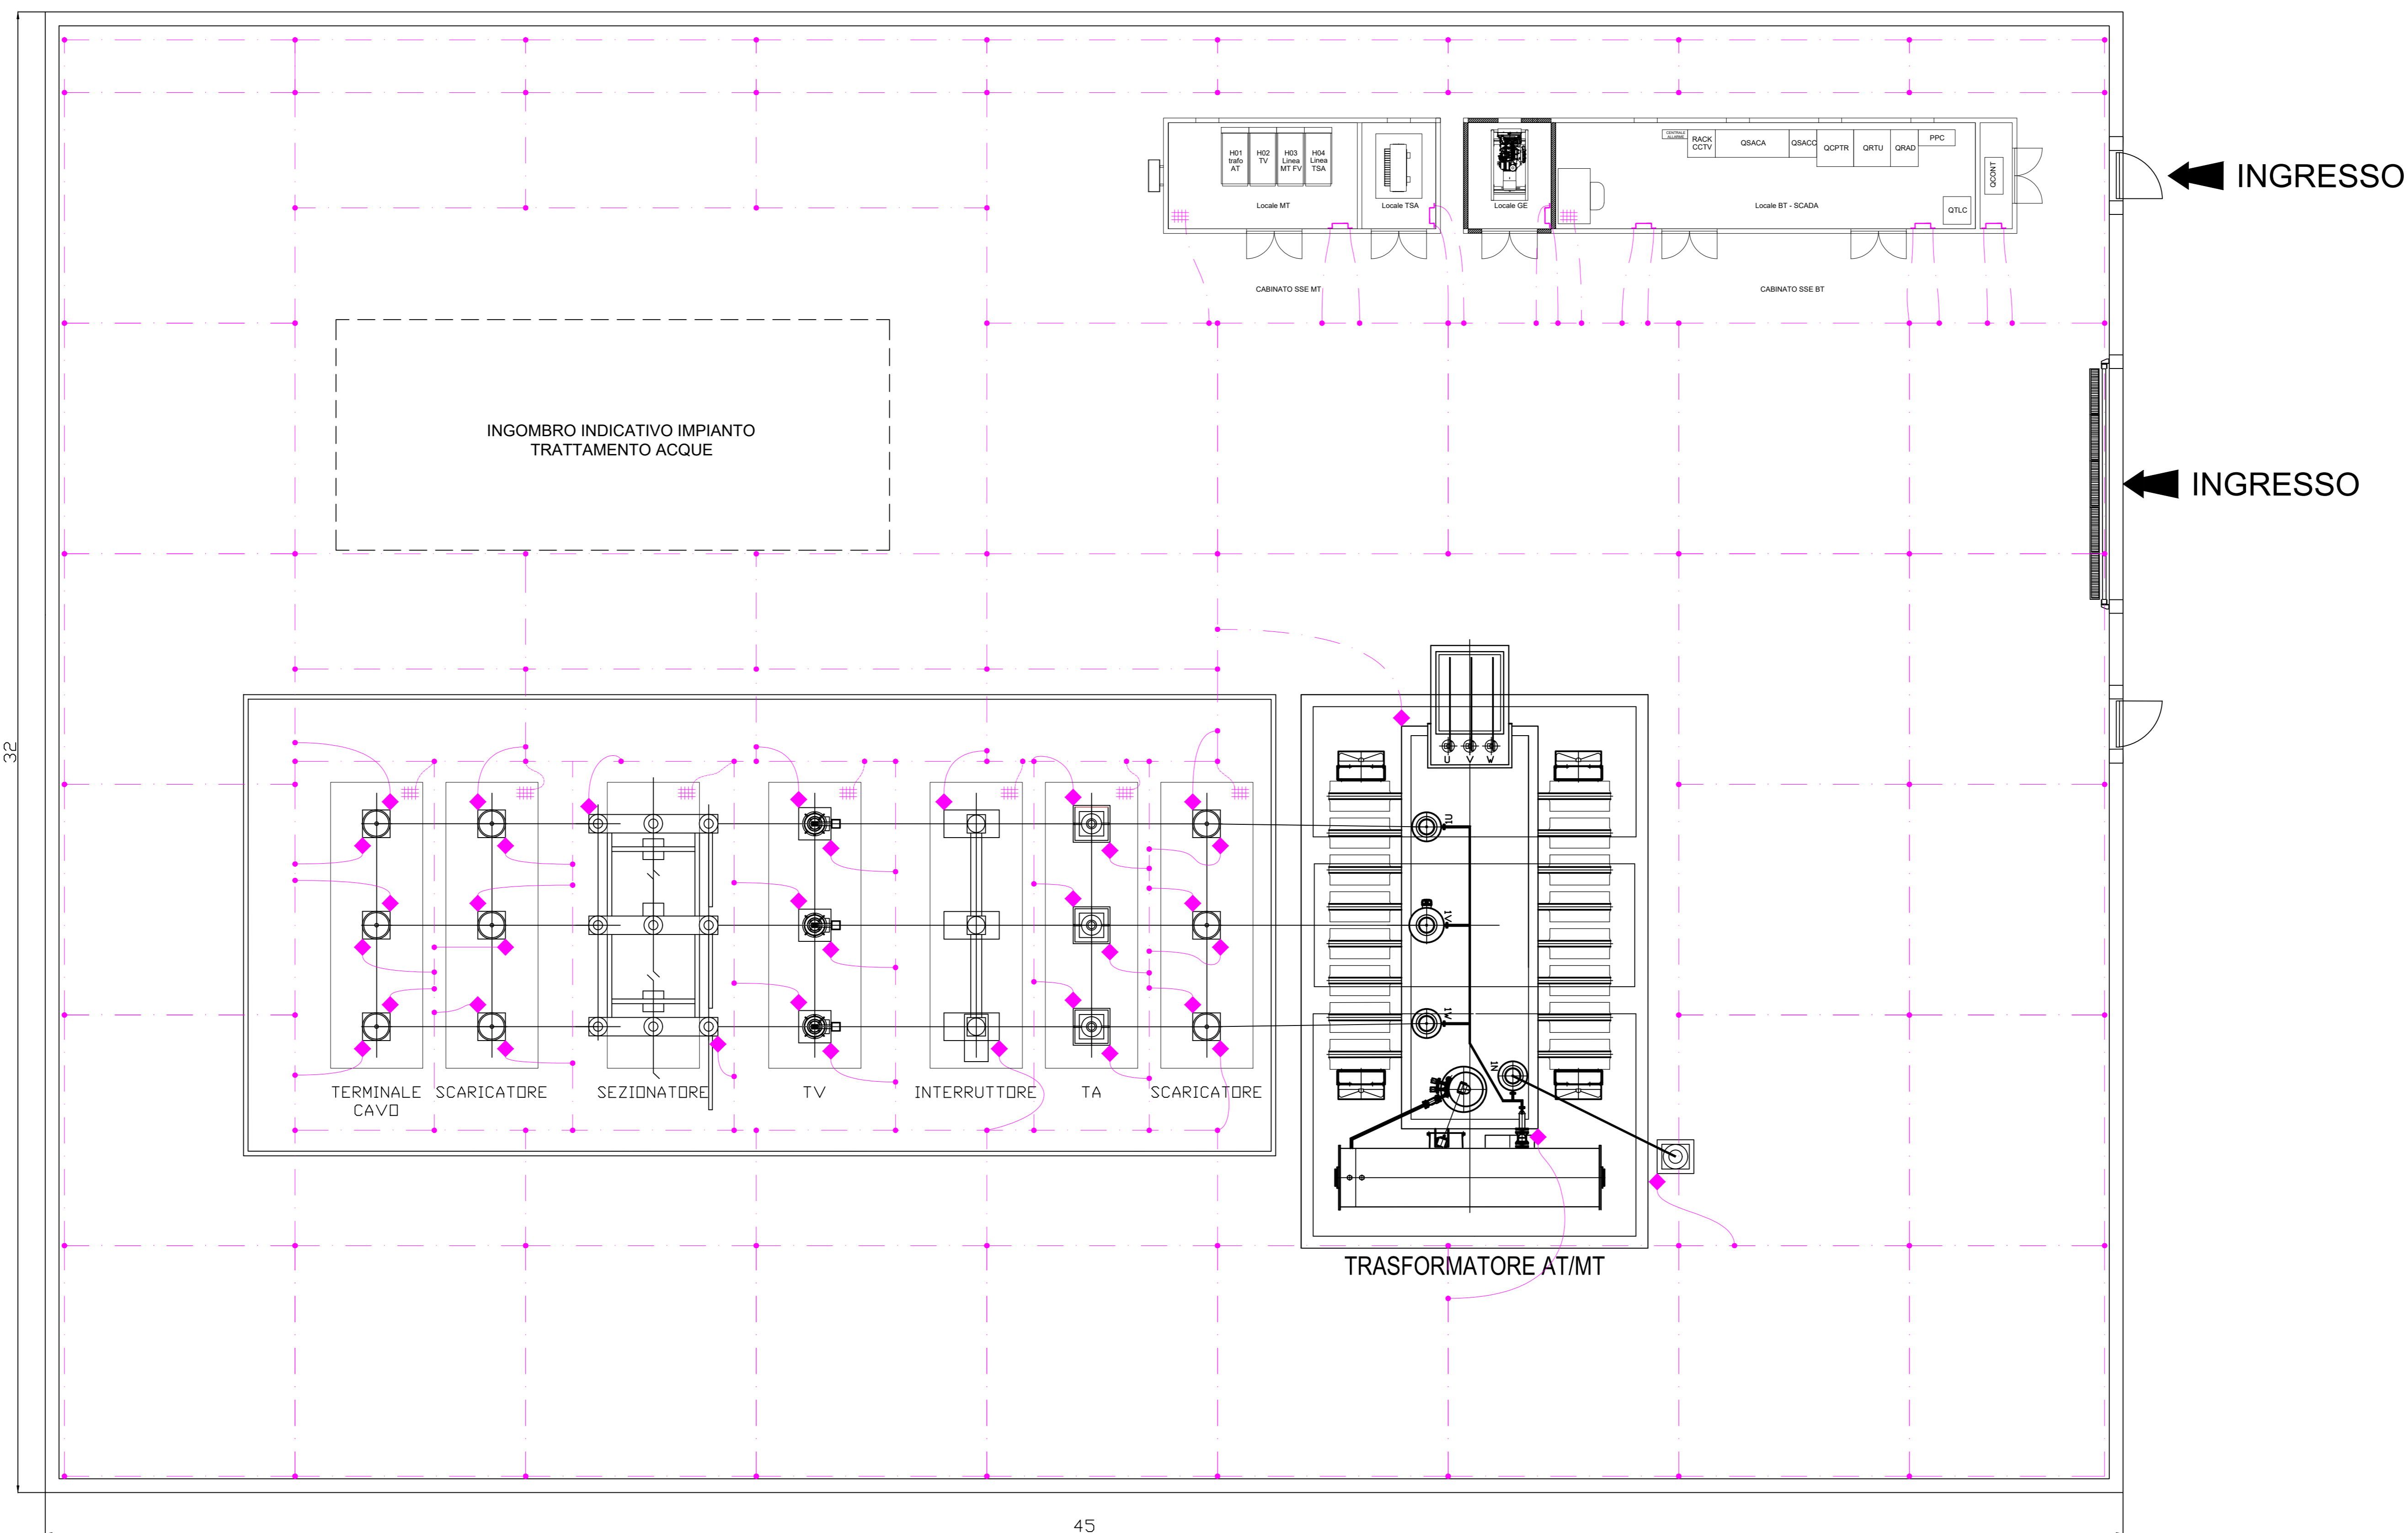

|  |       |                               |   |                                      |                       |
|--|-------|-------------------------------|---|--------------------------------------|-----------------------|
| 02/10/2024   | 00    | EMMISSIONE PER AUTORIZZAZIONI | D.STANGALINO  | L.MARASETTI<br>G.D'AMBRO<br>O.RETINI | F.BONI<br>CASTAGNETTI |
| DATA   | REV   | DESCRIZIONE EMISSIONE         | INCARICATO  | VERIFICATO                           | APPROVATO             |
|  |       | ID Documento Committente      | IMPIANTO:<br>Progetto per la realizzazione di un impianto agricolo avanzato denominato "Pontedera" di potenza pari a 43.2 MWp nel comune di Pontedera (PI) e opere di connessione alla RTN ricadenti nel Comune di Pontedera (PI) |                                      |                       |
|  |       | ID Documento Appaltatore      | TITOLO:<br>Pianimetria impianto di terra SSE  |                                      |                       |
| FOGLIO   | SEGUE | DI                            | FORMATO   | DIS. N.                              | scala: 1:75           |
| 1  | -     | 1                             | A0  |                                      |                       |
| NOME FILE: H060_FV_BED_00044_R00 - Pianimetria impianto di terra SSE.dwg |       |                               |   |                                      |                       |