



Provincia	LONATO		BRESCIA		DESENZANO DEL GARDA		DISCESA L = 1214.73 m		DH = -8.62 m		p = -0.00710	
Comune												
Levellette	DISCESA L = 4565.87 m		DH = -27.11 m		DISCESA L = 680.00 m		DH = -0.68 m		p = -0.00100		DISCESA L = 2854.04 m	
Progressive livellette											DH = -8.30 m	
											p = -0.00291	

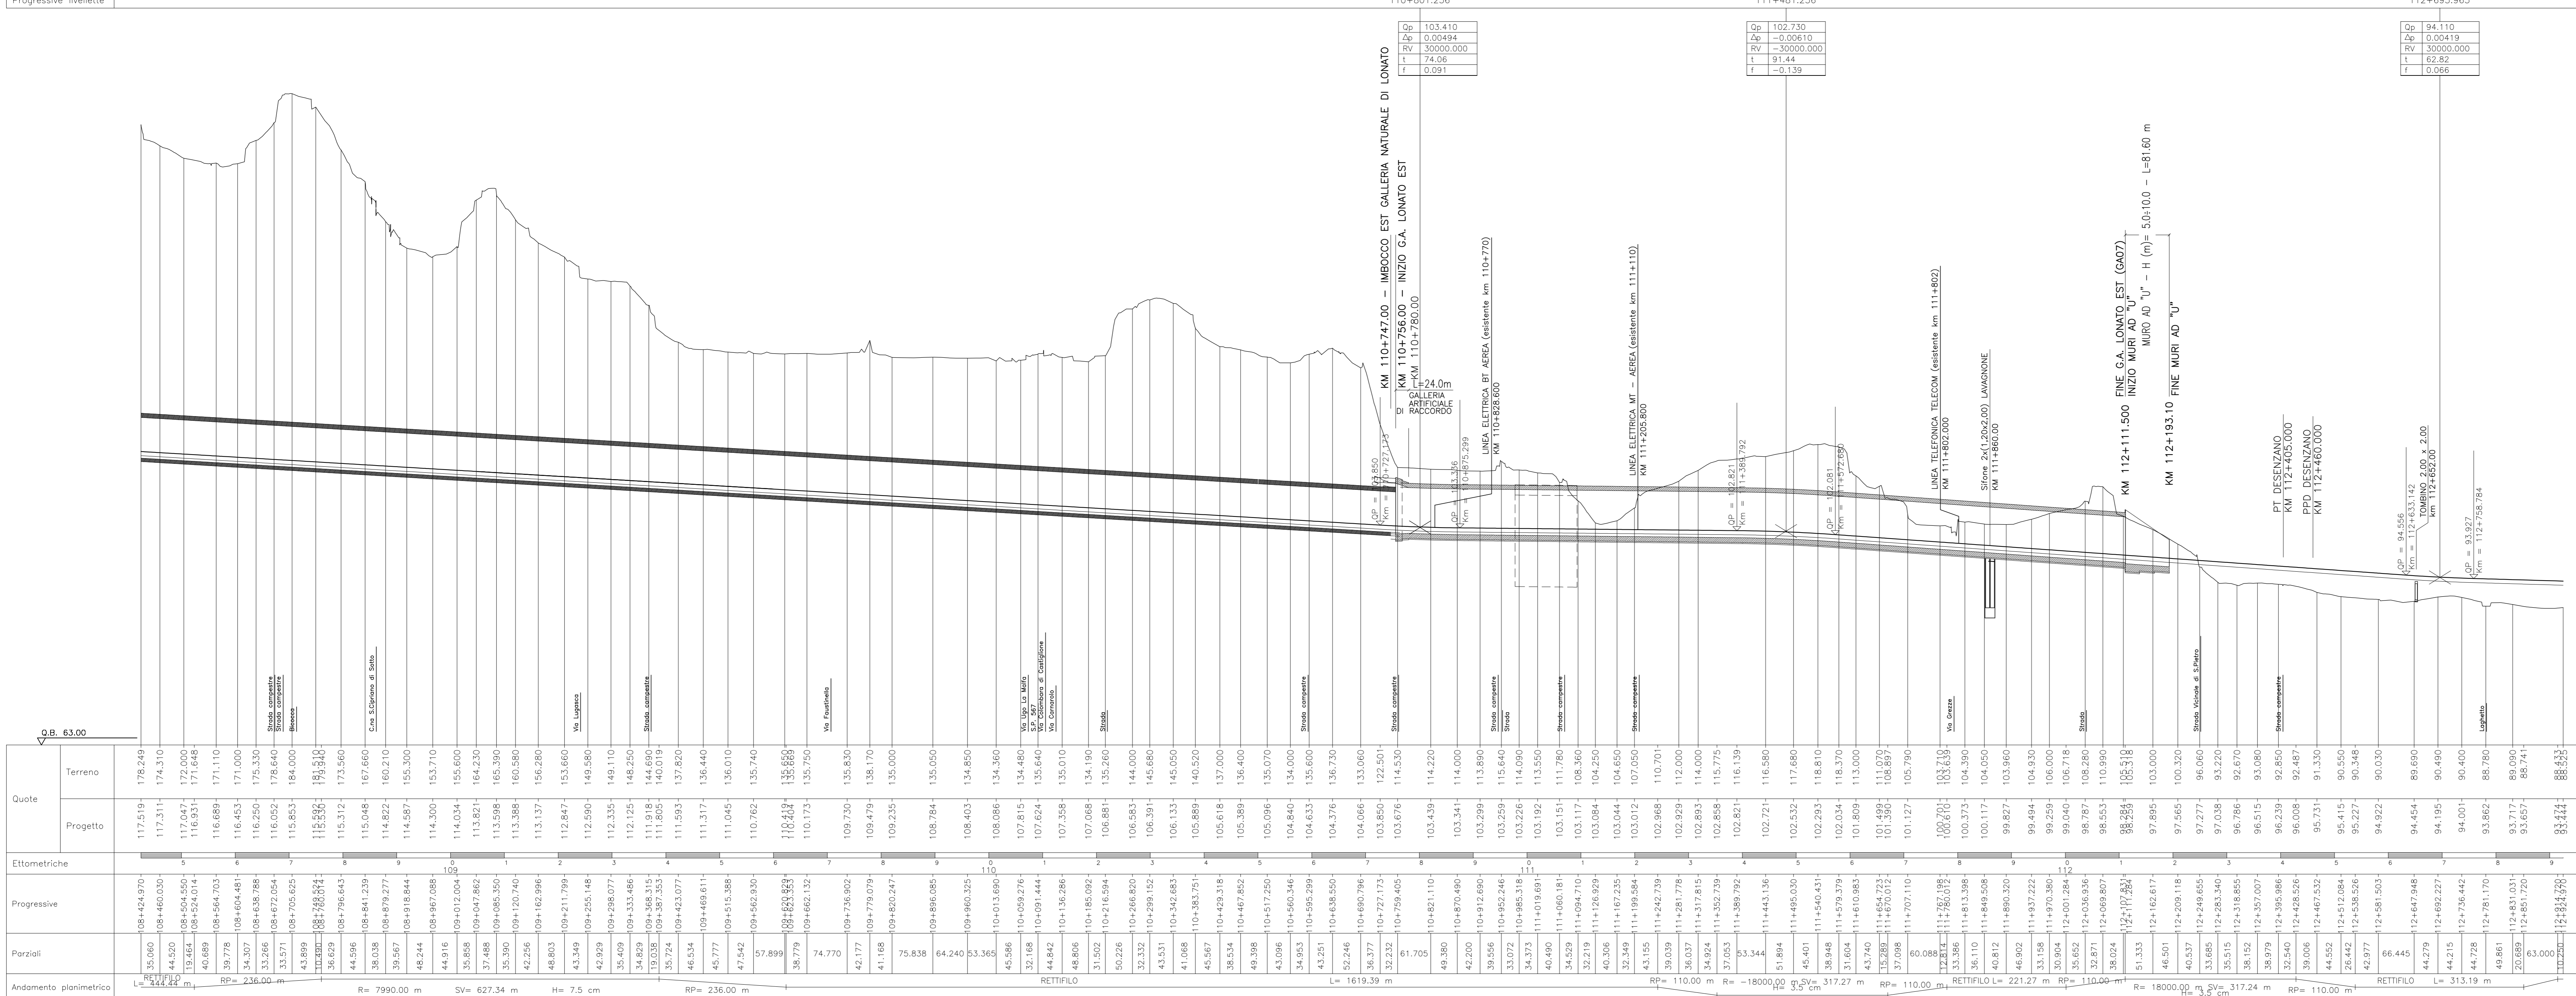

Provincia	BRESCIA		DESENZANO DEL GARDA		SALITA L = 800.00 m		DH = 2.19 m		p = 0.00274		DISCESA L = 520.00 m		DH = -6.33 m		DISCESA L = 3790.00 m		DH = -2.69 m	
Comune																		
Levellette	DISCESA L = 2854.04 m		DH = -8.30 m		DISCESA L = 800.00 m		DH = 2.19 m		p = 0.00274		DISCESA L = 520.00 m		DH = -6.33 m		DISCESA L = 3790.00 m		DH = -2.69 m	
Progressive livellette																		
																	p = -0.00071	

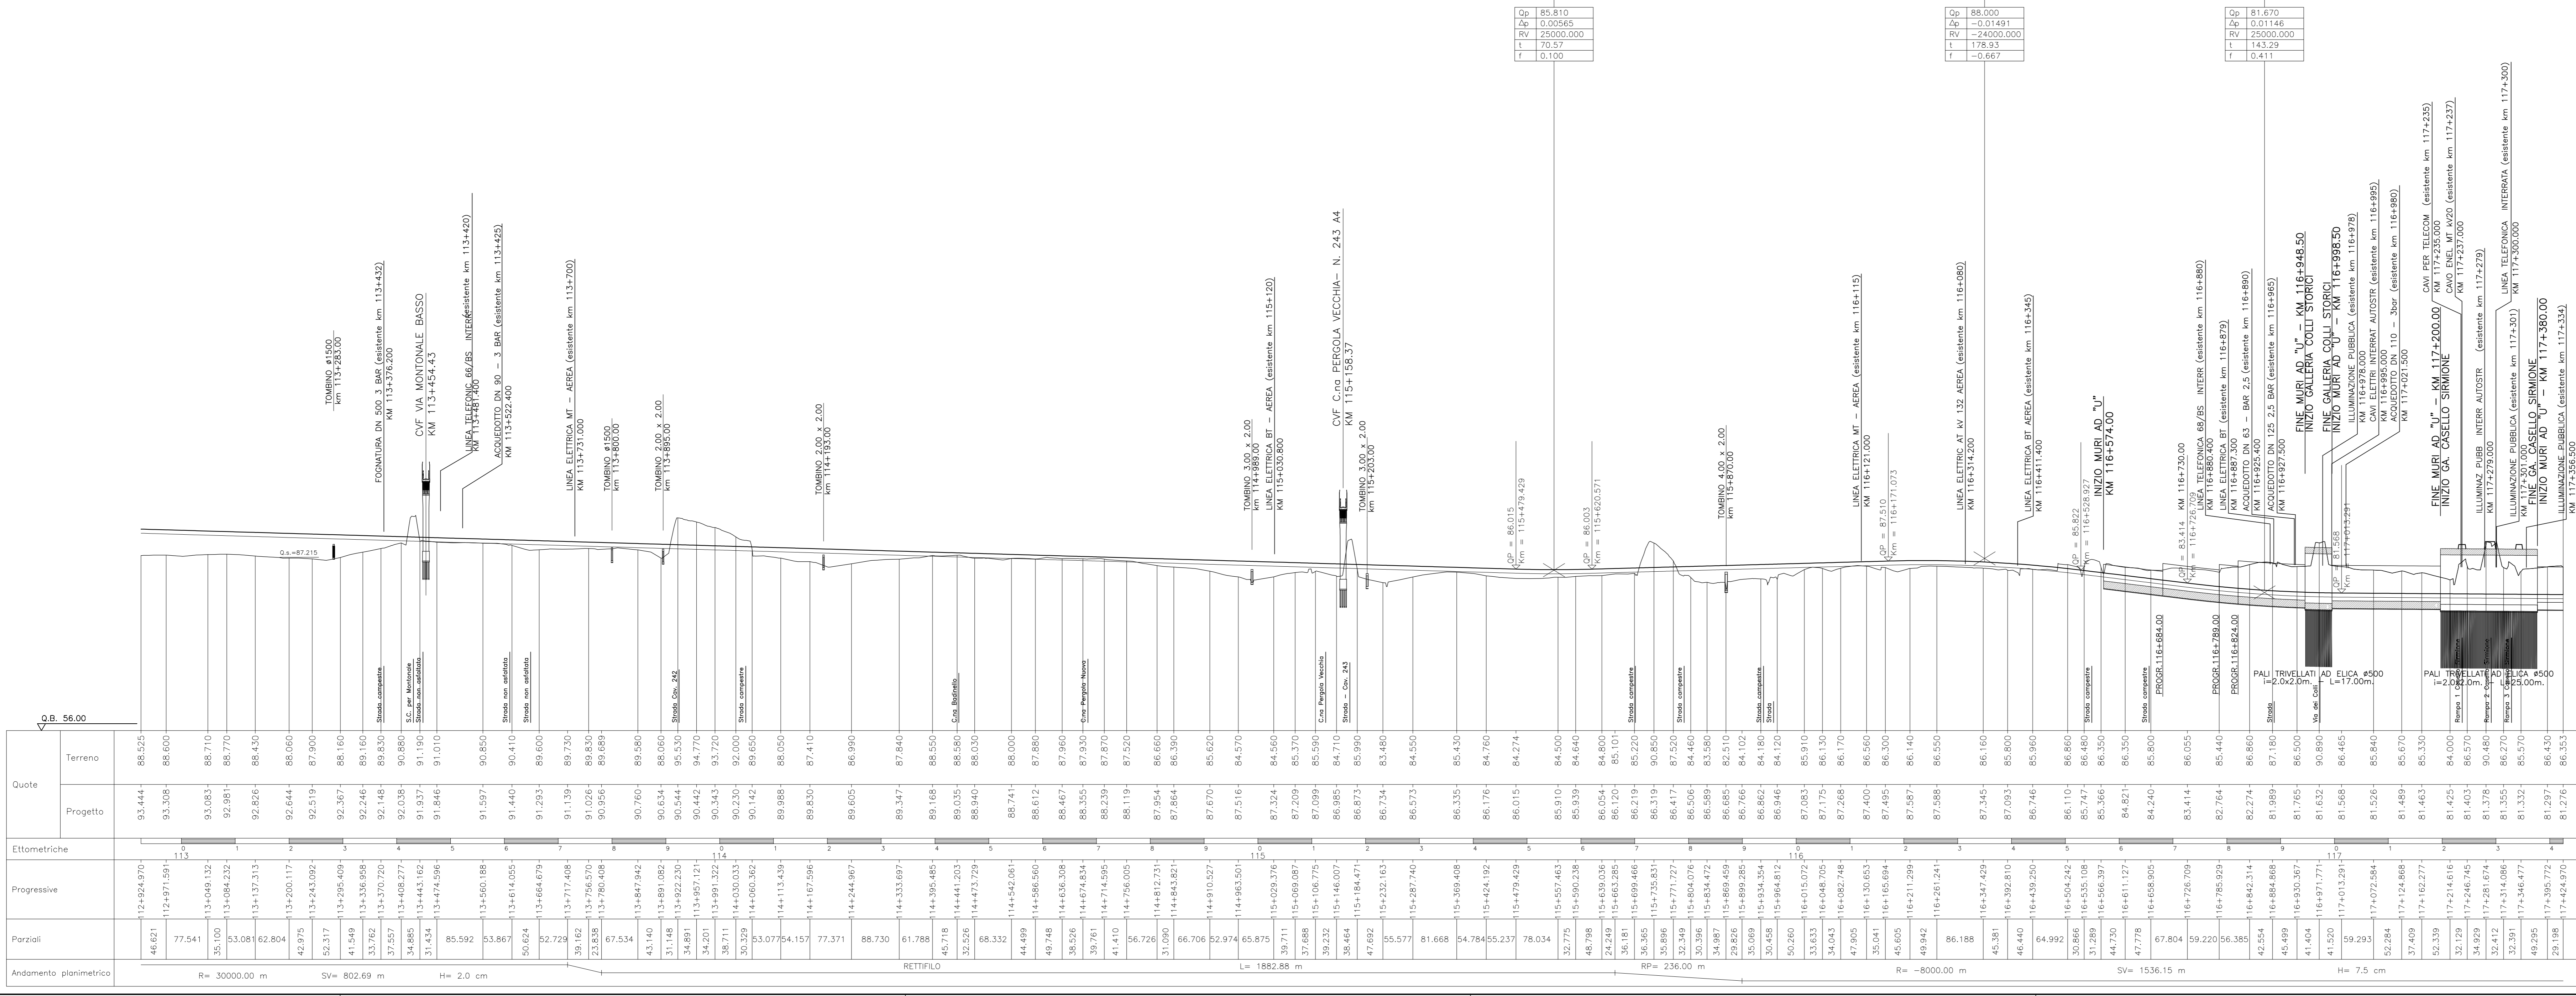

DESCRIZIONE	CODICE
NOTE GENERALI	
CARATTERISTICHE DEI MATERIALI	

Quota	Terreno	Progetto
Etometriche		
Progressive		
Partizi		
Andamento planimetrico		

COMMITTENTE: **RFI** GRUPPO FERROVIARIO ITALIANO

ALTA SOVRIGLIANZA: **ITALFER** GRUPPO FERROVIARIO ITALIANO

GENERAL CONTRACTOR: **Cepav due**

INFRASTRUTTURE FERROVIARIE STRATEGICHE DEFINITE DALLA LEGGE OBIETTIVO N. 443/01

LINEA A.V. /A.C. TORINO - VENEZIA Tratta MILANO - VERONA

Lotto funzionale Brescia-Verona

PROGETTO DEFINITIVO

PROFILO LONGITUDINALE LINEA A.C. DA KM 108+424.970 A KM. 117+424.970

TAVOLA N° 010

ALTA SOVRIGLIANZA: **ITALFER**

COMMESSA: **IN05** LOTTO: **00** FASE: **D** ENTE: **E2** TIPO DOC: **F5** OPERA/DESCRIZIONE: **IF0001** PROG. REV.: **010** 0 SCALA: 1:5000/1:500

PROGETTAZIONE GENERALE CONTRACTOR

Autorizzato/Date

Consorzio **Cepav due** Project Director **Ing. S. Caporali**

Scale: 1:1

CLP: FB1H1000000008