

DESCRIZIONE	CODICE
COROGRAFIA GENERALE 1:25000 - DA KM 73+000.000 A KM 97+000.000 - Tav. 2	A20000E2C3F0001002
COROGRAFIA 1:10000 DA KM 89+000.000 A KM 97+000.000 - IC BRESCIA EST 1,8	A20000E2C3F0001008
PLANIMETRIA DI TRACCIAMENTO LINEA AC DA KM 89+824.970 A KM 90+424.970	A20000E2P7F00000114
PLANIMETRIA DI TRACCIAMENTO LINEA AC DA KM 90+424.970 A KM 94+624.970	A20000E2P7F00000115
PLANIMETRIA GENERALE LINEA AC DA KM 89+824.970 A KM 90+424.970	A20000E2P7F00000114
PLANIMETRIA GENERALE LINEA AC DA KM 90+424.970 A KM 94+624.970	A20000E2P7F00000115
PROFILI LONGITUDINALI - ASSE LINEA A.C. DA KM 81+424.970 A KM 90+424.970	A20000E2P7F00000107
PROFILI LONGITUDINALI - ASSE LINEA A.C. DA KM 90+424.970 A KM 94+624.970	A20000E2P7F00000108
QUADRO D'UNIONE PLANIMETRIE Tav. 2	A20000E2P7F000001002
PROFILI LONGITUDINALI LINEA AC DA KM 89+824.970 A KM 90+424.970	A20000E2P7F00000109
PROFILI LONGITUDINALI LINEA AC DA KM 90+424.970 A KM 94+624.970	A20000E2P7F00000110
SEZIONI TRASVERSALI LINEA AC DA KM 89+824.970 A KM 90+424.970	A20000E2P7F00000111
SEZIONI TRASVERSALI LINEA AC DA KM 90+424.970 A KM 94+624.970	A20000E2P7F00000112
SEZIONI TRASVERSALI LINEA AC DA KM 89+824.970 A KM 90+424.970	A20000E2P7F00000113
SEZIONI TRASVERSALI LINEA AC DA KM 90+424.970 A KM 94+624.970	A20000E2P7F00000114
PIANO SCHEMATICO DI LINEA	A20000E2P7F00000100
PROFILI LONGITUDINALI DI TRACCIAMENTO LINEA AC DA KM 81+424.970 A KM 90+424.970	A20000E2P7F00000107
PROFILI LONGITUDINALI DI TRACCIAMENTO LINEA AC DA KM 90+424.970 A KM 94+624.970	A20000E2P7F00000108
PIANO ACCESSIBILITÀ ALLA LINEA DA KM 89+824.970 A KM 90+424.970	A20000E2P7F00000111
PIANO ACCESSIBILITÀ ALLA LINEA DA KM 90+424.970 A KM 94+624.970	A20000E2P7F00000112
SOVR. FER. - PIANO TIPO IN GALLERIA ART. SCALOTRABE LINEA AC - IC	A20000E2P7F00000004
SOVR. FER. - SEZ. TIPO IN GALLERIA ART. SCALOTRABE LINEA AC - IC	A20000E2P7F00000004
PISTA AREA INT. DA PK 89+824.970 A PK 90+424.970 PLAN - PROF.	A20000E2P7F00000557

IL CODICE COMMESSA "A202" È STATO SOSTITUITO CON "IN05"


NOTE GENERALI

LEGENDA

- CHILOMETRICA
- ETOMETRICA
- TANGENTE PRIMITIVA
- QUOTA TERRENO
- CANCELLO D'ACCESSO ALLA PISTA DI SERVIZIO
- RECINZIONE PISTA DI SERVIZIO
- PIAZZOLA D'INVERSIONE
- VERTICE TRACCIAMENTO PLANIMETRICO
- VIABILITÀ D'ACCESSO AI PIAZZALI TECNOLOGICI
- CANALETTA DI SMALTIMENTO ACQUE DI PIATTAFORMA
- SEZIONI TRASVERSALI
- PARAMETRAZIONE CARTOGRAFICA
- DEVIAZIONE IDRAULICA
- FOSSE RIVESTITI AD "U" IN CLS

CARATTERISTICHE DEI MATERIALI

QUADRO DI UNIONE

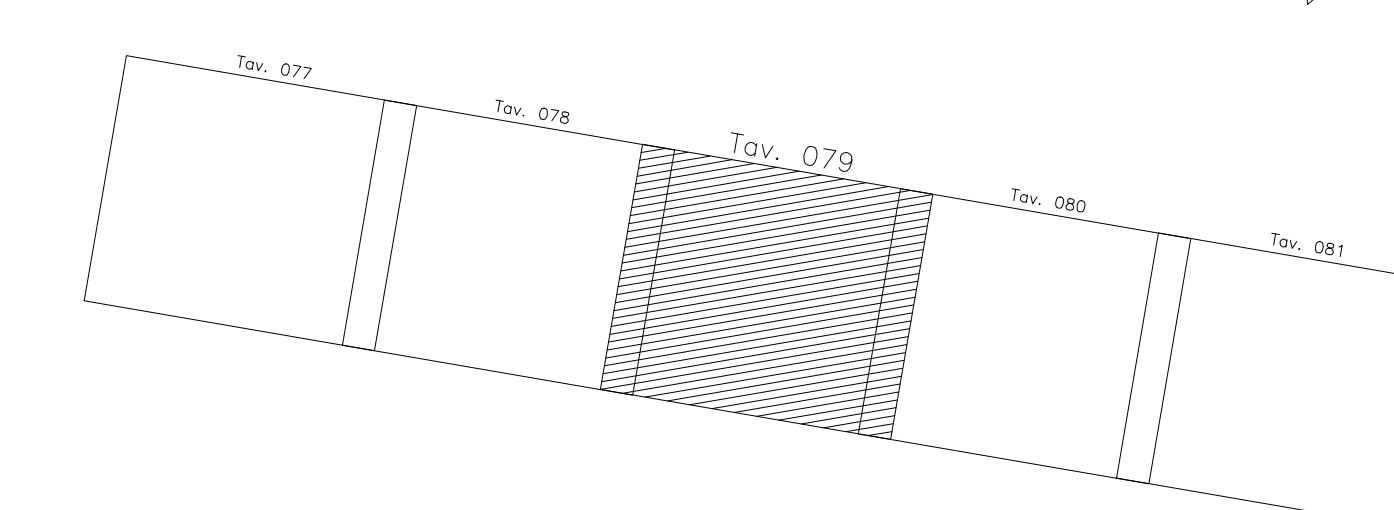

COMMITTENTE:

ALTA SOVRIGLIANZA:

GENERAL CONTRACTOR:


**INFRASTRUTTURE FERROVIARIE STRATEGICHE DEFINITE DALLA LEGGE OBIETTIVO N. 443/01**  
 LINEA A.V./A.C. TORINO - VENEZIA Tratta MILANO - VERONA  
 Lotto funzionale Brescia-Verona  
**PROGETTO DEFINITIVO**

PLANIMETRIA LINEA A.C.  
 DA KM 89+824.970 A KM 90+624.970  
 TAVOLA N° 79

ALTA SOVRIGLIANZA	Verificato	Data	Approvato	Data

COMMESSA	LOTTO	FASE	ENTE	TIPO DOC.	OPERADISCIPLINA	PROGR.	REV.	SCALA
IN05	00	D	E2	P7	F0001	079	1	1:1000

PROGETTAZIONE GENERAL CONTRACTOR								Autorizzato/Date	
Rev.	Data	Descrizione	Redatto	Data	Verificato	Data	Approvato	Data	Consortio
0	31/03/14	EMMISSIONE PER CDS	M.T.	31/03/14	GHELFI	31/03/14	LAZZARI	31/03/14	Copav due
1	01/07/14	REVISIONE PER CDS	...	01/07/14	...	01/07/14	...	01/07/14	...
2									
3									

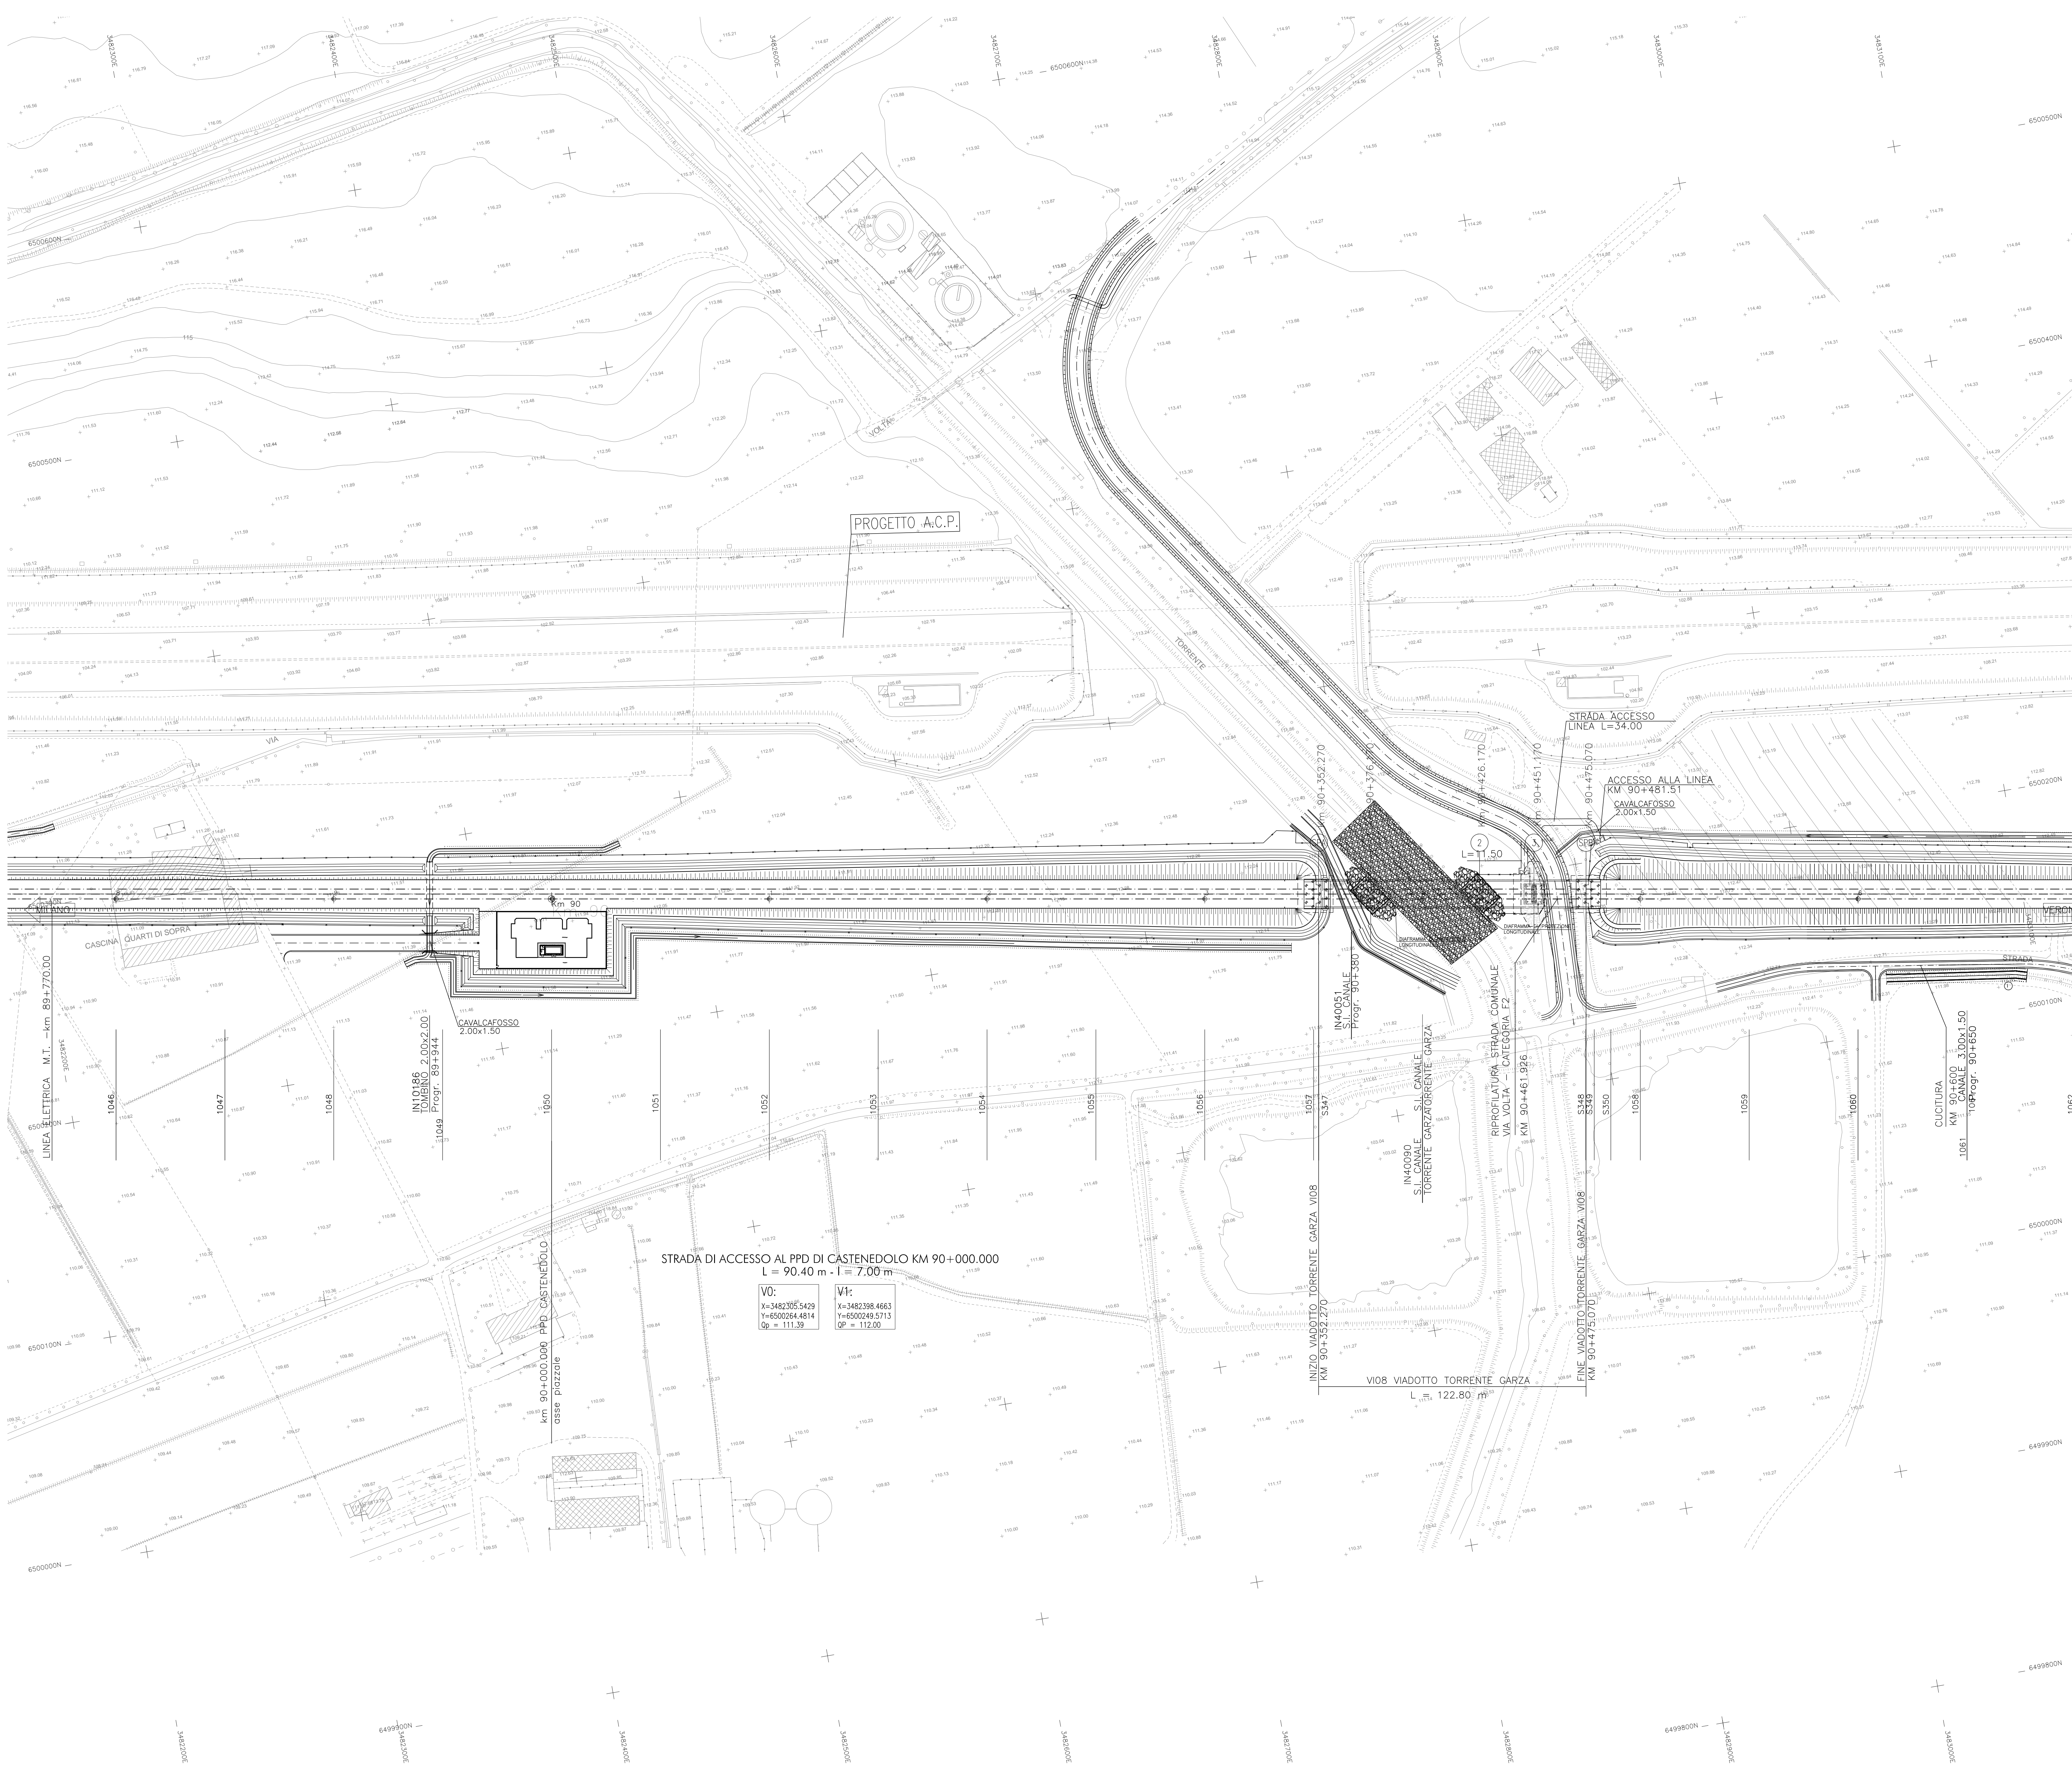

PROGETTO A.C.P.

STRADA ACCESSO LINEA L=34.00

ACCESSO ALLA LINEA KM 90+481.51 CAVALCAFOSCO 2.00x1.50

STRADA DI ACCESSO AL PPD DI CASTENEDOLO KM 90+000.000 L = 90.40 m - l = 7.00 m

VO: X=3482305.5429 Y=6500264.4814 Qp = 111.39  
 VI: X=3482398.4663 Y=6500249.5713 Qp = 112.00

VI08 VIADOTTO TORRENTE GARZA L = 122.80 m

LINEALETTRICA M.T. - km 89+770.00

CAVALCAFOSCO 2.00x1.50

OSSE PIAZZOLE km 90+000.000 PPD CASTENEDOLO

INIZIO VIADOTTO TORRENTE GARZA VI08 KM 90+352.270

IN40090 S.L. CANALE TORRENTE GARZA TORRENTE GARZA

RIPROFILATURA STRADA CONIVALE VIA VOLIA - CATEGORIA T2 KM 90+461.926

FINE VIADOTTO TORRENTE GARZA VI08 KM 90+475.070

CUCLTURA KM 90+624.970 CAVALE 3.00x1.50

