



DESGRIZIONE

DESCRIZIONE	CODICE
IL CODICE COMMESSA "A202" E' STATO SOSTITUITO CON "IN05"	
COROGRAFIA GENERALE 1:2500 - DA KM 91+000.000 A KM 92+000.000 - TAV.2	A200002C3F0001002
PROFILI LONGITUDINALE LINEA AC DA KM 91+000.000 A KM 92+000.000 - TAV.2	A200002C3F0000015
PROFILI LONGITUDINALE LINEA AC DA KM 91+000.000 A KM 92+000.000	A200002C3F0000016
PROFILI LONGITUDINALE LINEA AC DA KM 91+000.000 A KM 92+000.000	A200002C3F0000017
NOTE GENERALI


RAMPE D'ACCESSO IN AREA INTERCLUSA	LM	L	LW
(Bibliografia di riferimento A202002C3F00000001)			
Opera	LM	L	LW
Sottopasso 9,6x0,0 km 91+958,88	52,00	52,50	5,25
Sottopasso 11,3x0,0 km 91+987,00	3,00	1,50	1,50
Sottopasso 5,0x0,0 km 91+327,82	20,50	21,50	2,15
Sottopasso 5,0x0,0 km 92+081,85	10,50	11,00	2,70

LEGENDA

- Km 1 CHILOMETRICA
- ETOMETRICA
- TANGENTE PRIMITIVA
- QUOTA TERRENO
- CANCELLO D'ACCESSO ALLA PISTA DI SERVIZIO
- RECINZIONE PISTA DI SERVIZIO
- PIAZZOLA D'INVERSIONE
- VERTICE TRACCIAMENTO PLANIMETRICO VIABILITA' D'ACCESSO AI PIAZZALI TECNOLOGICI
- CANALETTA DI SMALTIMENTO ACQUE DI PIATTAFORMA
- SEZIONI TRASVERSALI
- PARAMETRATURA CARTOGRAFICA
- DEVIAZIONE IDRAULICA FOSSE RIVESTITO AD "U" IN CLS

CARATTERISTICHE DEI MATERIALI

QUADRO DI UNIONE

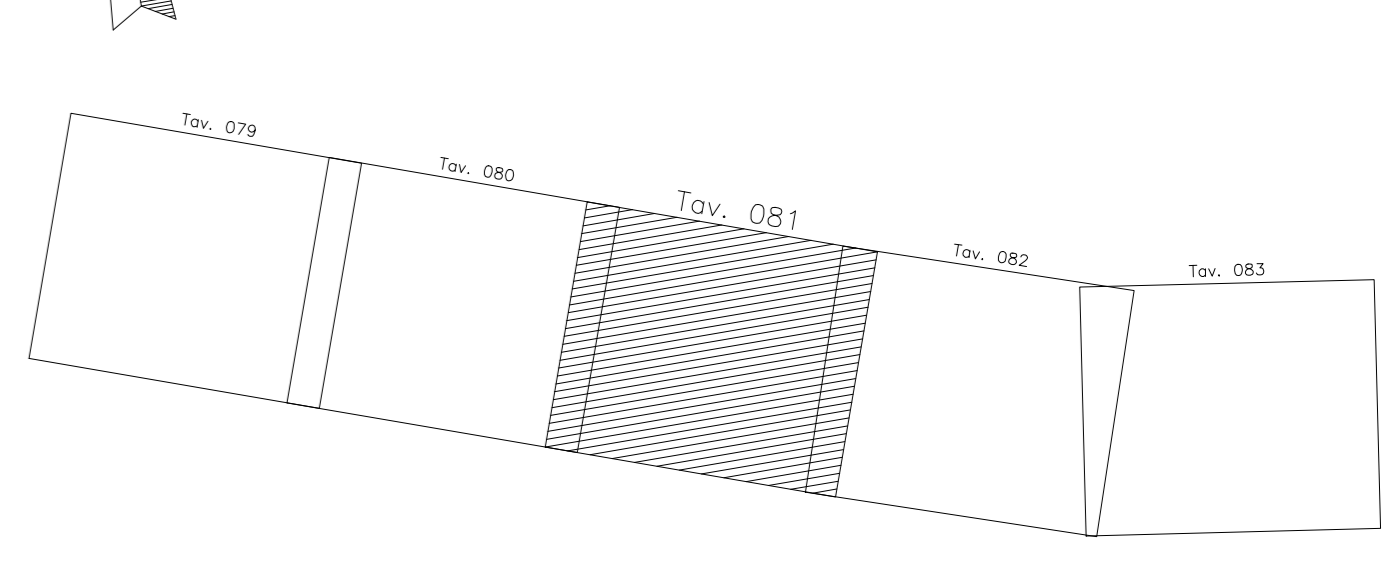

COMMITTENTE: **RFI**  
**GRUPPO FERROVIARIO ITALIANO**  
 ALTA SOVRIGLIANZA: **ITALFERR**  
 GENERAL CONTRACTOR: **Cepav due**

**INFRASTRUTTURE FERROVIARIE STRATEGICHE DEFINITE DALLA LEGGE OBIETTIVO N. 443/01**  
**LINEA A.V./A.C. TORINO - VENEZIA** Tratta MILANO - VERONA  
 Lotto funzionale Brescia-Verona  
**PROGETTO DEFINITIVO**

PLANIMETRIA LINEA A.C.  
 DA KM 91+424.970 A KM 92+224.970  
 TAVOLA N° 81

Rev.	Data	Descrizione	Redato	Data	Verificato	Data	Approvato	Data	Autore/Date
0	31/03/14	EMMISSIONE PER CDS	M.T.	31/03/14	GHELFI	31/03/14	LAZZARI	31/03/14	Cepav due
1	01/07/14	REVISIONE PER CDS	...	01/07/14	...	01/07/14	...	01/07/14	Project Director
2									
3									

Scale: 1:1000

Scale of plan: 1:1