



Configurazione 3x5 - Scala 1:20

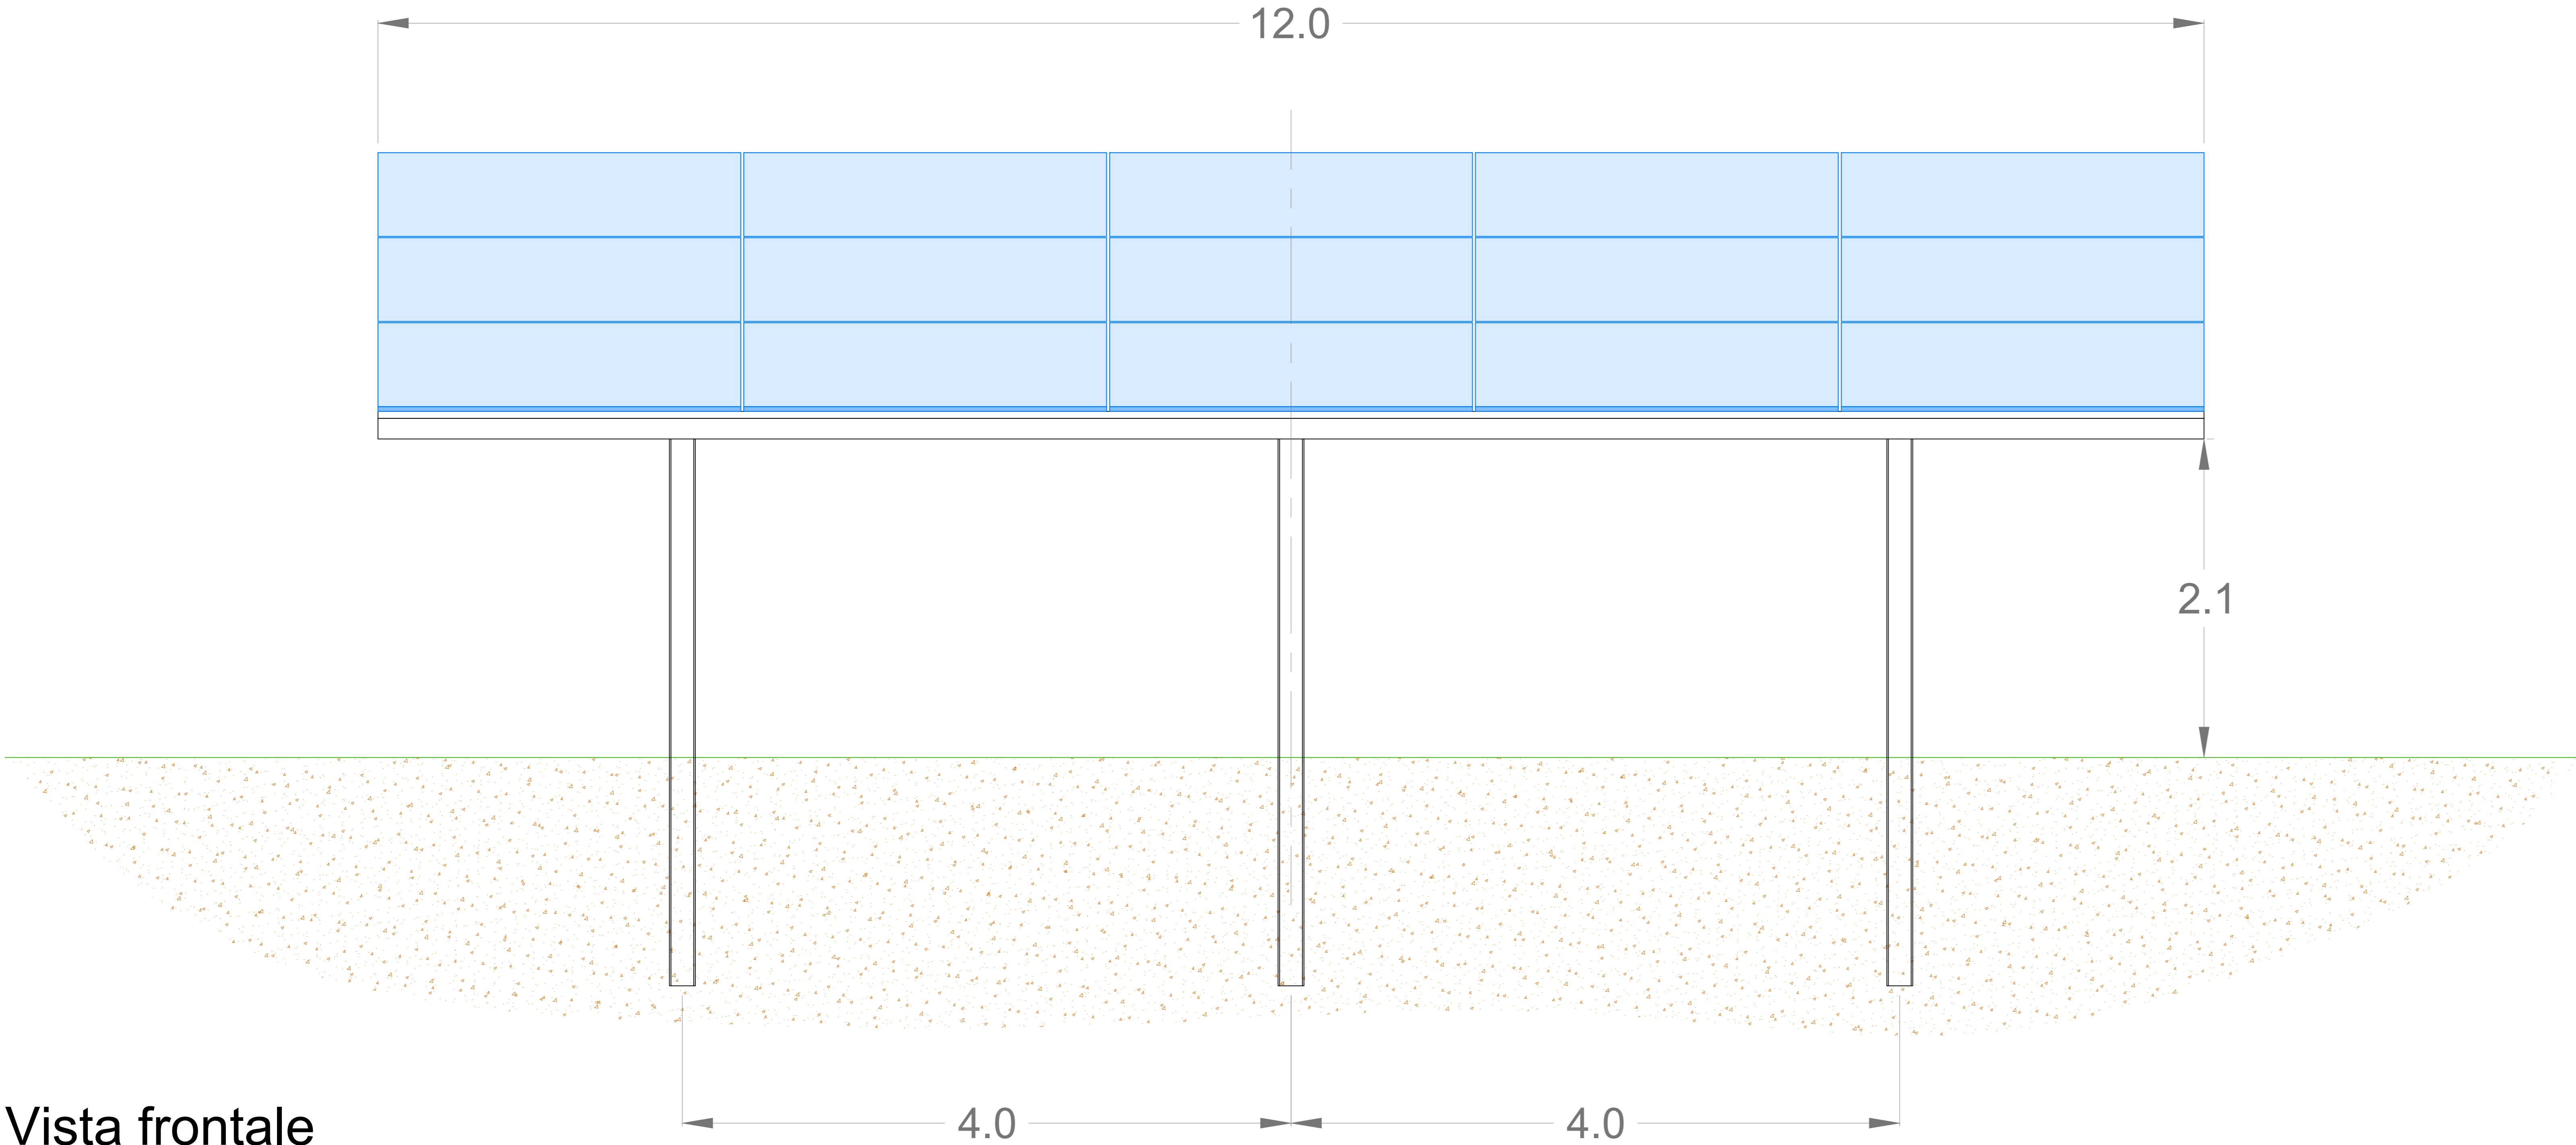


Vista frontale

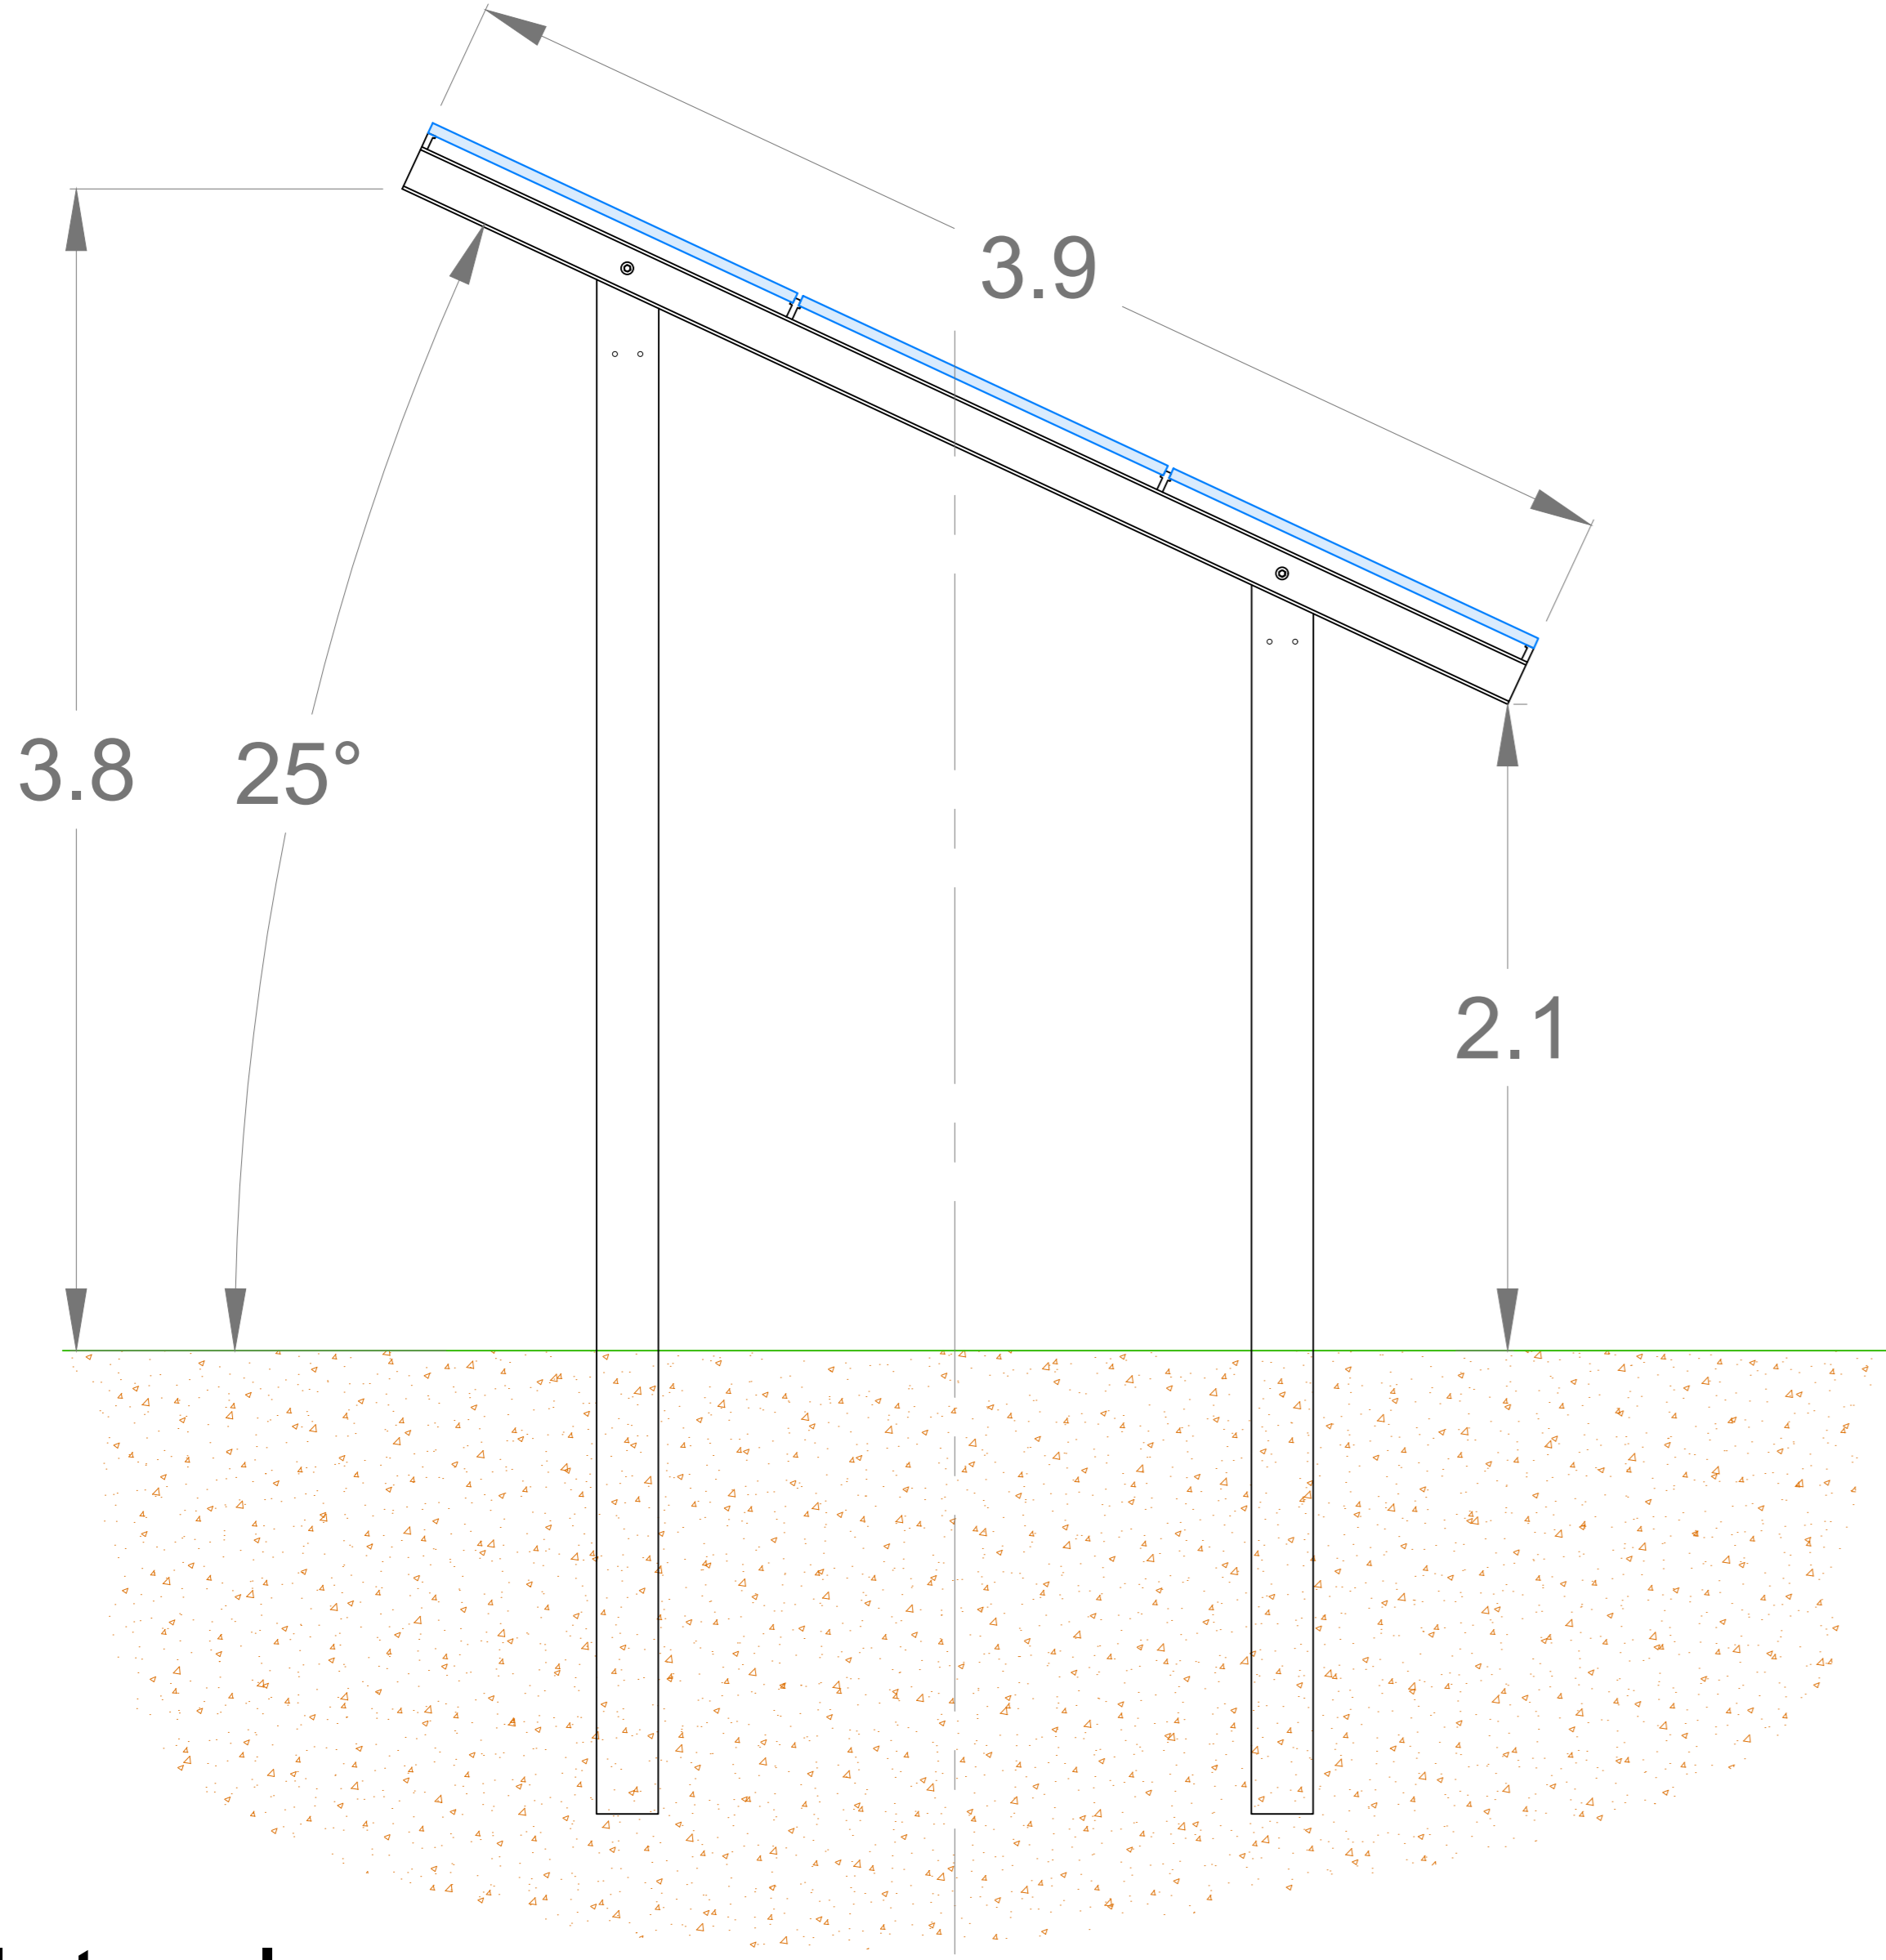

Vista laterale

Modulo FTV - Scala 1:10

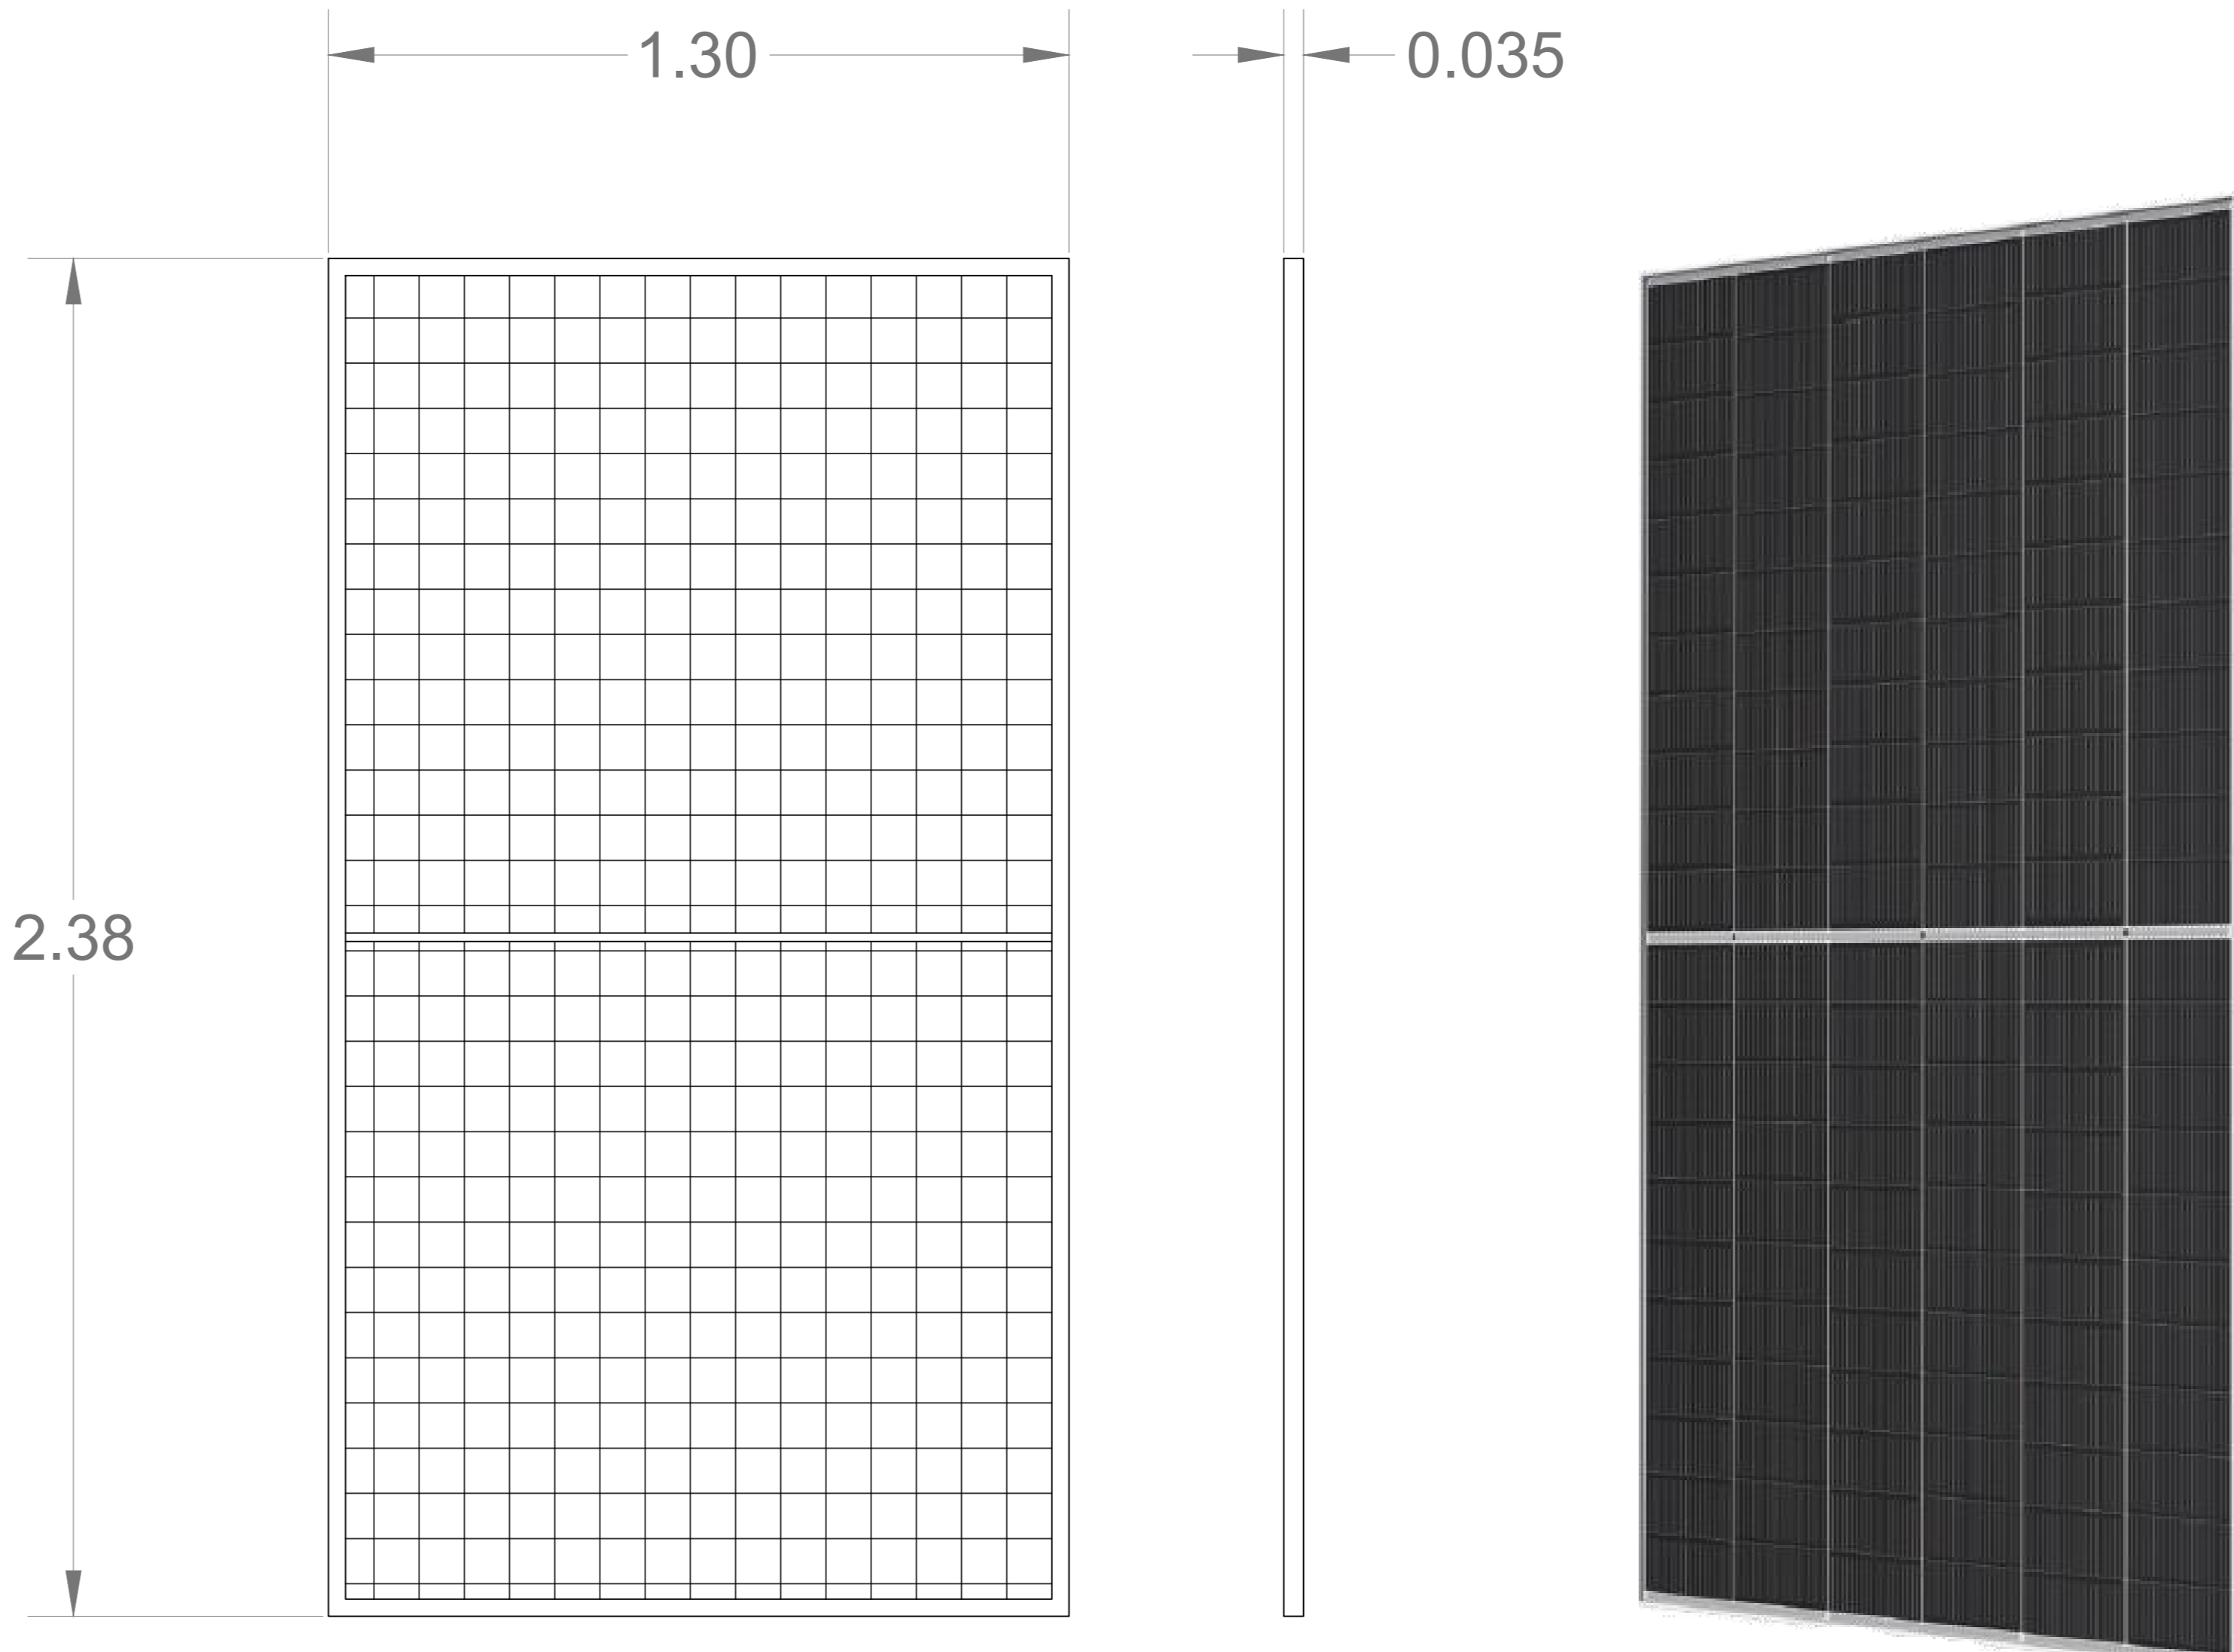

REGIONE SICILIANA
LIBERO CONSORZIO COMUNALE DI TRAPANI
COMUNI DI MARSALA E DI TRAPANI

PROGETTO PER LA REALIZZAZIONE DI UN IMPIANTO AGRIVOLTAICO DI POTENZA PARI A 40 MW,
SU TERRENO AGRICOLO SITO NEL COMUNE DI MARSALA (TP) IN CATASTO
AL FG. 137 P.LLE 3, 4, 182, 106, 107, 108, 109, 110, 111, 112, 113, 114, 115, 122, 126, 196 E AL FG.
138, P.LLE 138, 213, 53, 54, 121, 160, 117, 119, 120, 96, 97, 100, 104, E ALTRE AFFERENTI
ALL'IMPIANTO DI UTENZA E ALLE OPERE DI RETE NEI COMUNI DI MARSALA E DI TRAPANI (TP)

Timbro e firma del progettista
Capital Engineering snc
Ing. Salvatore Messaro

Timbri autorizzativi

Capital Engineering snc
Ing. Salvatore Messaro

PARTICOLARI STRUTTURE DI SOSTEGNO E MODULI FTV

IDENTIFICAZIONE ELABORATO					
Livello prog	ID Tema spe	Tipo Elabor	N.ro Elabor	Project ID	DATA
PDef	202302626	Tavola	26	MESSINELLO-PV01a	29.05.2024

REVISIONI					
VERSIONE	DATA	DESCRIZIONE	ESEGUITO	VERIFICATO	APPROVATO
Rev 00	29.05.2024	Prima emissione	GLC	AM	VM

IL PROPONENTE
MESSINELLO SOLAR srl
Sede legale: Via San Damiano, 2
20122 Milano
P.IVA 12030470964

PROGETTO DI
CAPITAL ENGINEERING
Capital Engineering S.n.c.
Sede legale: Via Trapani, 52 - 90144 - Palermo
e-mail: info@capitalengineering.it

SU INCARICO DI
Coolbine
Grounded Clean Ventures
Coolbine S.r.l.
Sede legale: Via Trapani, 52 - 90144 - Palermo
e-mail: autorizzazioni@coolbine.it