




VISTA LATO ANTERIORE

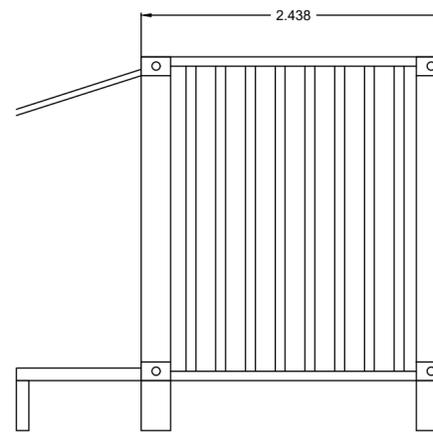

VISTA LATO DESTRO

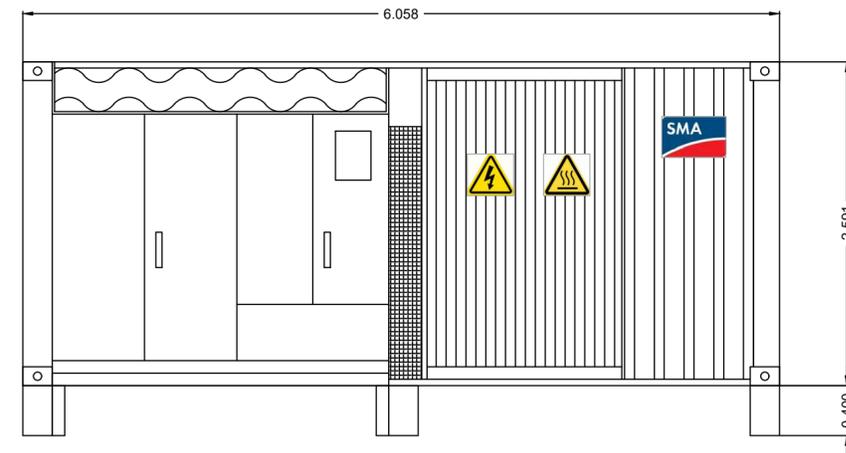

VISTA LATO POSTERIORE

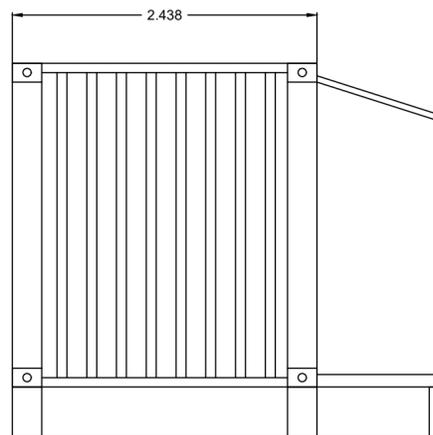

VISTA LATO SINISTRO

Messinello PV01 SCHEMA TAVOLE

TAV. 25.1	Tipico Power Station
TAV.25.2	Tipico Cabina di Sottocampo A
TAV.25.3	Tipico Cabina di Sottocampo C
TAV.25.4	Tipico Cabina di Sottocampo B-D
TAV.25.5	Tipico Cabina di raccolta sottocampi B-C-D
TAV.25.6	Tipico Cabina ausiliari
TAV. 25.7	Tipico Cabina ausiliari bt per Cabina di sezionamento
TAV. 25.8	Tipico Cabina di sezionamento AT
TAV. 25.9	Tipico container per accumulatori
TAV.25.10	Tipico Cabina del sistema di accumulo

REGIONE SICILIANA
LIBERO CONSORZIO COMUNALE DI TRAPANI
COMUNI DI MARSALA E DI TRAPANI

PROGETTO PER LA REALIZZAZIONE DI UN IMPIANTO AGRIVOLTAICO DI POTENZA PARI A 40 MW, SU TERRENO AGRICOLO SITO NEL COMUNE DI MARSALA (TP) IN CATASTO AL FG. 137 P.LLE 3, 4, 182, 106, 107, 108, 109, 110, 111, 112, 113, 114, 115, 122, 126, 196 E AL FG. 138, P.LLE 138, 213, 53, 54, 121, 160, 117, 119, 120, 96, 97, 100, 104, E ALTRE AFFERENTI ALL'IMPIANTO DI UTENZA E ALLE OPERE DI RETE NEI COMUNI DI MARSALA E DI TRAPANI (TP)

Timbro e firma del progettista
Capital Engineering snc
Ing. Vincenzo Massaro



Timbri autorizzativi

Capital Engineering snc
Ing. Salvatore Della Vignì



PARTICOLARI CABINE ELETTRICHE

IDENTIFICAZIONE ELABORATO								
Livello prog.	ID Terna spa	Tipo Elabor.	N.ro Elabor.	Project ID	NOME FILE	DATA	SCALA	
PDef	202302626	Tavola	25.1	MESSINELLO-PV01a	MESSINELLO-PV01a Particolari cabine del 15.05.2024.dwg	15.05.2024	1:40	
REVISIONI								
VERSIONE	DATA	DESCRIZIONE				ESEGUITO	VERIFICATO	APPROVATO
Rev.00	15.05.2024	PRIMA EMISSIONE				AS	MTM	VM

IL PROPONENTE

MESSINELLO SOLAR srl

Sede legale: Via San Damiano, 2
20122 Milano
P.IVA 12830470964

PROGETTO DI








Capital Engineering S.n.c.
Sede legale: Via Trinacria, 52 - 90144 - Palermo
e-mail: info@capitalengineering.it

SU INCARICO DI



Coolbine S.r.l.
Sede legale: Via Trinacria, 52 - 90144 - Palermo
e-mail: autorizzazioni@coolbine.it

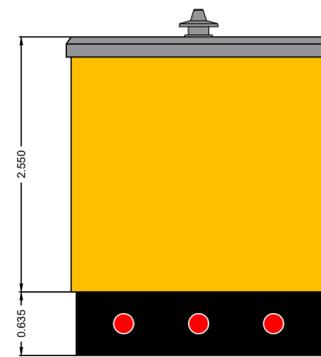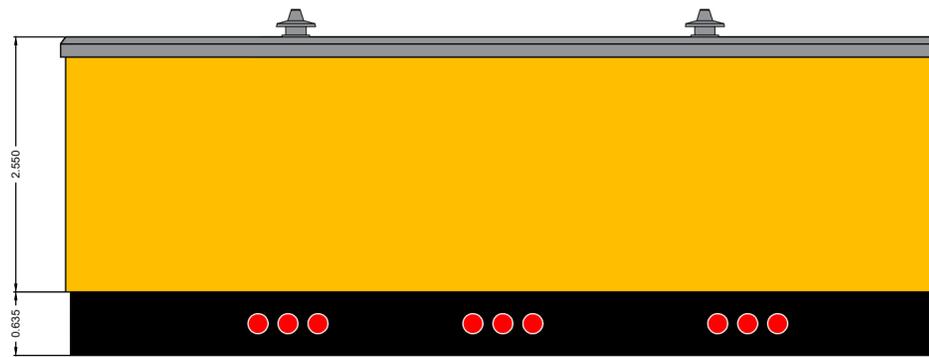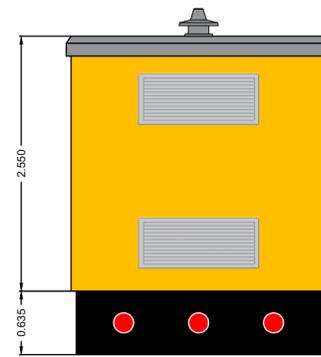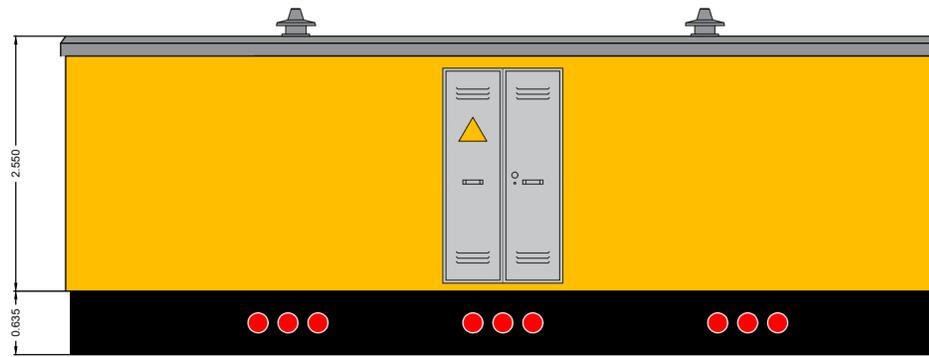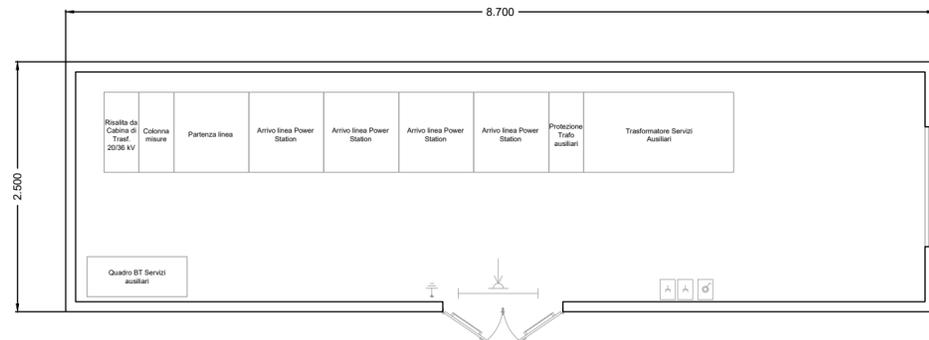

Messinello PV01 SCHEMA TAVOLE	
TAV. 25.1	Tipico Power Station
TAV.25.2	Tipico Cabina di Sottocampo A
TAV.25.3	Tipico Cabina di Sottocampo C
TAV.25.4	Tipico Cabina di Sottocampo B-D
TAV.25.5	Tipico Cabina di raccolta sottocampi B-C-D
TAV.25.6	Tipico Cabina ausiliari
TAV. 25.7	Tipico Cabina ausiliari bt per Cabina di sezionamento
TAV. 25.8	Tipico Cabina di sezionamento AT
TAV. 25.9	Tipico container per accumulatori
TAV.25.10	Tipico Cabina del sistema di accumulo

REGIONE SICILIANA
LIBERO CONSORZIO COMUNALE DI TRAPANI
COMUNI DI MARSALA E DI TRAPANI






PROGETTO PER LA REALIZZAZIONE DI UN IMPIANTO AGRIVOLTAICO DI POTENZA PARI A 40 MW,
SU TERRENO AGRICOLO SITO NEL COMUNE DI MARSALA (TP) IN CATASTO
AL FG. 137 P.LLE 3, 4, 182, 106, 107, 108, 109, 110, 111, 112, 113, 114, 115, 122, 126, 196 E AL FG.
138, P.LLE 138, 213, 53, 54, 121, 160, 117, 119, 120, 96, 97, 100, 104, E ALTRE AFFERENTI
ALL'IMPIANTO DI UTENZA E ALLE OPERE DI RETE NEI COMUNI DI MARSALA E DI TRAPANI (TP)

Timbro e firma del progettista Capital Engineering snc Ing. Vincenzo Massaro	Timbri autorizzativi
Capital Engineering snc Ing. Salvatore Della Vignì	

PARTICOLARI CABINE ELETTRICHE

IDENTIFICAZIONE ELABORATO								
Livello prog.	ID Terna spa	Tipo Elabor.	N.ro Elabor.	Project ID	NOME FILE	DATA	SCALA	
PDef	202302626	Tavola	25.2	MESSINELLO-PV01a	MESSINELLO-PV01a Particolari cabine del 15 05 2024.dwg	15.05.2024	1:50	
REVISIONI								
VERSIONE	DATA	DESCRIZIONE				ESEGUITO	VERIFICATO	APPROVATO
Rev.00	15.05.2024	PRIMA EMISSIONE				AS	MTM	VM

IL PROPONENTE <p style="text-align: center;">MESSINELLO SOLAR srl Sede legale: Via San Damiano, 2 20122 Milano P.IVA 12830470964</p>	PROGETTO DI <p style="text-align: center;">CAPITAL ENGINEERING</p> Capital Engineering S.n.c. Sede legale: Via Trinacria, 52 - 90144 - Palermo e-mail: info@capitalengineering.it SU INCARICO DI <p style="text-align: center;">Coolbine Grounded Clean Ventures</p> Coolbine S.r.l. Sede legale: Via Trinacria, 52 - 90144 - Palermo e-mail: autorizzazioni@coolbine.it
---	--

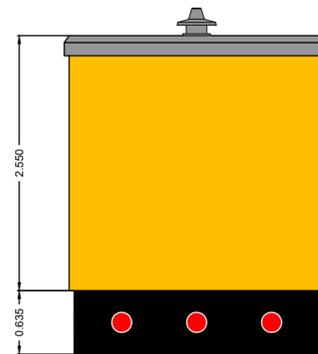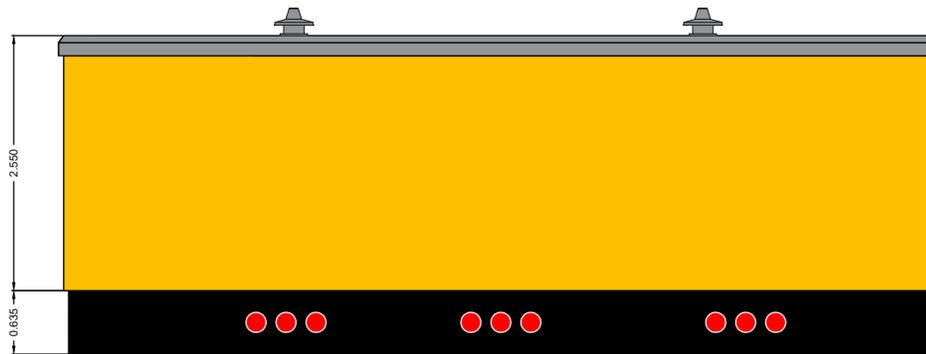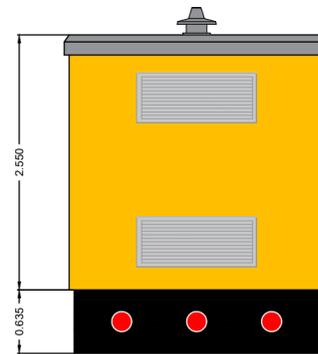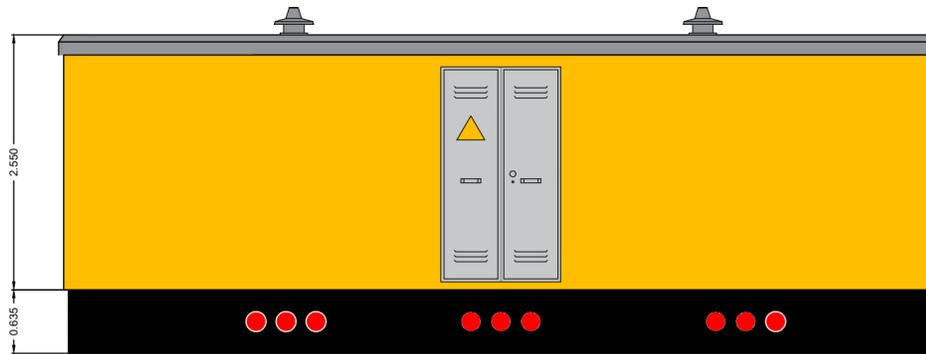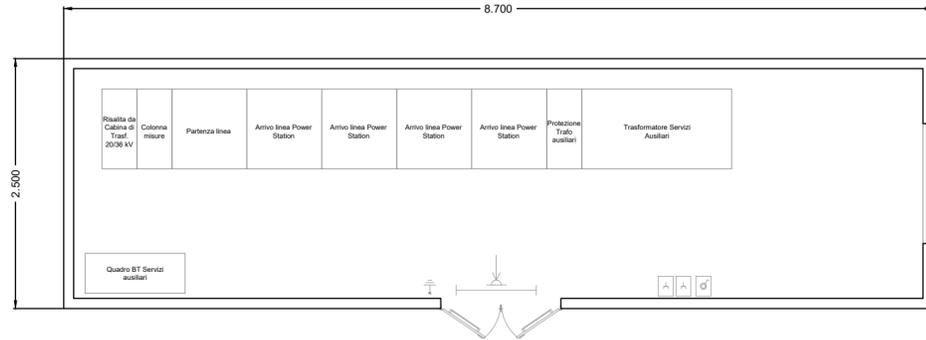

Messinello PV01 SCHEMA TAVOLE	
TAV. 25.1	Tipico Power Station
TAV.25.2	Tipico Cabina di Sottocampo A
TAV.25.3	Tipico Cabina di Sottocampo C
TAV.25.4	Tipico Cabina di Sottocampo B-D
TAV.25.5	Tipico Cabina di raccolta sottocampi B-C-D
TAV.25.6	Tipico Cabina ausiliari
TAV. 25.7	Tipico Cabina ausiliari bt per Cabina di sezionamento
TAV. 25.8	Tipico Cabina di sezionamento AT
TAV. 25.9	Tipico container per accumulatori
TAV.25.10	Tipico Cabina del sistema di accumulo

REGIONE SICILIANA
LIBERO CONSORZIO COMUNALE DI TRAPANI
COMUNI DI MARSALA E DI TRAPANI

PROGETTO PER LA REALIZZAZIONE DI UN IMPIANTO AGRIVOLTAICO DI POTENZA PARI A 40 MW, SU TERRENO AGRICOLO SITO NEL COMUNE DI MARSALA (TP) IN CATASTO AL FG. 137 P.LLE 3, 4, 182, 106, 107, 108, 109, 110, 111, 112, 113, 114, 115, 122, 126, 196 E AL FG. 138, P.LLE 138, 213, 53, 54, 121, 160, 117, 119, 120, 96, 97, 100, 104, E ALTRE AFFERENTI ALL'IMPIANTO DI UTENZA E ALLE OPERE DI RETE NEI COMUNI DI MARSALA E DI TRAPANI (TP)

Timbro e firma del progettista
Capital Engineering snc
Ing. Vincenzo Massaro

Timbri autorizzativi

Capital Engineering snc
Ing. Salvatore Della Vigna

Ing. SALVATORE DELLA VIGNA
N. 6648
Sez. A

PARTICOLARI CABINE ELETTRICHE

IDENTIFICAZIONE ELABORATO								
Livello prog.	ID Terna spa	Tipo Elabor.	N.ro Elabor.	Project ID	NOME FILE	DATA	SCALA	
PDef	202302626	Tavola	25.3	MESSINELLO-PV01a	MESSINELLO-PV01a Particolari cabine del 15 05 2024.dwg	15.05.2024	1:50	
REVISIONI								
VERSIONE	DATA	DESCRIZIONE				ESEGUITO	VERIFICATO	APPROVATO
Rev.00	15.05.2024	PRIMA EMISSIONE				AS	MTM	VM

IL PROPONENTE






MESSINELLO SOLAR srl
Sede legale: Via San Damiano, 2
20122 Milano
P.IVA 12830470964

PROGETTO DI

CAPITAL ENGINEERING
Capital Engineering S.n.c.
Sede legale: Via Trinacria, 52 - 90144 - Palermo
e-mail: info@capitalengineering.it

SU INCARICO DI

Coolbine
Grounded Clean Ventures
Coolbine S.r.l.
Sede legale: Via Trinacria, 52 - 90144 - Palermo
e-mail: autorizzazioni@coolbine.it

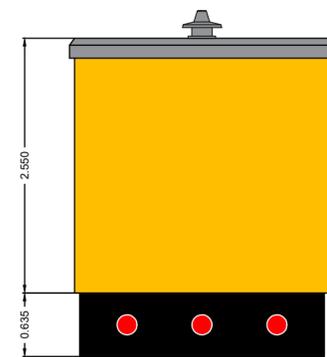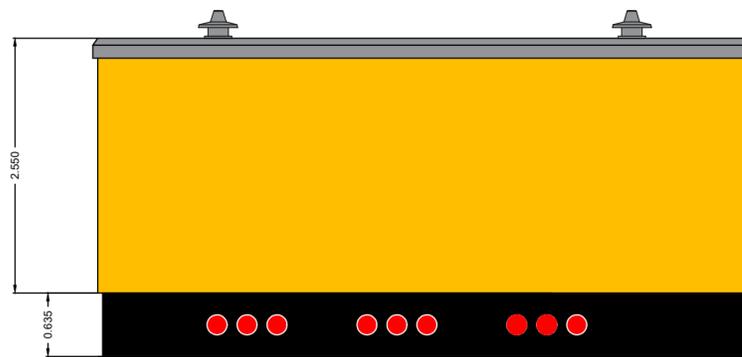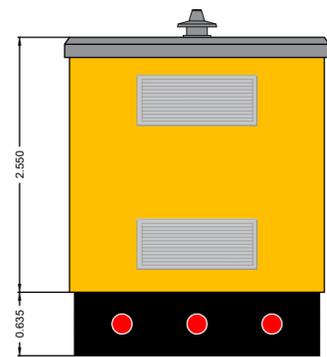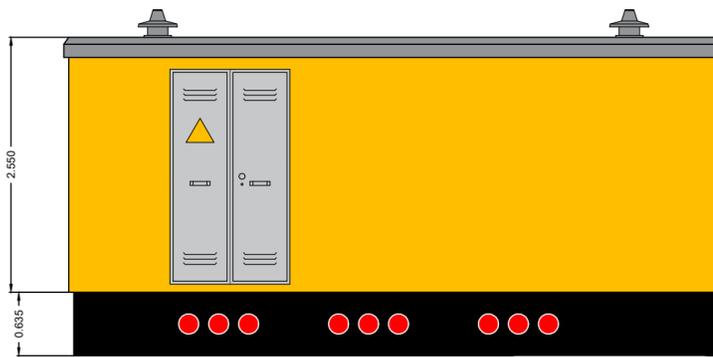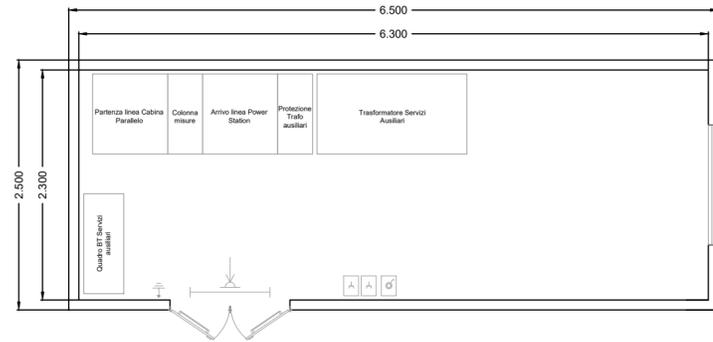

Messinello PV01 SCHEMA TAVOLE	
TAV. 25.1	Tipico Power Station
TAV.25.2	Tipico Cabina di Sottocampo A
TAV.25.3	Tipico Cabina di Sottocampo C
TAV.25.4	Tipico Cabina di Sottocampo B-D
TAV.25.5	Tipico Cabina di raccolta sottocampi B-C-D
TAV.25.6	Tipico Cabina ausiliari
TAV. 25.7	Tipico Cabina ausiliari bt per Cabina di sezionamento
TAV. 25.8	Tipico Cabina di sezionamento AT
TAV. 25.9	Tipico container per accumulatori
TAV.25.10	Tipico Cabina del sistema di accumulo

REGIONE SICILIANA
LIBERO CONSORZIO COMUNALE DI TRAPANI
COMUNI DI MARSALA E DI TRAPANI

PROGETTO PER LA REALIZZAZIONE DI UN IMPIANTO AGRIVOLTAICO DI POTENZA PARI A 40 MW, SU TERRENO AGRICOLO SITO NEL COMUNE DI MARSALA (TP) IN CATASTO AL FG. 137 P.LLE 3, 4, 182, 106, 107, 108, 109, 110, 111, 112, 113, 114, 115, 122, 126, 196 E AL FG. 138, P.LLE 138, 213, 53, 54, 121, 160, 117, 119, 120, 96, 97, 100, 104, E ALTRE AFFERENTI ALL'IMPIANTO DI UTENZA E ALLE OPERE DI RETE NEI COMUNI DI MARSALA E DI TRAPANI (TP)

Timbro e firma del progettista
Capital Engineering snc
Ing. Vincenzo Massaro

Timbri autorizzativi

Capital Engineering snc
Ing. Salvatore L'Vigni

Ing. SALVATORE L'VIGNI
N. 6648
Sez. A

PARTICOLARI CABINE ELETTRICHE

IDENTIFICAZIONE ELABORATO								
Livello prog.	ID Terna spa	Tipo Elabor.	N.ro Elabor.	Project ID	NOME FILE	DATA	SCALA	
PDef	202302626	Tavola	25.4	MESSINELLO-PV01a	MESSINELLO-PV01a Particolari cabine del 15 05 2024.dwg	15.05.2024	1:50	
REVISIONI								
VERSIONE	DATA	DESCRIZIONE				ESEGUITO	VERIFICATO	APPROVATO
Rev.00	15.05.2024	PRIMA EMISSIONE				AS	MTM	VM

IL PROPONENTE






MESSINELLO SOLAR srl
Sede legale: Via San Damiano, 2
20122 Milano
P.IVA 12830470964

PROGETTO DI

CAPITAL ENGINEERING
Capital Engineering S.n.c.
Sede legale: Via Trinacria, 52 - 90144 - Palermo
e-mail: info@capitalengineering.it

SU INCARICO DI

Coolbine
Grounded Clean Ventures
Coolbine S.r.l.
Sede legale: Via Trinacria, 52 - 90144 - Palermo
e-mail: autorizzazioni@coolbine.it

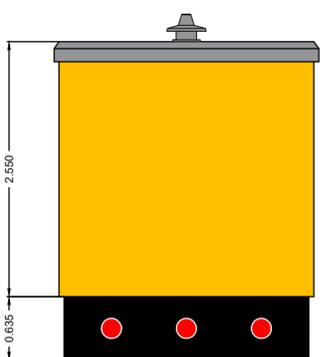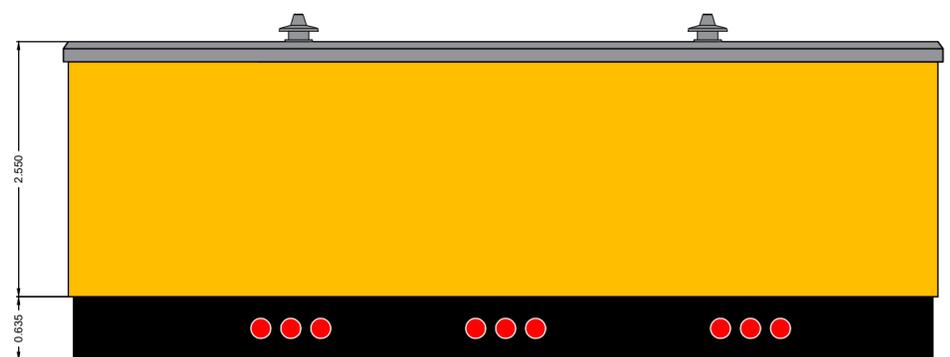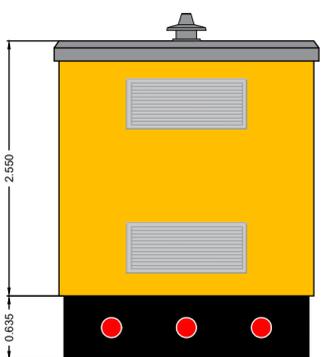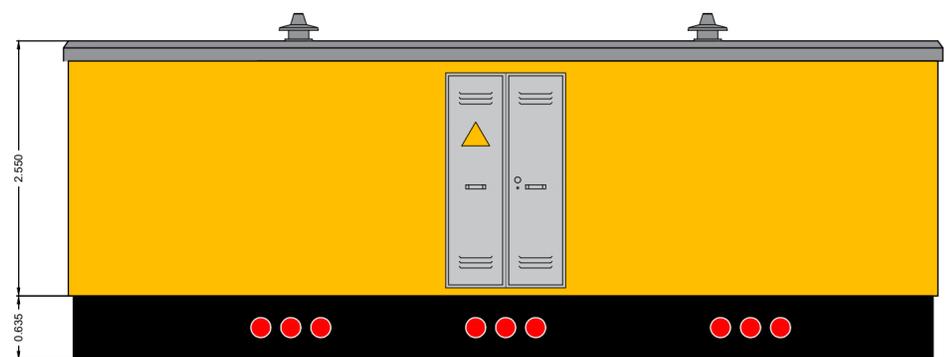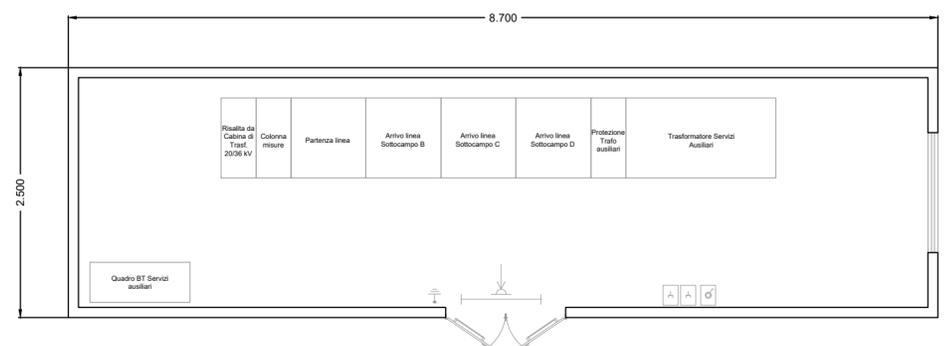

Messinello PV01 SCHEMA TAVOLE	
TAV. 25.1	Tipico Power Station
TAV.25.2	Tipico Cabina di Sottocampo A
TAV.25.3	Tipico Cabina di Sottocampo C
TAV.25.4	Tipico Cabina di Sottocampo B-D
TAV.25.5	Tipico Cabina di raccolta sottocampi B-C-D
TAV.25.6	Tipico Cabina ausiliari
TAV. 25.7	Tipico Cabina ausiliari bt per Cabina di sezionamento
TAV. 25.8	Tipico Cabina di sezionamento AT
TAV. 25.9	Tipico container per accumulatori
TAV.25.10	Tipico Cabina del sistema di accumulo

REGIONE SICILIANA
LIBERO CONSORZIO COMUNALE DI TRAPANI
COMUNI DI MARSALA E DI TRAPANI






PROGETTO PER LA REALIZZAZIONE DI UN IMPIANTO AGRIVOLTAICO DI POTENZA PARI A 40 MW,
SU TERRENO AGRICOLO SITO NEL COMUNE DI MARSALA (TP) IN CATASTO
AL FG. 137 P.LLE 3, 4, 182, 106, 107, 108, 109, 110, 111, 112, 113, 114, 115, 122, 126, 196 E AL FG.
138, P.LLE 138, 213, 53, 54, 121, 160, 117, 119, 120, 96, 97, 100, 104, E ALTRE AFFERENTI
ALL'IMPIANTO DI UTENZA E ALLE OPERE DI RETE NEI COMUNI DI MARSALA E DI TRAPANI (TP)

Timbro e firma del progettista Capital Engineering snc Ing. Vincenzo Massaro 	Timbri autorizzativi
Capital Engineering snc Ing. Salvatore L'Vigni 	

PARTICOLARI CABINE ELETTRICHE

IDENTIFICAZIONE ELABORATO							
Livello prog.	ID Terna spa	Tipo Elabor.	N.ro Elabor.	Project ID	NOME FILE	DATA	SCALA
PDef	202302626	Tavola	25.5	MESSINELLO-PV01a	MESSINELLO-PV01a Particolari cabine del 15 05 2024.dwg	15.05.2024	1:50
REVISIONI							
VERSIONE	DATA	DESCRIZIONE			ESEGUITO	VERIFICATO	APPROVATO
Rev.00	15.05.2024	PRIMA EMISSIONE			AS	MTM	VM

IL PROPONENTE <p style="text-align: center;">MESSINELLO SOLAR srl Sede legale: Via San Damiano, 2 20122 Milano P.IVA 12830470964</p>	PROGETTO DI  Capital Engineering S.n.c. Sede legale: Via Trinacria, 52 - 90144 - Palermo e-mail: info@capitalengineering.it SU INCARICO DI  Grounded Clean Ventures Coolbine S.r.l. Sede legale: Via Trinacria, 52 - 90144 - Palermo e-mail: autorizzazioni@coolbine.it
---	---

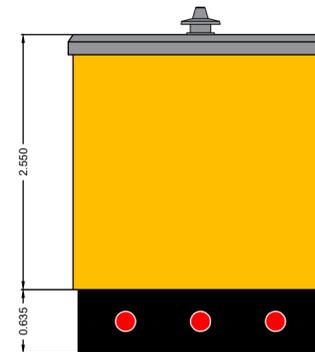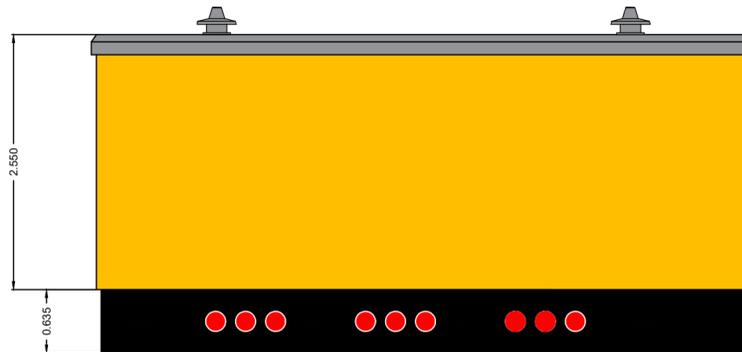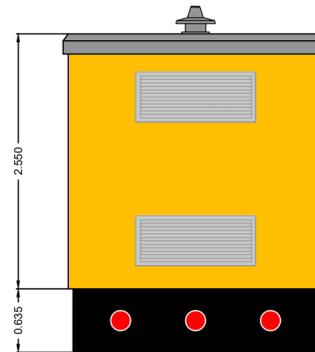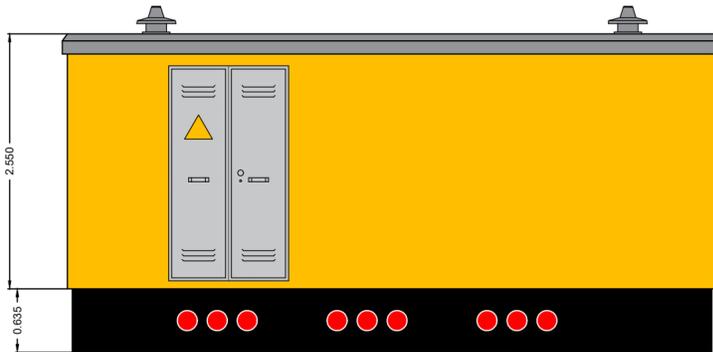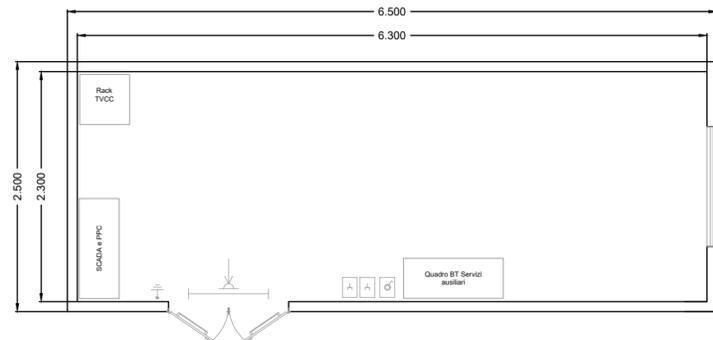

Messinello PV01 SCHEMA TAVOLE

TAV. 25.1	Tipico Power Station
TAV.25.2	Tipico Cabina di Sottocampo A
TAV.25.3	Tipico Cabina di Sottocampo C
TAV.25.4	Tipico Cabina di Sottocampo B-D
TAV.25.5	Tipico Cabina di raccolta sottocampi B-C-D
TAV.25.6	Tipico Cabina ausiliari
TAV. 25.7	Tipico Cabina ausiliari bt per Cabina di sezionamento
TAV. 25.8	Tipico Cabina di sezionamento AT
TAV. 25.9	Tipico container per accumulatori
TAV.25.10	Tipico Cabina del sistema di accumulo

REGIONE SICILIANA
LIBERO CONSORZIO COMUNALE DI TRAPANI
COMUNI DI MARSALA E DI TRAPANI

PROGETTO PER LA REALIZZAZIONE DI UN IMPIANTO AGRIVOLTAICO DI POTENZA PARI A 40 MW, SU TERRENO AGRICOLO SITO NEL COMUNE DI MARSALA (TP) IN CATASTO AL FG. 137 P.LLE 3, 4, 182, 106, 107, 108, 109, 110, 111, 112, 113, 114, 115, 122, 126, 196 E AL FG. 138, P.LLE 138, 213, 53, 54, 121, 160, 117, 119, 120, 96, 97, 100, 104, E ALTRE AFFERENTI ALL'IMPIANTO DI UTENZA E ALLE OPERE DI RETE NEI COMUNI DI MARSALA E DI TRAPANI (TP)

Timbro e firma del progettista
Capital Engineering snc
Ing. Vincenzo Massaro



Timbri autorizzativi

Capital Engineering snc
Ing. Salvatore L'Vigni



PARTICOLARI CABINE ELETTRICHE

IDENTIFICAZIONE ELABORATO								
Livello prog.	ID Terna spa	Tipo Elabor.	N.ro Elabor.	Project ID	NOME FILE	DATA	SCALA	
PDef	202302626	Tavola	25.6	MESSINELLO-PV01a	MESSINELLO-PV01a Particolari cabine del 15 05 2024.dwg	15.05.2024	1:50	
REVISIONI								
VERSIONE	DATA	DESCRIZIONE				ESEGUITO	VERIFICATO	APPROVATO
Rev.00	15.05.2024	PRIMA EMISSIONE				AS	MTM	VM

IL PROPONENTE

MESSINELLO SOLAR srl

Sede legale: Via San Damiano, 2
20122 Milano
P.IVA 12830470964

PROGETTO DI








Capital Engineering S.n.c.
Sede legale: Via Trinacria, 52 - 90144 - Palermo
e-mail: info@capitalengineering.it

SU INCARICO DI



Coolbine S.r.L.
Sede legale: Via Trinacria, 52 - 90144 - Palermo
e-mail: autorizzazioni@coolbine.it

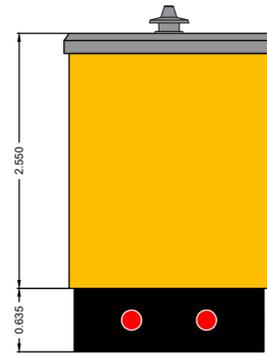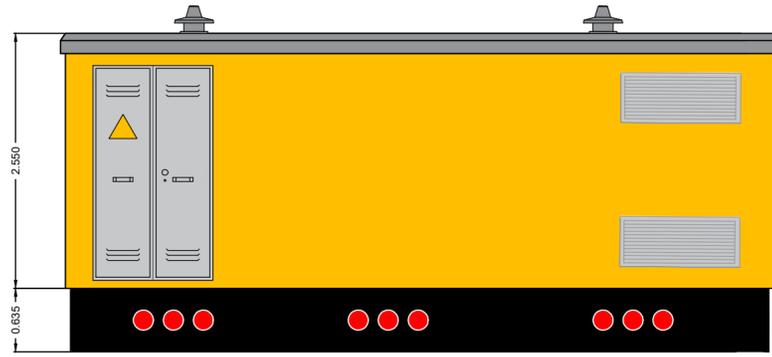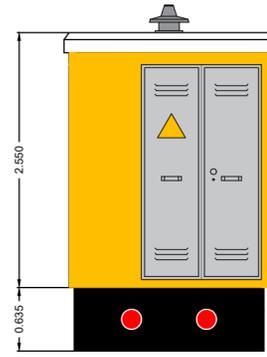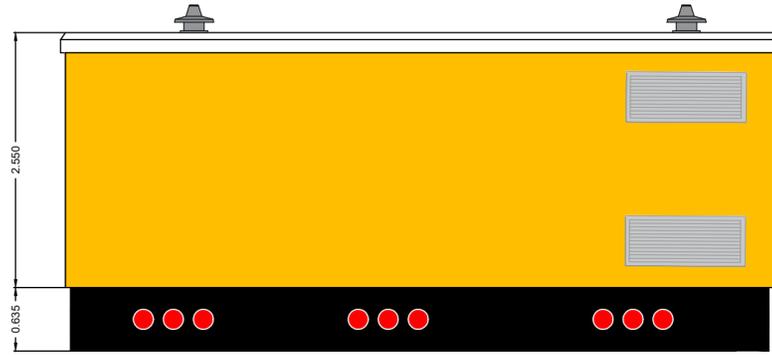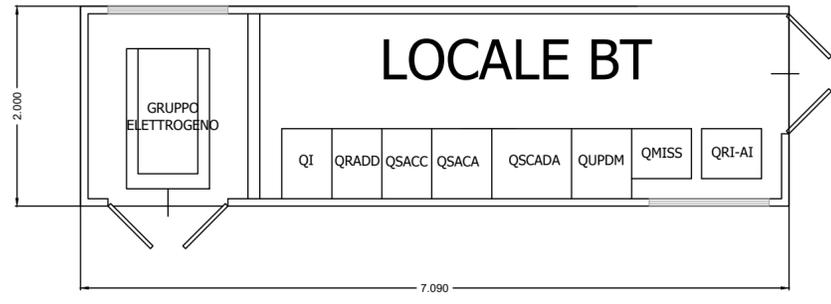

Messinello PV01 SCHEMA TAVOLE	
TAV. 25.1	Tipico Power Station
TAV.25.2	Tipico Cabina di Sottocampo A
TAV.25.3	Tipico Cabina di Sottocampo C
TAV.25.4	Tipico Cabina di Sottocampo B-D
TAV.25.5	Tipico Cabina di raccolta sottocampi B-C-D
TAV.25.6	Tipico Cabina ausiliari
TAV. 25.7	Tipico Cabina ausiliari bt per Cabina di sezionamento
TAV. 25.8	Tipico Cabina di sezionamento AT
TAV. 25.9	Tipico container per accumulatori
TAV.25.10	Tipico Cabina del sistema di accumulo

REGIONE SICILIANA
LIBERO CONSORZIO COMUNALE DI TRAPANI
COMUNI DI MARSALA E DI TRAPANI






PROGETTO PER LA REALIZZAZIONE DI UN IMPIANTO AGRIVOLTAICO DI POTENZA PARI A 40 MW,
SU TERRENO AGRICOLO SITO NEL COMUNE DI MARSALA (TP) IN CATASTO
AL FG. 137 P.LLE 3, 4, 182, 106, 107, 108, 109, 110, 111, 112, 113, 114, 115, 122, 126, 196 E AL FG.
138, P.LLE 138, 213, 53, 54, 121, 160, 117, 119, 120, 96, 97, 100, 104, E ALTRE AFFERENTI
ALL'IMPIANTO DI UTENZA E ALLE OPERE DI RETE NEI COMUNI DI MARSALA E DI TRAPANI (TP)

Timbro e firma del progettista Capital Engineering snc Ing. Vincenzo Massaro 	Timbri autorizzativi
Capital Engineering snc Ing. Salvatore Vignì 	

PARTICOLARI CABINE ELETTRICHE

IDENTIFICAZIONE ELABORATO								
Livello prog.	ID Terna spa	Tipo Elabor.	N.ro Elabor.	Project ID	NOME FILE	DATA	SCALA	
PDef	202302626	Tavola	25.7	MESSINELLO-PV01a	MESSINELLO-PV01a Particolari cabine del 15.05.2024.dwg	15.05.2024	1:50	
REVISIONI								
VERSIONE	DATA	DESCRIZIONE				ESEGUITO	VERIFICATO	APPROVATO
Rev.00	15.05.2024	PRIMA EMISSIONE				AS	MTM	VM

IL PROPONENTE <p style="text-align: center;">MESSINELLO SOLAR srl Sede legale: Via San Damiano, 2 20122 Milano P.IVA 12830470964</p>	PROGETTO DI  Capital Engineering S.n.c. Sede legale: Via Trinacria, 52 - 90144 - Palermo e-mail: info@capitalengineering.it SU INCARICO DI  Grounded Clean Ventures Coolbine S.r.l. Sede legale: Via Trinacria, 52 - 90144 - Palermo e-mail: autorizzazioni@coolbine.it
---	---

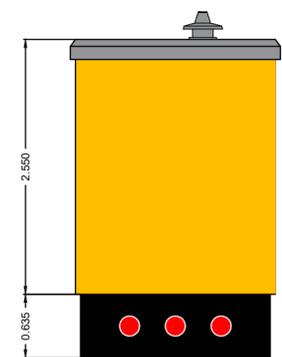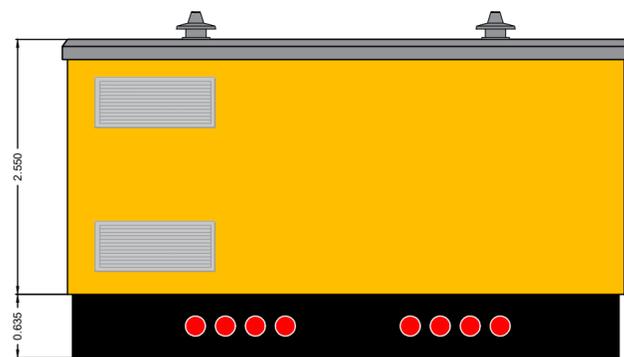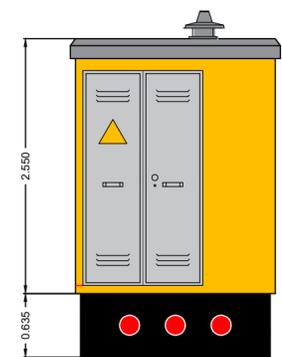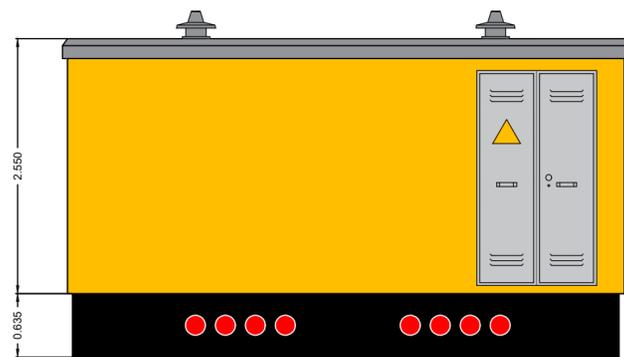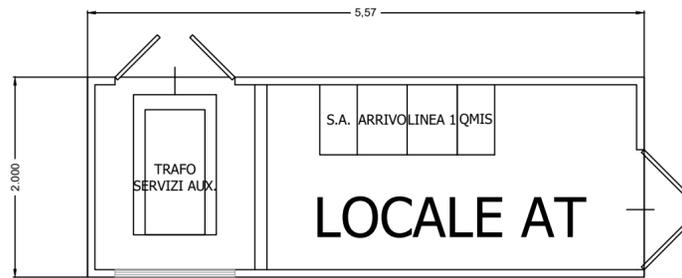

Messinello PV01 SCHEMA TAVOLE	
TAV. 25.1	Tipico Power Station
TAV.25.2	Tipico Cabina di Sottocampo A
TAV.25.3	Tipico Cabina di Sottocampo C
TAV.25.4	Tipico Cabina di Sottocampo B-D
TAV.25.5	Tipico Cabina di raccolta sottocampi B-C-D
TAV.25.6	Tipico Cabina ausiliari
TAV. 25.7	Tipico Cabina ausiliari bt per Cabina di sezionamento
TAV. 25.8	Tipico Cabina di sezionamento AT
TAV. 25.9	Tipico container per accumulatori
TAV.25.10	Tipico Cabina del sistema di accumulo

REGIONE SICILIANA
 LIBERO CONSORZIO COMUNALE DI TRAPANI
 COMUNI DI MARSALA E DI TRAPANI

PROGETTO PER LA REALIZZAZIONE DI UN IMPIANTO AGRIVOLTAICO DI POTENZA PARI A 40 MW, SU TERRENO AGRICOLO SITO NEL COMUNE DI MARSALA (TP) IN CATASTO AL FG. 137 P.LLE 3, 4, 182, 106, 107, 108, 109, 110, 111, 112, 113, 114, 115, 122, 126, 196 E AL FG. 138, P.LLE 138, 213, 53, 54, 121, 160, 117, 119, 120, 96, 97, 100, 104, E ALTRE AFFERENTI ALL'IMPIANTO DI UTENZA E ALLE OPERE DI RETE NEI COMUNI DI MARSALA E DI TRAPANI (TP)

Timbro e firma del progettista
Capital Engineering snc
 Ing. Vincenzo Massaro

Timbri autorizzativi

(Stamps and signatures of Ing. Vincenzo Massaro and Ing. Salvatore Vignì)

Capital Engineering snc
 Ing. Salvatore Vignì

(Stamp of Ing. Salvatore Vignì, N. 6648, Sez. A)

PARTICOLARI CABINE ELETTRICHE

IDENTIFICAZIONE ELABORATO							
Livello prog.	ID Terna spa	Tipo Elabor.	N.ro Elabor.	Project ID	NOME FILE	DATA	SCALA
PDef	202302626	Tavola	25.8	MESSINELLO-PV01a	MESSINELLO-PV01a Particolari cabine del 15 05 2024.dwg	15.05.2024	1:50
REVISIONI							
VERSIONE	DATA	DESCRIZIONE			ESEGUITO	VERIFICATO	APPROVATO
Rev.00	15.05.2024	PRIMA EMISSIONE			AS	MTM	VM

IL PROPONENTE


MESSINELLO SOLAR srl
 Sede legale: Via San Damiano, 2
 20122 Milano
 P.IVA 12830470964

PROGETTO DI

CAPITAL ENGINEERING
 Capital Engineering S.n.c.
 Sede legale: Via Trinacria, 52 - 90144 - Palermo
 e-mail: info@capitalengineering.it

SU INCARICO DI

Coolbine
 Grounded Clean Ventures
 Coolbine S.r.l.
 Sede legale: Via Trinacria, 52 - 90144 - Palermo
 e-mail: autorizzazioni@coolbine.it

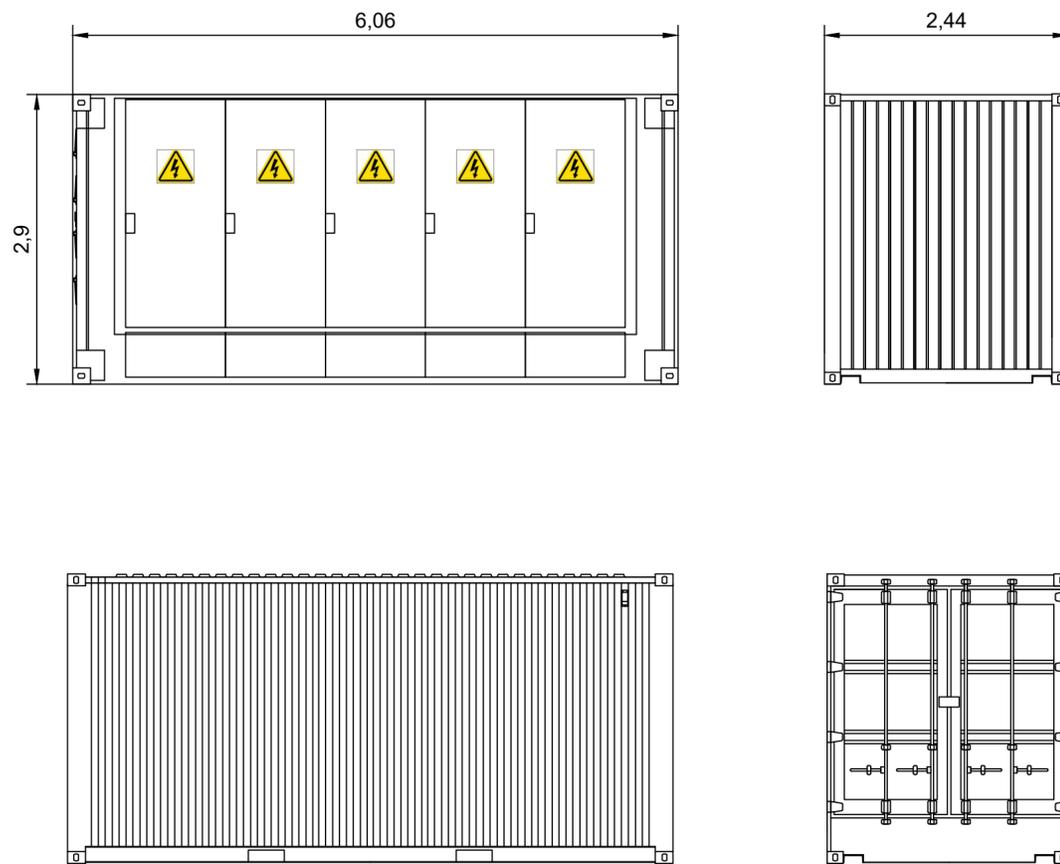

Messinello PV01 SCHEMA TAVOLE	
TAV. 25.1	Tipico Power Station
TAV.25.2	Tipico Cabina di Sottocampo A
TAV.25.3	Tipico Cabina di Sottocampo C
TAV.25.4	Tipico Cabina di Sottocampo B-D
TAV.25.5	Tipico Cabina di raccolta sottocampi B-C-D
TAV.25.6	Tipico Cabina ausiliari
TAV. 25.7	Tipico Cabina ausiliari bt per Cabina di sezionamento
TAV. 25.8	Tipico Cabina di sezionamento AT
TAV. 25.9	Tipico container per accumulatori
TAV.25.10	Tipico Cabina del sistema di accumulo

REGIONE SICILIANA
LIBERO CONSORZIO COMUNALE DI TRAPANI
COMUNI DI MARSALA E DI TRAPANI

PROGETTO PER LA REALIZZAZIONE DI UN IMPIANTO AGRIVOLTAICO DI POTENZA PARI A 40 MW, SU TERRENO AGRICOLO SITO NEL COMUNE DI MARSALA (TP) IN CATASTO AL FG. 137 P.LLE 3, 4, 182, 106, 107, 108, 109, 110, 111, 112, 113, 114, 115, 122, 126, 196 E AL FG. 138, P.LLE 138, 213, 53, 54, 121, 160, 117, 119, 120, 96, 97, 100, 104, E ALTRE AFFERENTI ALL'IMPIANTO DI UTENZA E ALLE OPERE DI RETE NEI COMUNI DI MARSALA E DI TRAPANI (TP)

Timbro e firma del progettista
Capital Engineering snc
Ing. Vincenzo Massaro

Timbri autorizzativi

Capital Engineering snc
Ing. Salvatore Vignì

PARTICOLARI CABINE ELETTRICHE

IDENTIFICAZIONE ELABORATO								
Livello prog.	ID Tema spa	Tipo Elabor.	N.ro Elabor.	Project ID	NOME FILE	DATA	SCALA	
PDef	202302626	Tavola	25.9	MESSINELLO-PV01a	MESSINELLO-PV01a Particolari cabine del 15 05 2024.dwg	15.05.2024	1:50	
REVISIONI								
VERSIONE	DATA	DESCRIZIONE				ESEGUITO	VERIFICATO	APPROVATO
Rev.00	15.05.2024	PRIMA EMISSIONE				AS	MTM	VM

IL PROPONENTE






MESSINELLO SOLAR srl
Sede legale: Via San Damiano, 2
20122 Milano
P.IVA 12830470964

PROGETTO DI

CAPITAL ENGINEERING
Capital Engineering S.n.c.
Sede legale: Via Trinacria, 52 - 90144 - Palermo
e-mail: info@capitalengineering.it

SU INCARICO DI

Coolbine
Grounded Clean Ventures
Coolbine S.r.l.
Sede legale: Via Trinacria, 52 - 90144 - Palermo
e-mail: autorizzazioni@coolbine.it

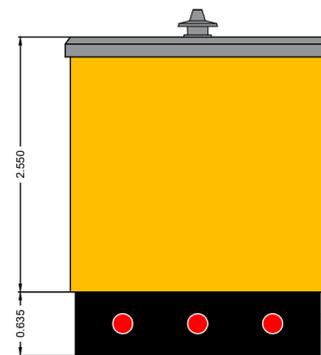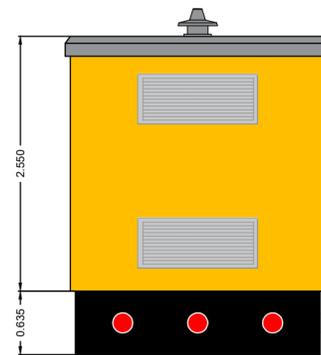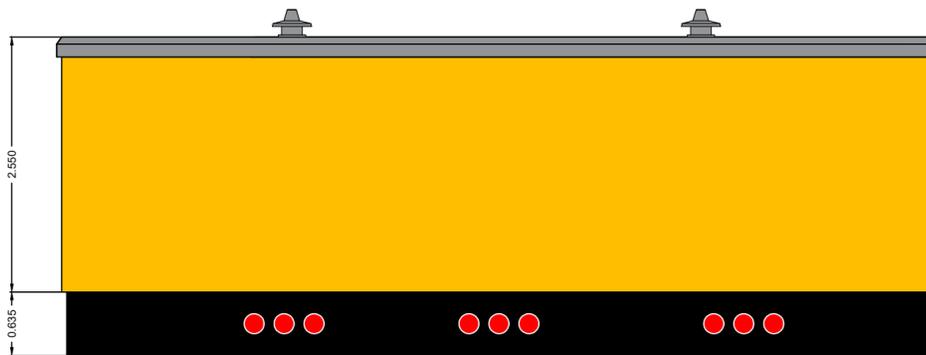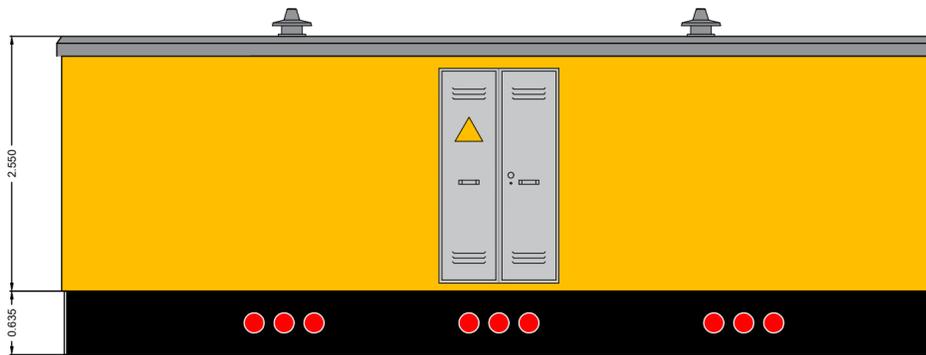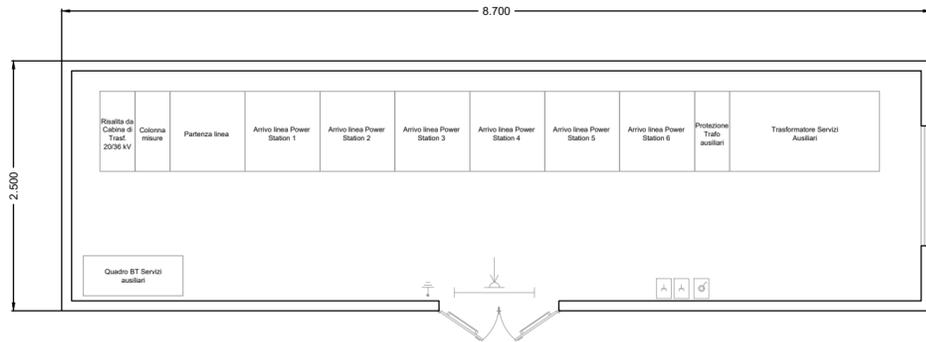

Messinello PV01 SCHEMA TAVOLE	
TAV. 25.1	Tipico Power Station
TAV.25.2	Tipico Cabina di Sottocampo A
TAV.25.3	Tipico Cabina di Sottocampo C
TAV.25.4	Tipico Cabina di Sottocampo B-D
TAV.25.5	Tipico Cabina di raccolta sottocampi B-C-D
TAV.25.6	Tipico Cabina ausiliari
TAV. 25.7	Tipico Cabina ausiliari bt per Cabina di sezionamento
TAV. 25.8	Tipico Cabina di sezionamento AT
TAV. 25.9	Tipico container per accumulatori
TAV.25.10	Tipico Cabina del sistema di accumulo

REGIONE SICILIANA
LIBERO CONSORZIO COMUNALE DI TRAPANI
COMUNI DI MARSALA E DI TRAPANI

PROGETTO PER LA REALIZZAZIONE DI UN IMPIANTO AGRIVOLTAICO DI POTENZA PARI A 40 MW,
SU TERRENO AGRICOLO SITO NEL COMUNE DI MARSALA (TP) IN CATASTO
AL FG. 137 P.LLE 3, 4, 182, 106, 107, 108, 109, 110, 111, 112, 113, 114, 115, 122, 126, 196 E AL FG.
138, P.LLE 138, 213, 53, 54, 121, 160, 117, 119, 120, 96, 97, 100, 104, E ALTRE AFFERENTI
ALL'IMPIANTO DI UTENZA E ALLE OPERE DI RETE NEI COMUNI DI MARSALA E DI TRAPANI (TP)

Timbro e firma del progettista
Capital Engineering snc
Ing. Vincenzo Massaro

Timbri autorizzativi

(Signature and stamps)

Capital Engineering snc
Ing. Salvatore L'Vigni

(Stamp)

PARTICOLARI CABINE ELETTRICHE

IDENTIFICAZIONE ELABORATO								
Livello prog.	ID Terna spa	Tipo Elabor.	N.ro Elabor.	Project ID	NOME FILE	DATA	SCALA	
PDef	202302626	Tavola	25.10	MESSINELLO-PV01a	MESSINELLO-PV01a Particolari cabine del 15 05 2024.dwg	15.05.2024	1:50	
REVISIONI								
VERSIONE	DATA	DESCRIZIONE				ESEGUITO	VERIFICATO	APPROVATO
Rev.00	15.05.2024	PRIMA EMISSIONE				AS	MTM	VM

<p>IL PROPONENTE</p> <p style="text-align: center;">MESSINELLO SOLAR srl Sede legale: Via San Damiano, 2 20122 Milano P.IVA 12830470964</p>	<p>PROGETTO DI</p> <p style="text-align: center;">CAPITAL ENGINEERING</p> <p style="text-align: center;">Capital Engineering S.n.c. Sede legale: Via Trinacria, 52 - 90144 - Palermo e-mail: info@capitalengineering.it</p> <p>SU INCARICO DI</p> <p style="text-align: center;">Coolbine Grounded Clean Ventures</p> <p style="text-align: center;">Coolbine S.r.l. Sede legale: Via Trinacria, 52 - 90144 - Palermo e-mail: autorizzazioni@coolbine.it</p>
--	--