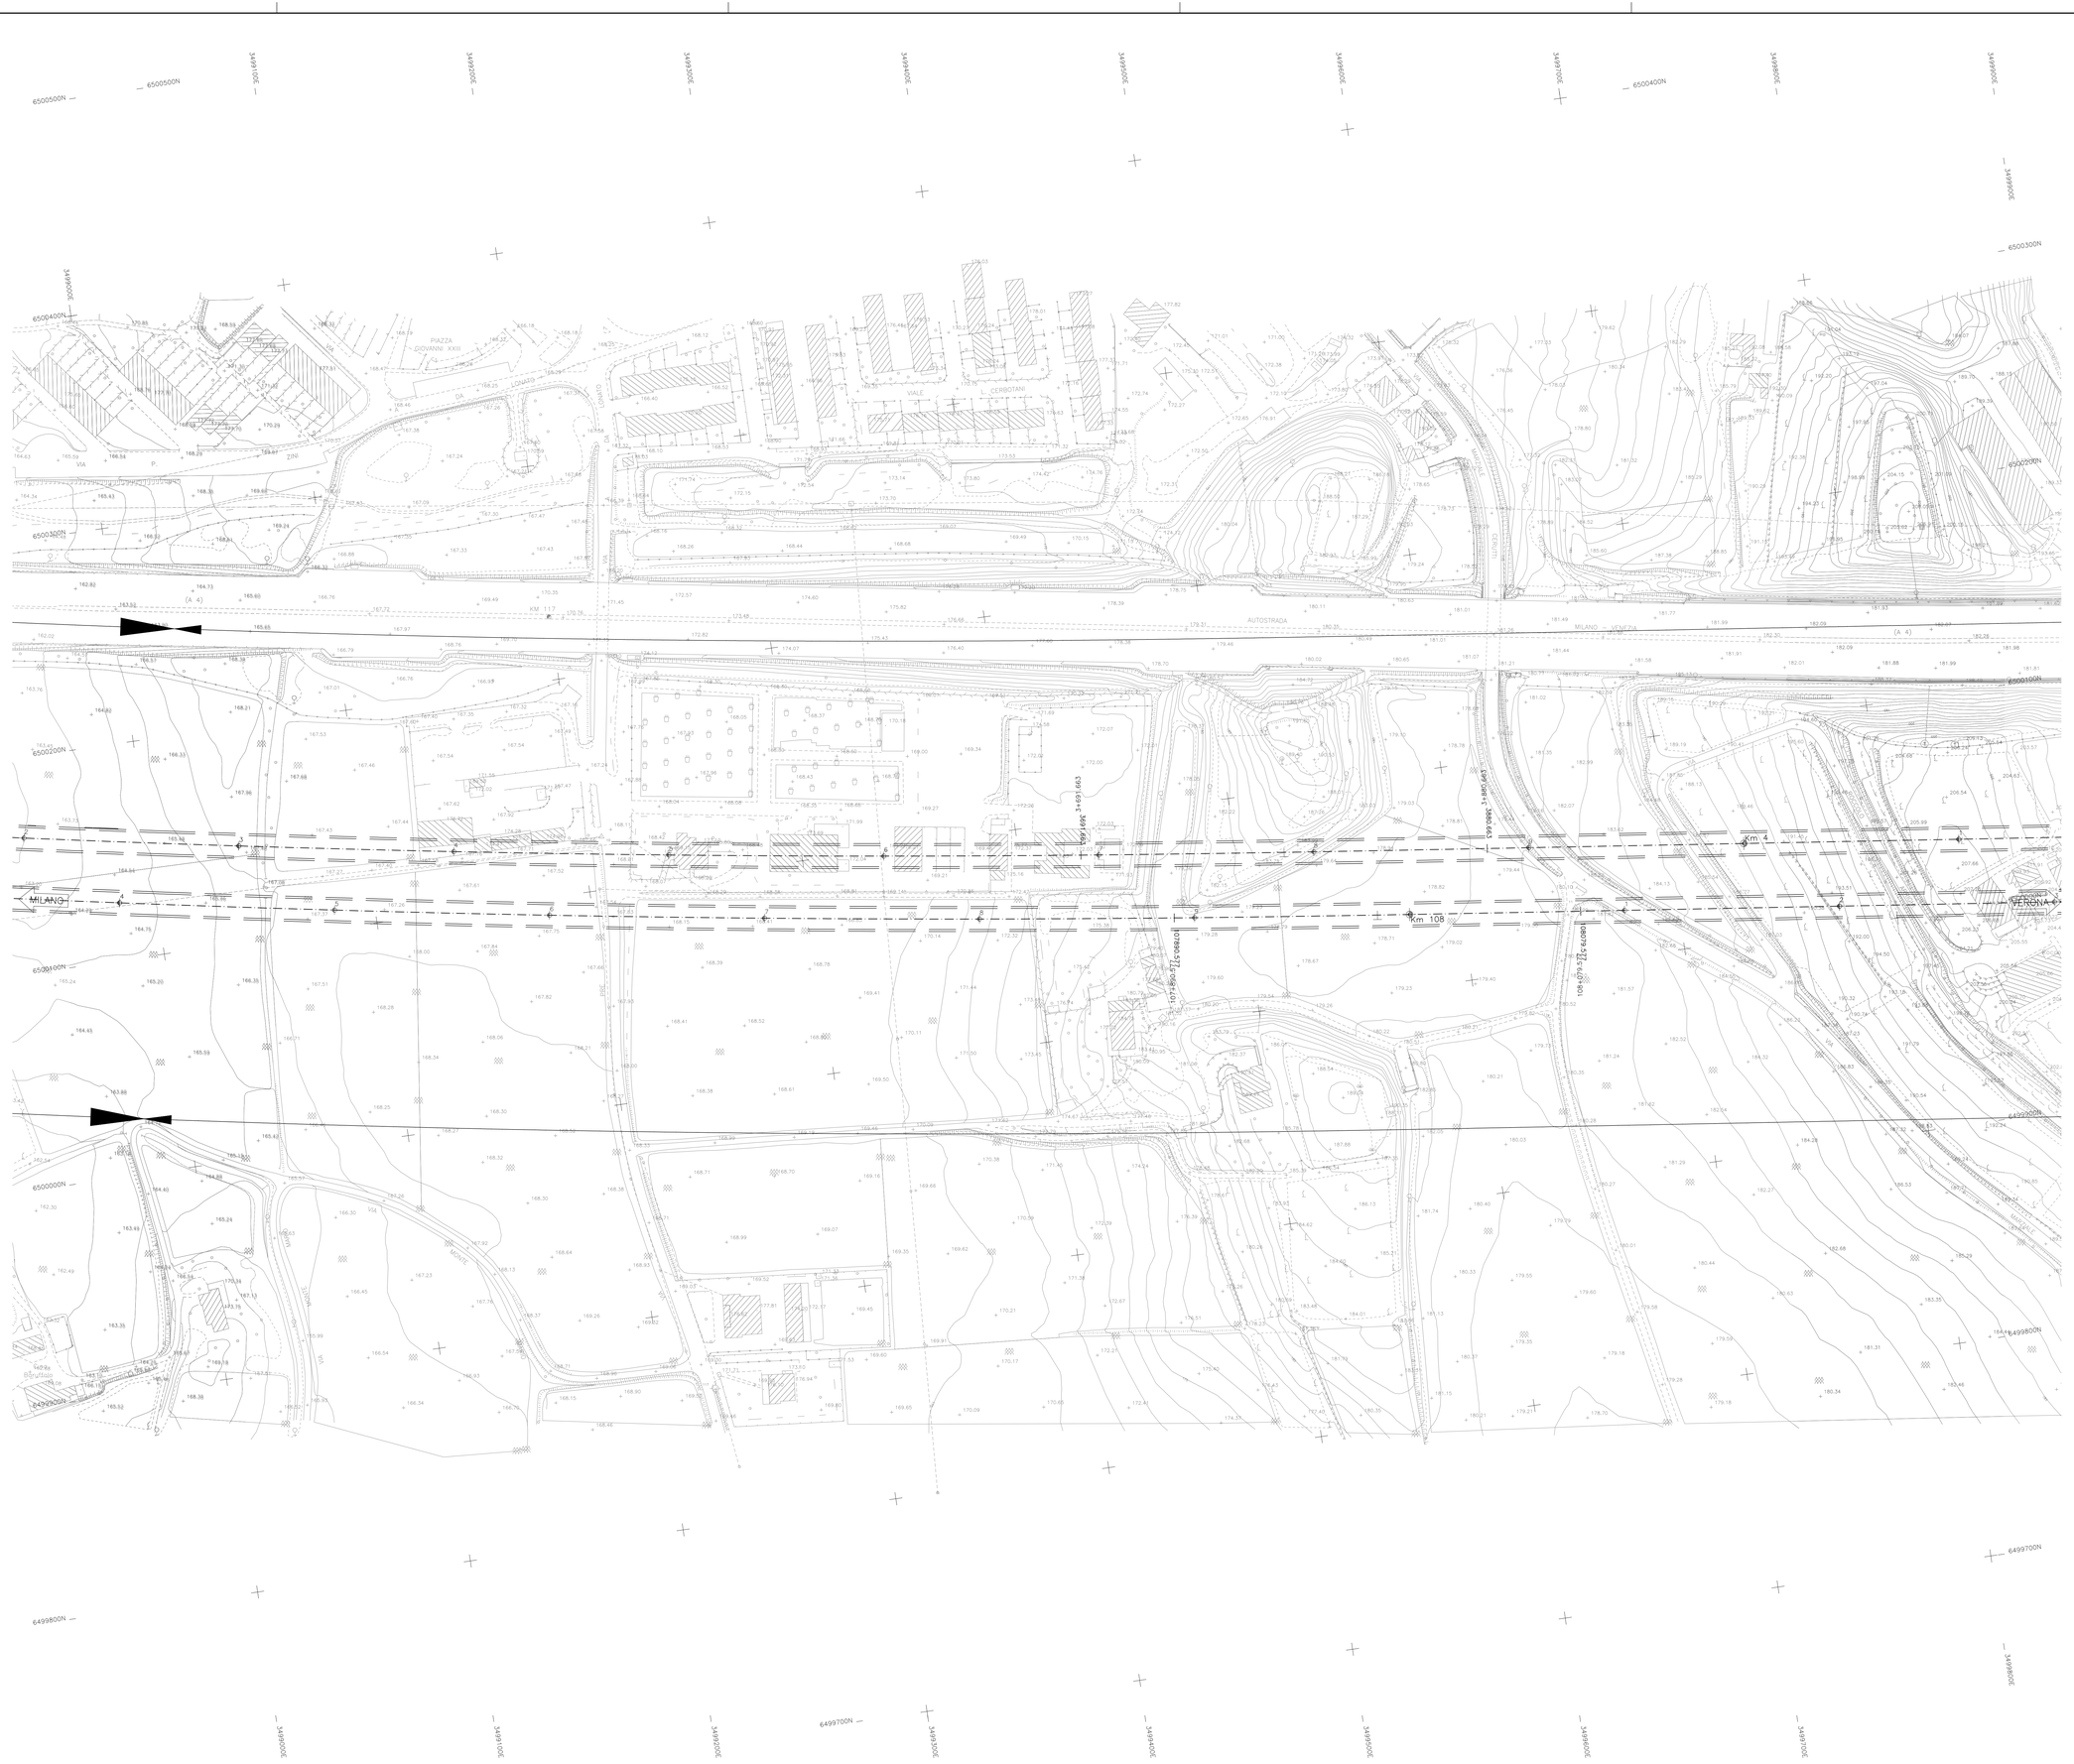
MILANO
VERONA
Km 108
Km 4
AUTOSTRADA
MILANO - VENEZIA
PIAZZA GIOVANNI XXIII
VIALE
L. CERROTAI
Km 117
6500500N
6500400N
6500300N
6500200N
6500100N
6500000N
6499900N
6499800N
6499700N
3499500E
3499600E
3499700E
3499800E
3499900E
