


Vertici liv.		P=10.79 D=5.33 L=49.36	Pg=49.36 D=1020.27 L=1020.27 Ds=40.54 Rg=360.00	P=-11.73 D=-12.35 L=105.31	P=-17.78 D=-7.93 L=44.62	P=199.28 D=999.99 L=999.99 Ds=26.54 Rg=400.00	P=-4.35 D=-2.61 L=60.18	Pg=259.47 D=997.37 L=997.37
Raccordi Vert.	Pg=0.00 Qt=1014.94			Pg=154.67 Ds=17.76 Rg=600.00				

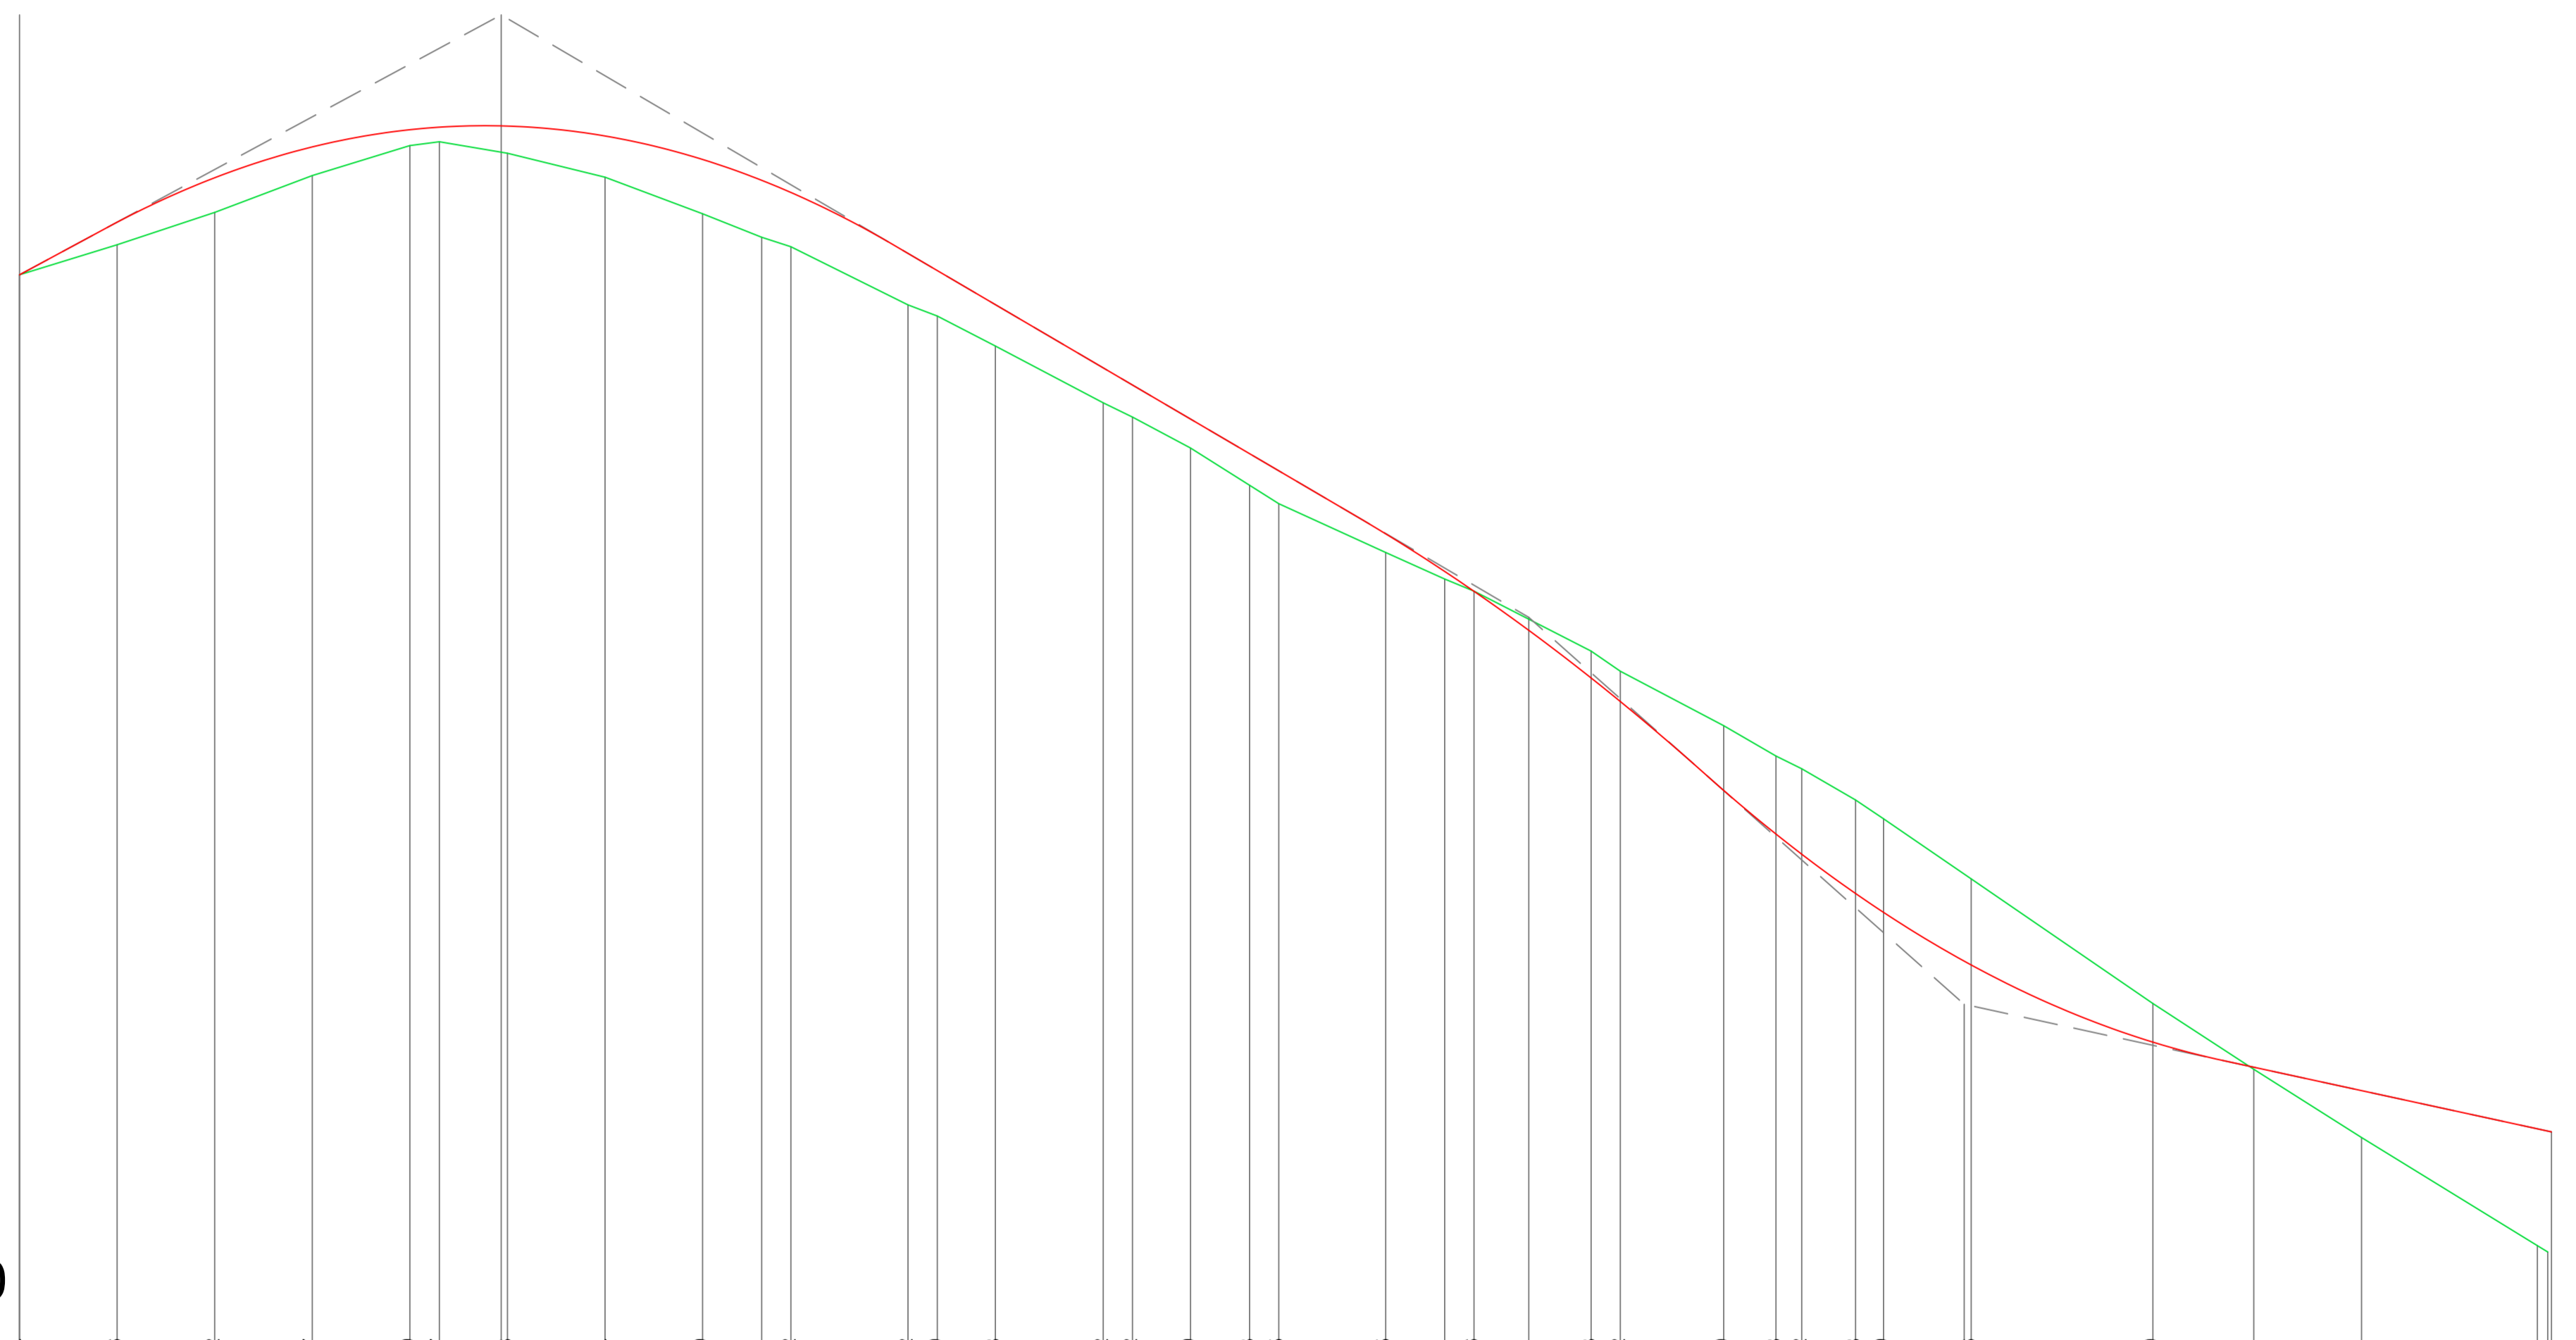

Scala H 1/1000.00 993.00
Scala V 1/200.00

Quote	-014.94	-015.56	-016.22	-016.97	-017.59	-017.87	-017.43	-016.94	-016.19	-015.71	-015.52	-014.32	-014.10	-013.48	-012.32	-012.02	-011.39	-010.63	-010.25	-009.25	-008.71	-008.46	-007.23	-006.82	-004.37	-005.70	-005.08	-004.82	-002.26	-004.18	-003.79	-002.56	-000.70	999.21	1000.00	998.66	997.26	995.04	994.91												
Parziali	10.00	10.00	10.00	10.00	6.97	10.00	10.00	6.05	2.59	12.00	3.01	5.95	11.06	2.59	5.95	5.05	3.00	10.95	6.05	12.00	10.59	5.36	2.84	5.52	8.98	18.62	10.34	11.04	18.02	1.07																					
Indici	1	2	3	4	5	6	7	8	9	10	11	12	13	14	15	16	17	18	19	20	21	22	23	24	25	26	27	28	29	30	31	32	33	34	35																
Quota Progetto	-014.94	-016.02	-016.98	-017.56	-017.92	-017.97	-017.99	-017.79	-017.31	-016.88	-016.68	-015.38	-015.08	-014.38	-013.08	-012.68	-011.98	-011.21	-010.98	-009.68	-008.86	-008.46	-006.68	-006.19	-004.37	-003.48	-003.06	-002.26	-001.87	-000.70	999.21	998.70	998.24	997.43	997.35	995.04	994.91														
Ettometriche	
Curve	
Cigli	
Dati planimetrici	

Regione Autonoma della Sardegna Provincia di Sassari Comune di Bultei

Fisanu Green s.r.l.

PROGETTO DEFINITIVO PARCO EOLICO "Molimentos" nel Comune di Bultei

TITOLO ELABORATO: **Profilo longitudinale viabilità di accesso piazzole - Asse 7**

DATA: GIUGNO 2024 N°/CODICE ELABORATO: **S.P. TAV.11.7**

SCALA 1:1.000-1:200

Folder: Tipologia: D(disegno) Lingua: ITALIANO

Fisanu Green s.r.l. **IL Progettista**
l'Amministratore Unico *Ing. Salvatore Masia*
 Salvatore Mariano Giovanni Arru

N° REVISIONE	DATA	OGGETTO DELLA REVISIONE	ELABORAZIONE