


Vertici liv.	P=0.00 D=1043.57	P=4.38 D=5.65 L=116.36	P=116.38 D=20.09 L=1049.23 Rg=900.00	P=8.95 D=7.05 L=75.44	P=191.80 D=1055.28 O=44.17 X=44.17 Rg=700.00	P=3.29 D=4.58 L=139.39	P=331.18 D=1051.70
Raccordi Vert.							

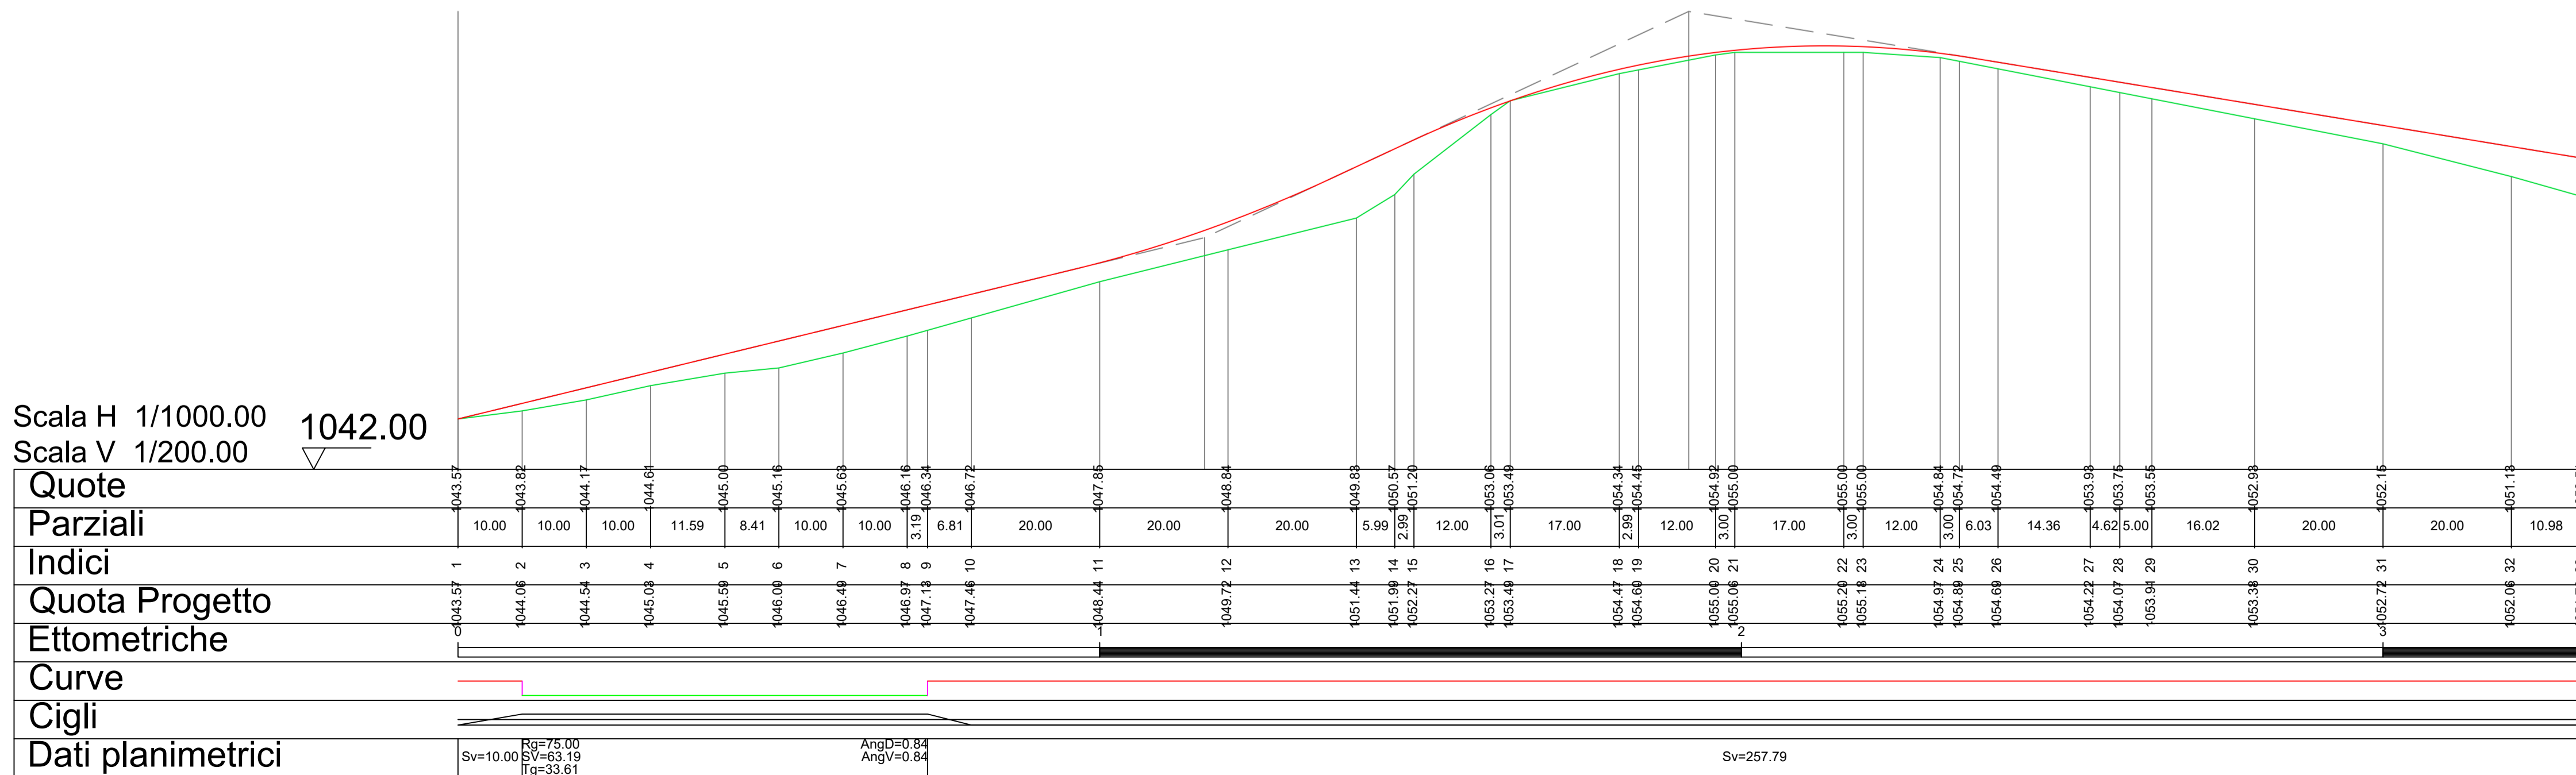

	Fisanu Green s.r.l.
PROGETTO DEFINITIVO PARCO EOLICO "Molimentos" nel Comune di Bultei	
TITOLO ELABORATO: Profilo longitudinale viabilità di accesso piazzole - Asse 9	
DATA: GIUGNO 2024 SCALA 1:1.000-1:200	N°/CODICE ELABORATO S.P. TAV.11.9
Folder:	Tipologia: D(disegno) Lingua: ITALIANO
Fisanu Green s.r.l. l'Amministratore Unico Salvatore Mariano Giovanni Arru	
IL Progettista Ing. Salvatore Masia	
N° REVISIONE	DATA
OGGETTO DELLA REVISIONE	
ELABORAZIONE	