
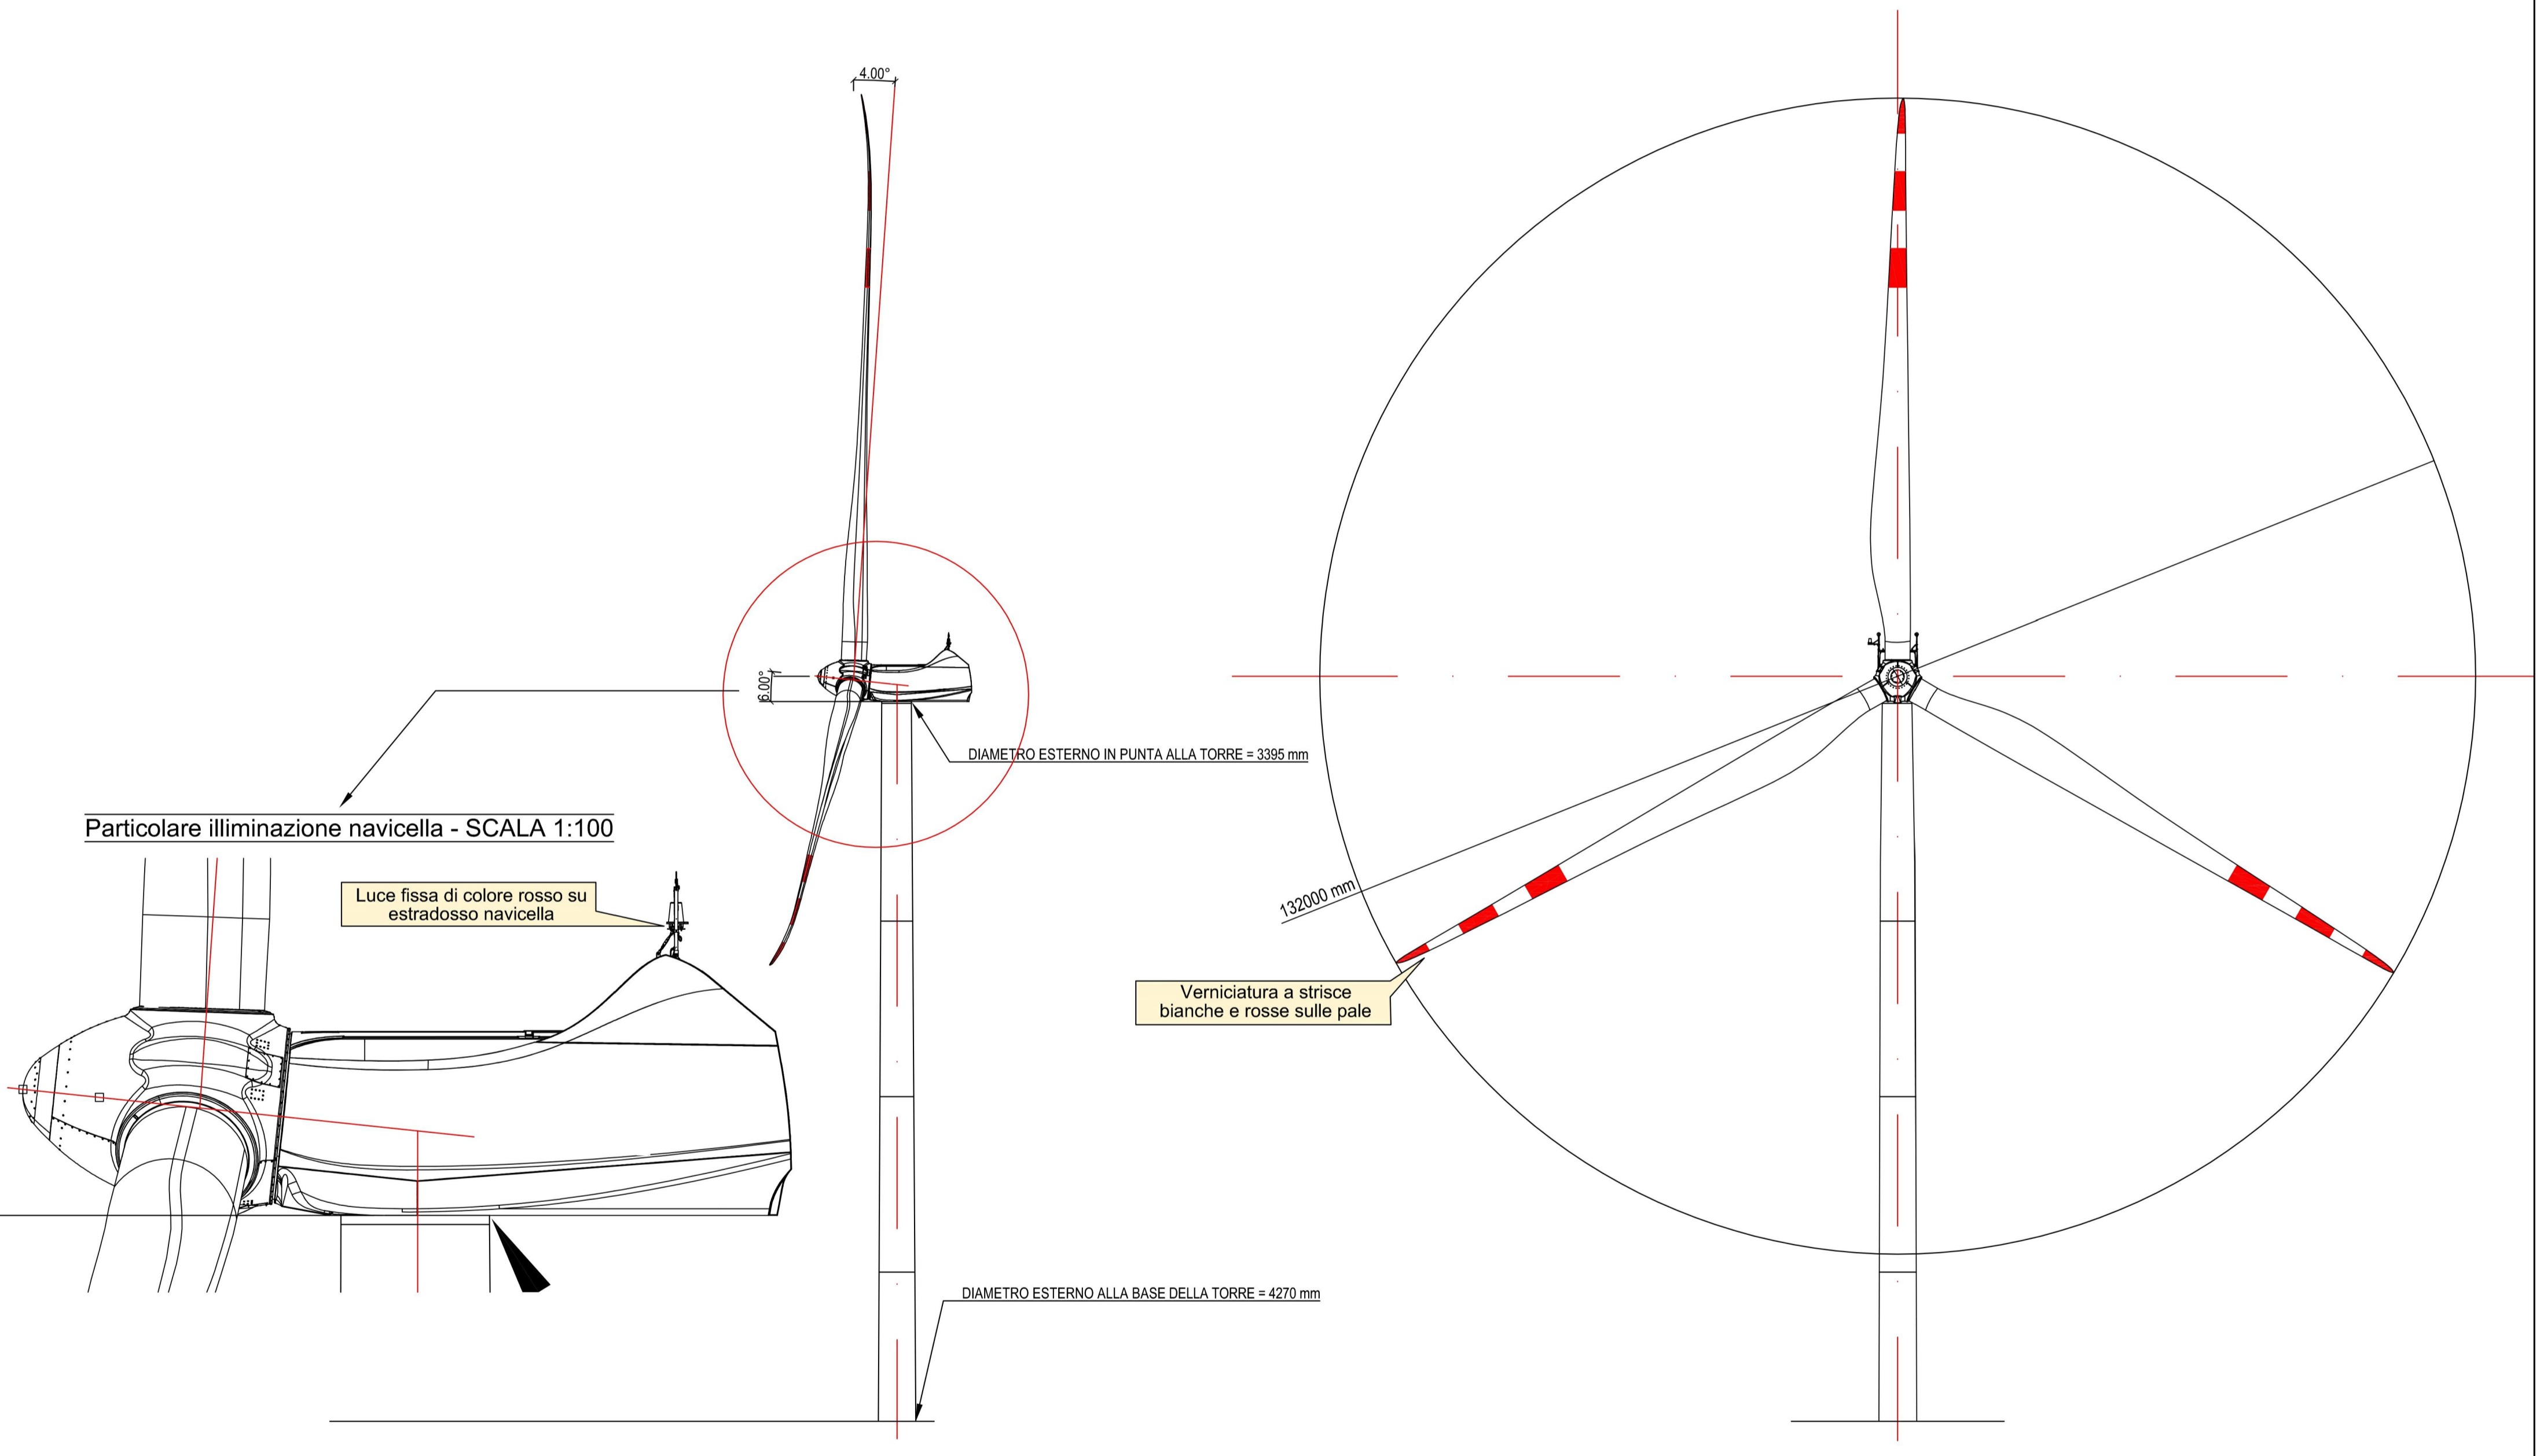


AEROGENERATORE: G132
Ø=DIAMETRO DEL ROTORE = 132000 mm
LUNGHEZZA DELLA PALA = 64500 mm

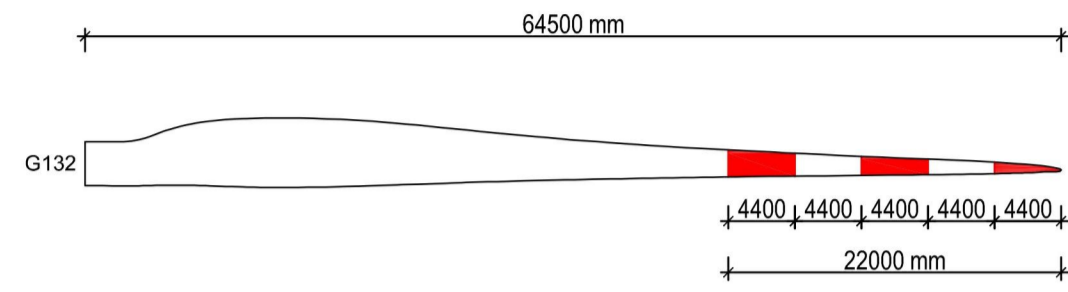

Fisanu Green s.r.l.

PROGETTO DEFINITIVO PARCO EOLICO  
"Molimentos" nel Comune di Bultei

TITOLO ELABORATO: Aerogeneratore con segnalazione ostacoli

OGGETTO	DATA: GIUGNO 2024	N°/CODICE ELABORATO
	SCALA 1:500	S.P. TAV. 7.1
	Folder:	Tipologia: D(disegno)    Lingua: ITALIANO

Fisanu Green s.r.l.  
l'Amministratore Unico  
Salvatore Mariano Giovanni Arru

IL Progettista  
Ing. Salvatore Masia

N° REVISIONE	DATA	OGGETTO DELLA REVISIONE	ELABORAZIONE