

| DESCRIZIONE | CODICE |
|--|--------------------|
| COROGRAFIA GENERALE 1:25000 - DA KM 109+000.000 A KM 110+000.000 - IC BRESCIA EST T.10 | A200002E2P7F001003 |
| PLANIMETRIA DI TRACCIAMENTO LINEA AC DA KM 109+824.970 A KM 110+000.000 - IC BRESCIA EST T.10 | A200002E2P7F001010 |
| PLANIMETRIA GENERALE LINEA AC DA KM 109+824.970 A KM 110+000.000 - IC BRESCIA EST T.10 | A200002E2P7F001019 |
| PROFILI LONGITUDINALE - ASSE LINEA AC DA KM 109+824.970 A KM 110+000.000 - IC BRESCIA EST T.10 | A200002E2P7F001010 |
| QUADRO FUNZIONE PLANIMETRIE TAV.2 | A200002E2P7F001002 |
| PROFILI LONGITUDINALE LINEA AC DAL KM 109+000.000 AL KM 110+000.000 | A200002E2P7F001003 |
| SEZIONI TRASVERSALI LINEA AC DA KM 109+000.000 A KM 110+000.000 | A200002E2P7F001011 |
| PIANO SCHEMATICO DI LINEA | A200002E2P7F001011 |
| PROFILI LONGITUDINALE LINEA AC DA KM 108+424.970 A KM 110+000.000 | A200002E2P7F001010 |
| PIANO ACCESSIBILITA' ALLA LINEA DA KM 108+424.970 A KM 110+000.000 | A200002E2P7F001010 |
| SOVRFER - PIANO TIPO IN LINEA DELLA SOVRASTRUTTURA LINEA AC E IC | A200002E2P7F001001 |
| SOVRASTRUTTURA FERROVIARIA - SEZIONI TIPO IN RILEVATO TRONCA - LINEA AC E IC | A200002E2P7F001001 |
| SOVRASTRUTTURA FERROVIARIA - SEZIONI TIPO IN RILEVATO LINEA AC E IC | A200002E2P7F001001 |
| SOVFER - SEZ. TIPO IN GALLERIA NATARTIPOLICENTRICA LINEA AC | A200002E2P7F001003 |
| SOVFER - SEZIONI TIPO IN GALLERIA ART SCALARE LINEA AC E IC | A200002E2P7F001004 |


IL CODICE COMMESSA "A202" E' STATO SOSTITUITO CON "IN05"

NOTE GENERALI

LEGENDA

- CHILOMETRICA
- ETTOMETRICA
- TANGENTE PRIMITIVA
- QUOTA TERRENO
- CANCELLO D'ACCESSO ALLA PISTA DI SERVIZIO
- RECINZIONE PISTA DI SERVIZIO
- PIAZZOLA D'INVERSIONE
- VERTICE TRACCIAMENTO PLANIMETRICO
- CANALETTA DI SMALTIMENTO ACQUE DI PIATTAFORMA
- SEZIONI TRASVERSALI
- PARAMETRATURA CARTOGRAFICA
- DEVIAZIONE IDRAULICA
- FOSSE RIVESTITO AD "U" IN CLS

CARATTERISTICHE DEI MATERIALI

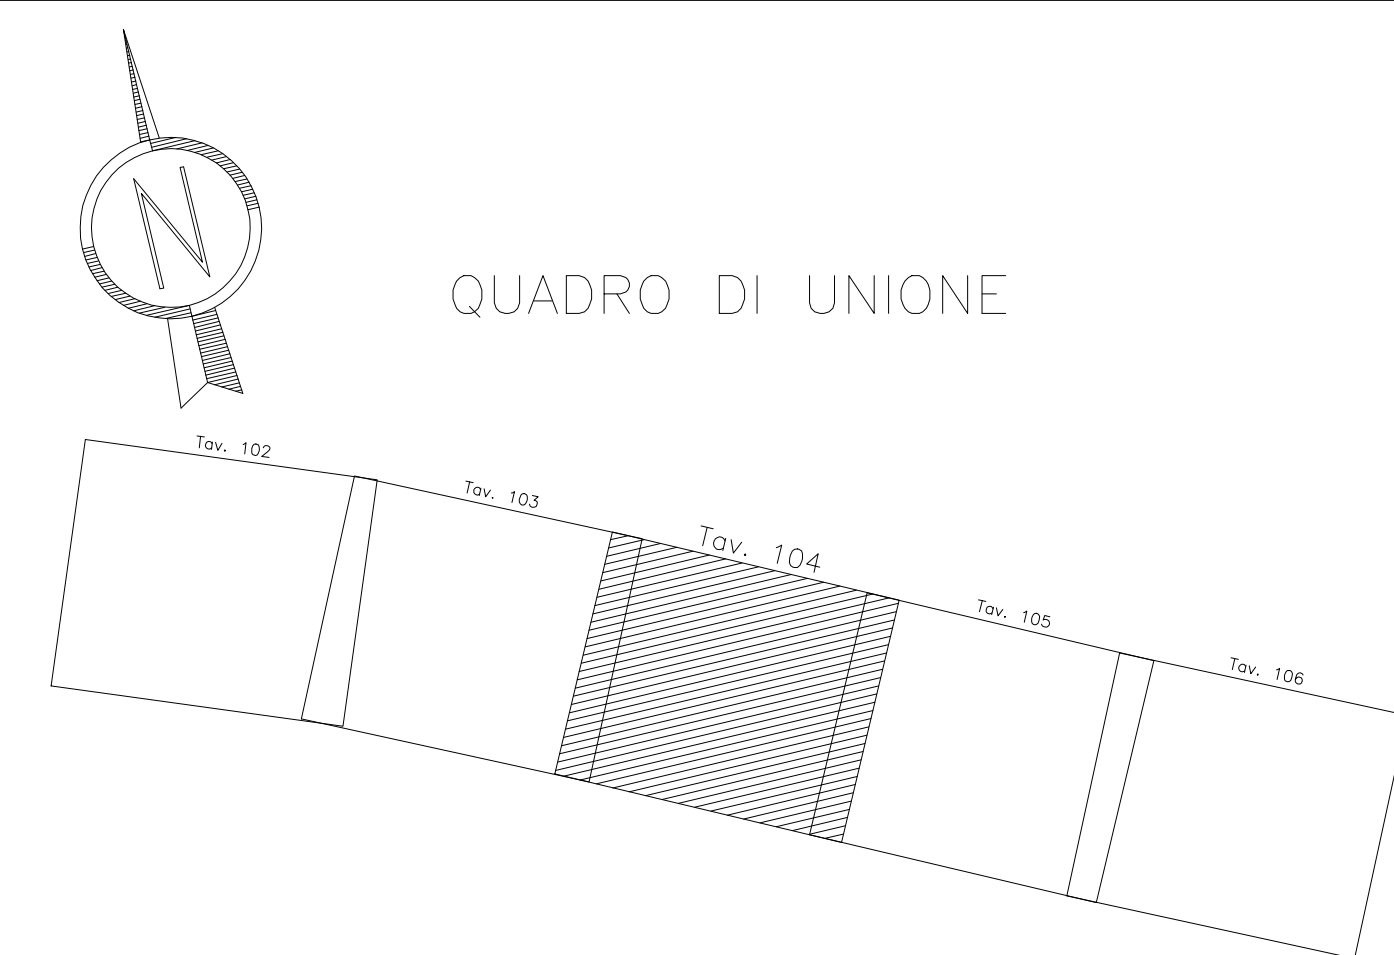

COMMITTENTE:



ALTA SORVEGLIANZA:



GENERAL CONTRACTOR:



INFRASTRUTTURE FERROVIARIE STRATEGICHE DEFINITE DALLA LEGGE OBIETTIVO N. 443/01

LINEA A.V./A.C. TORINO - VENEZIA Tratta MILANO - VERONA

Lotto funzionale Brescia-Verona

PROGETTO DEFINITIVO

PLANIMETRIA LINEA A.C. DA KM 109+824.970 A KM 110+000.000

TAVOLA N° 104

| Rev. | Data | Descrizione | Redatto | Data | Verificato | Data | Approvato | Data | Autorizzato/Data |
|------|----------|-------------------|---------|----------|------------|----------|-----------|----------|------------------|
| 0 | 31/03/14 | EMISSIONE PER CDS | M.T. | 31/03/14 | GHELFI | 31/03/14 | LAZZARI | 31/03/14 | Cepav due |
| 1 | 01/07/14 | REVISIONE PER CDS | ... | 01/07/14 | ... | 01/07/14 | ... | 01/07/14 | ... |
| 2 | | | | | | | | | |
| 3 | | | | | | | | | |

| COMMESSA | LOTTO | FASE | ENTE | TIPO DOC. | OPERA/DISCIPLINA | PROGR. | REV. | SCALA |
|----------|-------|------|------|-----------|------------------|--------|------|--------|
| IN05 | 00 | D | E2 | P7 | F0001 | 104 | 1 | 1:1000 |

| Rev. | Data | Descrizione | Redatto | Data | Verificato | Data | Approvato | Data | Autorizzato/Data |
|------|----------|-------------------|---------|----------|------------|----------|-----------|----------|------------------|
| 0 | 31/03/14 | EMISSIONE PER CDS | M.T. | 31/03/14 | GHELFI | 31/03/14 | LAZZARI | 31/03/14 | Cepav due |
| 1 | 01/07/14 | REVISIONE PER CDS | ... | 01/07/14 | ... | 01/07/14 | ... | 01/07/14 | ... |
| 2 | | | | | | | | | |
| 3 | | | | | | | | | |