

COROGRAFIA GENERALE 1:25000 - DA KM 95+000.000 A KM 140+779.864 - TAV.3	A20000E2C3F0001003
COROGRAFIA 1:10000 DA KM 105+000.0 A KM 114+000.000 AC BRESCIA EST T.10	A20000E2C4F0001010
PLANIMETRIA DI TRACCIAMENTO LINEA AC DA KM 105+424.970 A KM 112+524.970	A20000E2P5F0000019
PLANIMETRIA GENERALE LINEA AC DA KM 105+424.970 A KM 112+524.970	A20000E2P5F0001019
PROFLO LONGITUDINALE - ASSE LINEA AC DA KM 105+424.970 A KM 112+524.970	A20000E2M3F0000002
QUADRO D'UNIONE PLANIMETRICO TAV.3	A20000E2M3F0001002
PROFLO LONGITUDINALE LINEA AC DA KM 110+500.000 AL KM 111+400.000	A20000E2F7F0001094
PROFLO LONGITUDINALE LINEA AC DA KM 111+400.000 AL KM 112+300.000	A20000E2F7F0001095
SEZIONI TRASVERSALI LINEA AC DA KM 104+500.000 A KM 112+200.000	A20000E2W9F0001051
PIANO SCHEMATICO DI LINEA	A20000E2P7F0000001
PROFLO LONGITUDINALE LINEA AC DA KM 108+424.970 A KM 117+424.970	A20000E2F8F00001010
PIANO ACCESSIBILI ALLA LINEA DA KM 108+424.970 A KM 117+424.970	A20000E2P8F0000010
SOVR. FER. - PIANO TIPICO IN LINEA DELLA SOVRASTRUTTURA LINEA AC E IC	A20000E2P8F0000001
SOVR. FER. - PIANO TIPICO IN LINEA DELLA SOVRASTRUTTURA LINEA AC E IC	A20000E2P8F0000001
SOVR. FER. - SEZ. TIPO IN GALLERIA NAT' POLICENTRICA LINEA AC	A20000E2W8F0000001
SOVR. FER. - SEZ. TIPO IN GALLERIA NAT' POLICENTRICA LINEA AC	A20000E2W8F0000001
SOVR. FER. - SEZ. TIPO IN GALLERIA NAT' POLICENTRICA LINEA AC	A20000E2W8F0000001
SOVR. FER. - SEZ. TIPO IN GALLERIA NAT' POLICENTRICA LINEA AC	A20000E2W8F0000001


IL CODICE COMMESSA "A202" E' STATO SOSTITUITO CON "IN05"

NOTE GENERALI

LEGENDA

- CHILOMETRICA
- ETTOMETRICA
- TANGENTE PRIMITIVA
- QUOTA TERRENO
- CANCELLO D'ACCESSO ALLA PISTA DI SERVIZIO
- RECINZIONE PISTA DI SERVIZIO
- PIAZZOLA D'INVERSIONE
- VERTICE TRACCIAMENTO PLANIMETRICO VIABILITA' D'ACCESSO AI PIAZZALI TECNOLOGICI
- CANALETTA DI SMALTIMENTO ACQUE DI PIATTAFORMA
- SEZIONI TRASVERSALI
- PARAMETRATURA CARTOGRAFICA
- DEVIAZIONE IDRAULICA
- FOSSE RIVESTITO AD "U" IN CLS

CARATTERISTICHE DEI MATERIALI

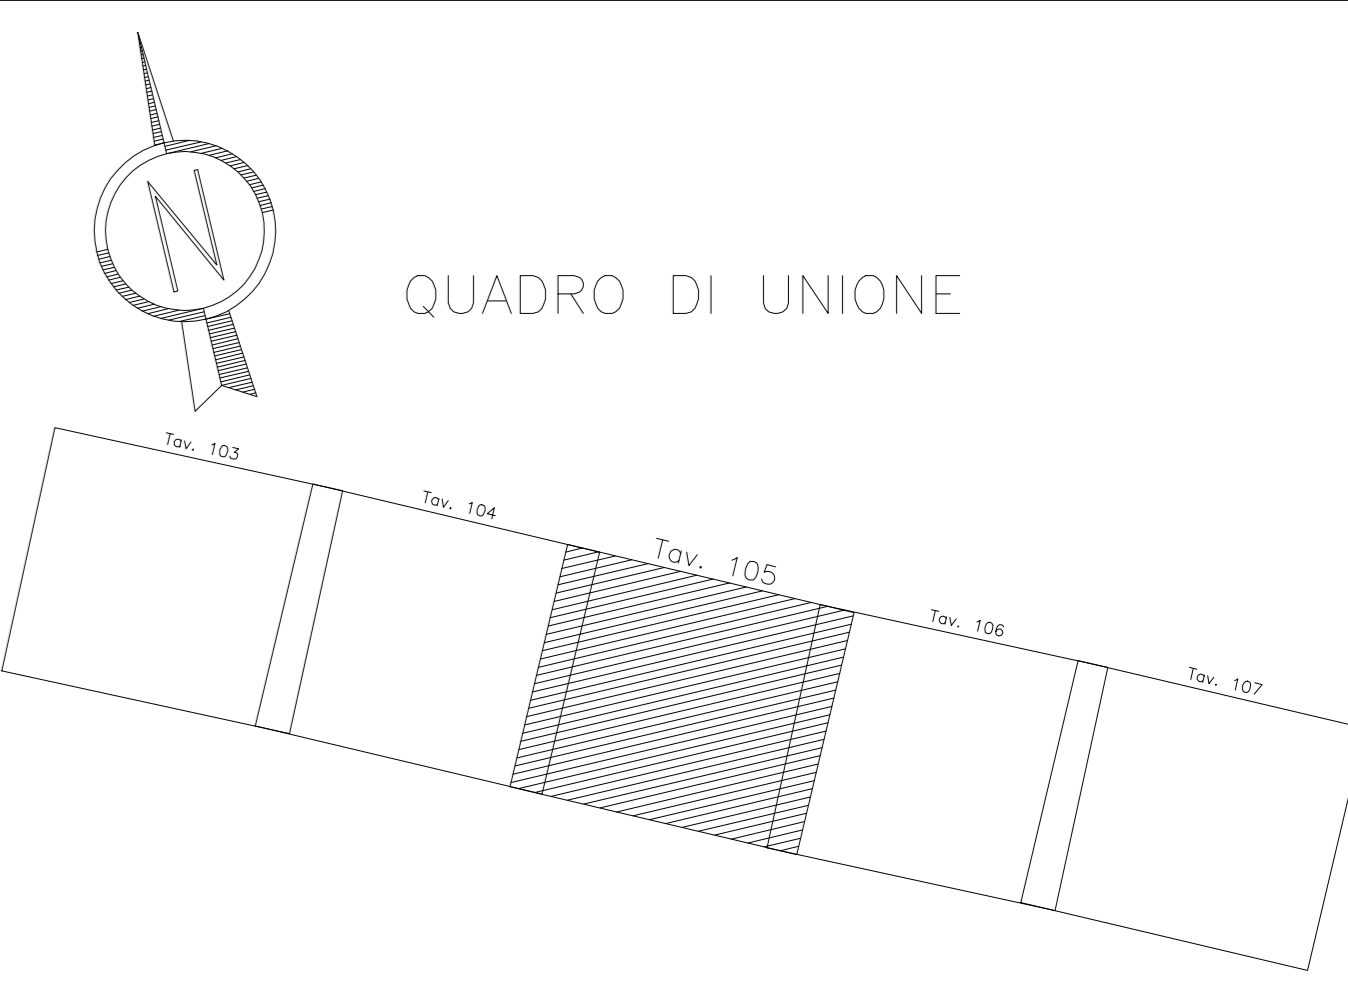

COMMITTENTE:

ALTA SORVEGLIANZA:

GENERAL CONTRACTOR:

INFRASTRUTTURE FERROVIARIE STRATEGICHE DEFINITE DALLA LEGGE OBIETTIVO N. 443/01
 LINEA A.V./A.C. TORINO - VENEZIA Tratta MILANO - VERONA
 Lotto funzionale Brescia-Verona
 PROGETTO DEFINITIVO

PLANIMETRIA LINEA A.C.
 DA KM 110+624.970 A KM 111+724.970
 TAVOLA N° 105

ALTA SORVEGLIANZA		Verificata	Data	Approvato	Data
-------------------	--	------------	------	-----------	------

COMMESSA	LOTTO	FASE	ENTE	TIPO DOC.	OPERA/DISCIPLINA	PROGR.	REV.	SCALA
IN05	00	D	E2	P7	F0001	105	1	1:1000

PROGETTAZIONE GENERALI CONTRACTOR										Autorizzato/Data	
Rev.	Data	Descrizione	Redatto	Data	Verificato	Data	Approvato	Data	Consorzio		
0	31/03/14	EMISSIONE PER CDS	M.T.	31/03/14	GHELFI	31/03/14	LAZZARI	31/03/14	Cepaw due		
1	01/07/14	REVISIONE PER CDS	...	01/07/14	...	01/07/14	...	01/07/14	Project Director		
2											
3											

