Provincia	BRESCIA		
Comune	ROVATO	TRAVAGLIATO	
Livellette	DISCESA L= 1864.14 m DH= −4.43 m p= −0.00238		DISCESA L= 2245.00 m DH= −14.69 m p= −0.00654
Progressive livellette		70+334.800	

Qp	134.300
Δp	−0.00417
RV	−30000.000
t	62.51
f	−0.065

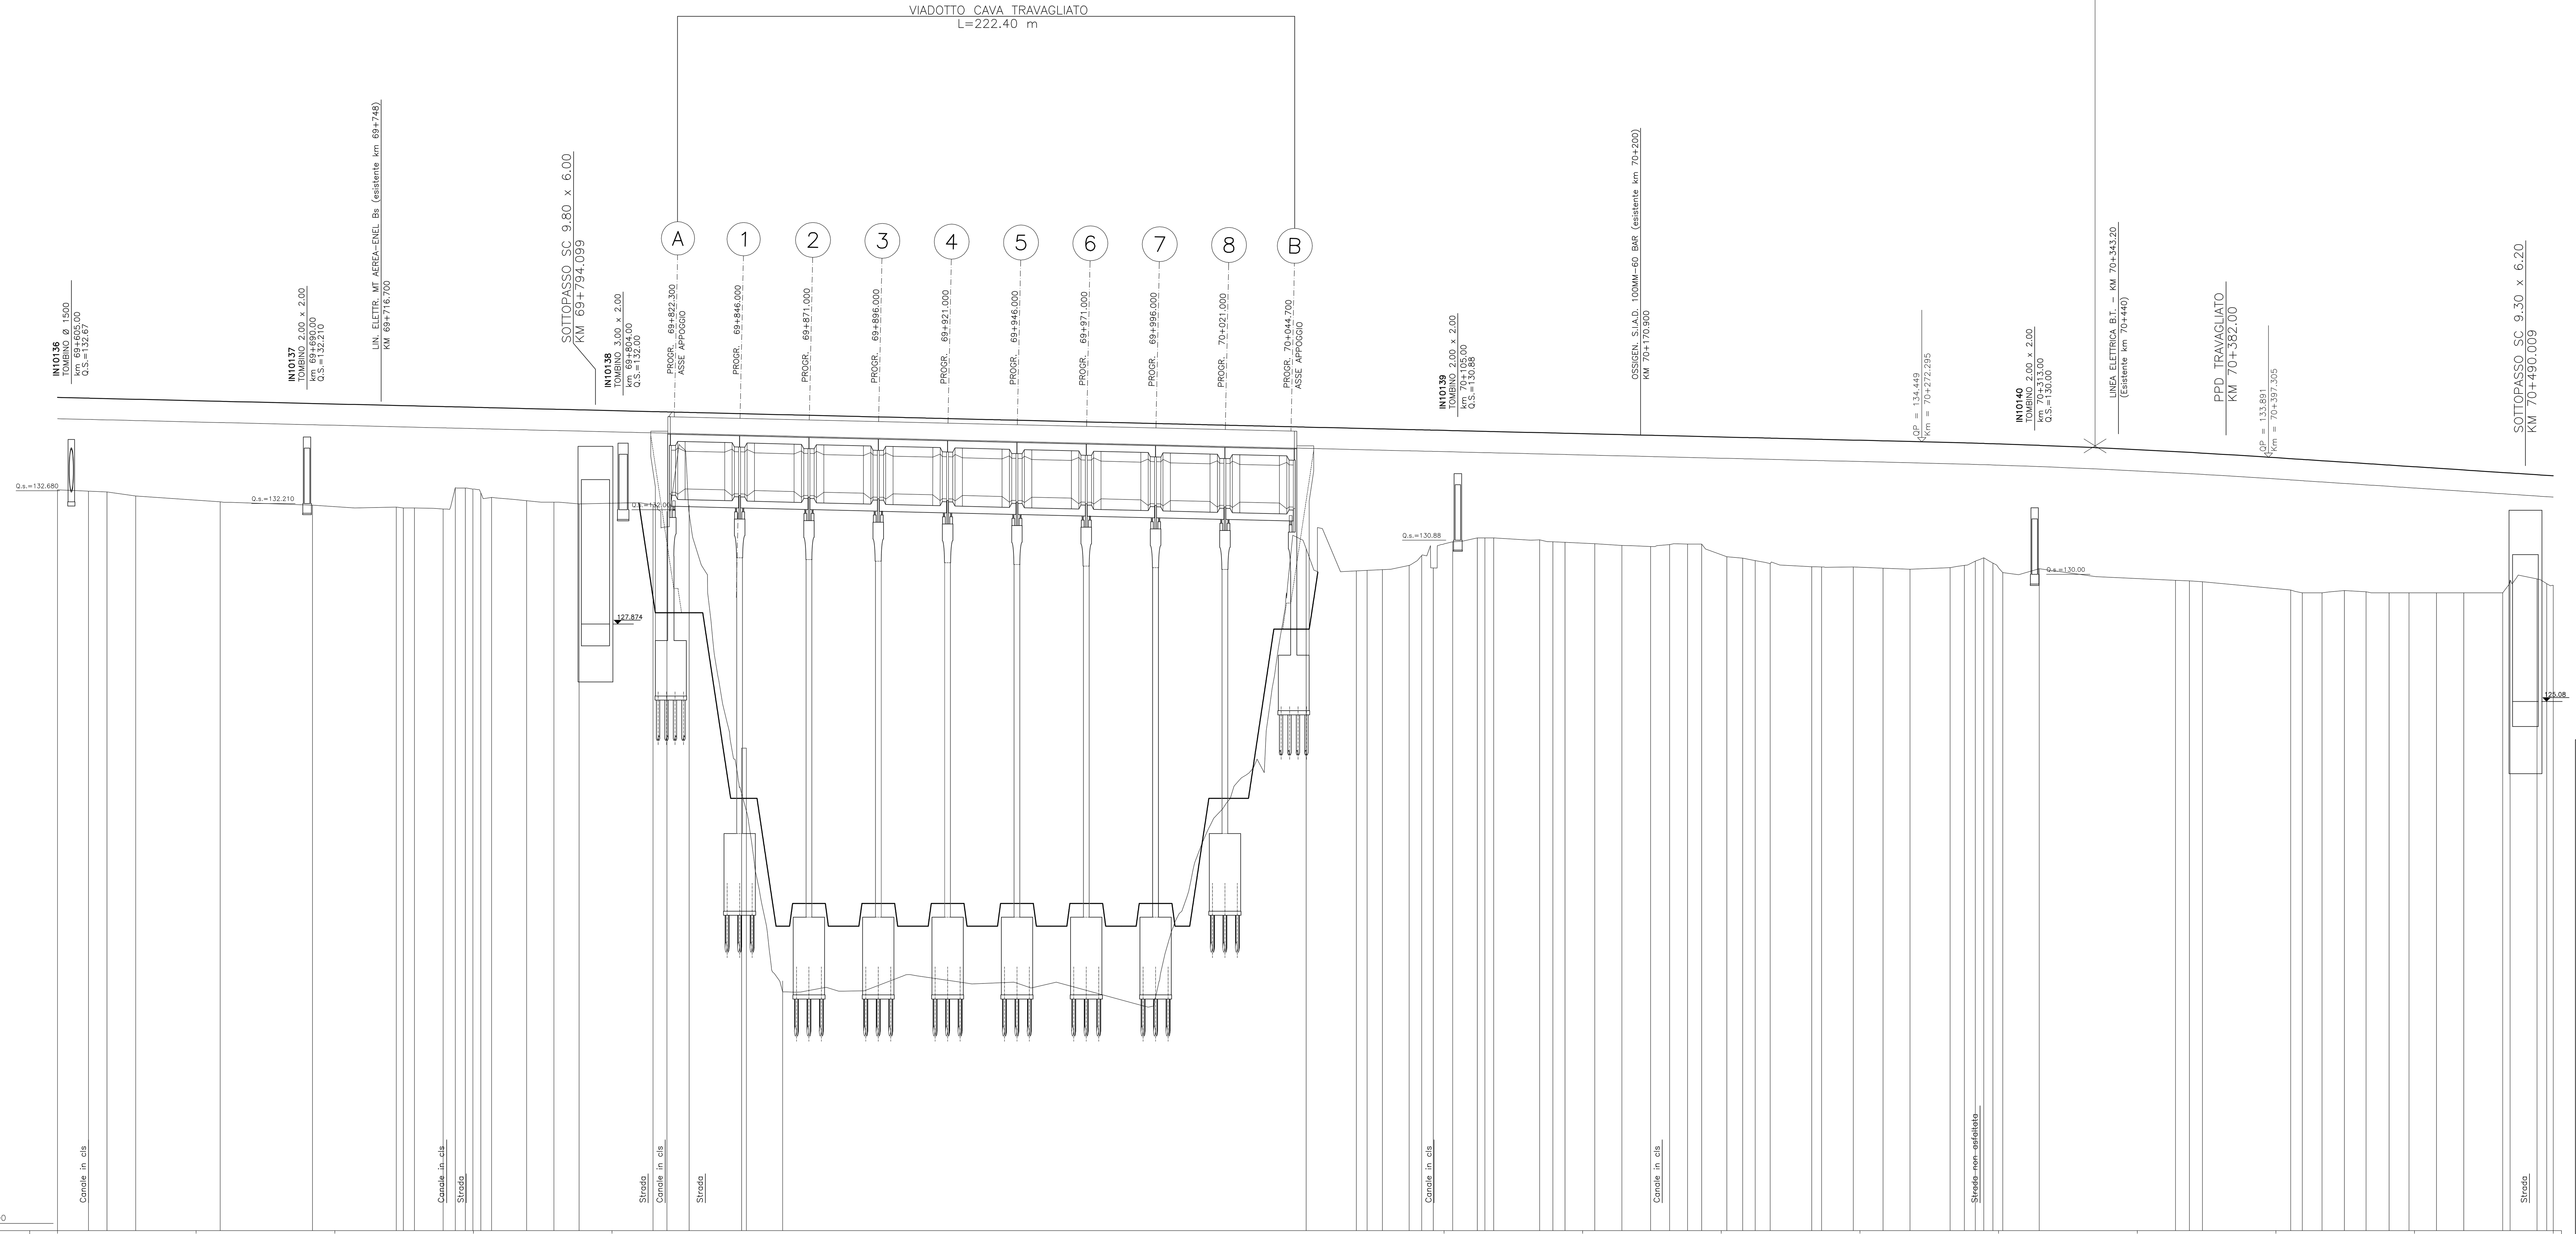

Sezioni	0755, 0756, 0757, 0758, 0759, 0765, 0766, 0767, 0768, 0769, 0770, 0771, 0772, 0773
Quote – Terreno	132.713, 132.660, 132.640, 132.490, 132.280, 132.160, 132.090, 132.060, 132.060, 132.020, 132.790, 132.780, 132.740, 132.390, 132.440, 132.320, 132.270, 132.210, 132.170, 131.940, 132.170, 123.400, 123.400, 115.000, 115.000, 131.050, 131.080, 133.810, 133.860, 131.420, 130.710, 130.840, 130.980, 130.980, 130.980, 130.910, 130.840, 130.820, 130.770, 130.710, 130.670, 130.740, 130.760, 130.760, 130.300, 130.250, 130.160, 130.050, 129.940, 129.930, 129.930, 129.890, 129.850, 129.910, 129.990, 130.140, 130.260, 130.070, 129.730, 129.870, 129.584, 129.450, 129.430, 129.400, 129.100, 129.000, 129.000, 129.080, 129.040, 129.000, 129.000, 129.000, 129.000, 129.000, 129.460, 129.500, 129.330, 129.269
Quote – Progetto	136.046, 136.020, 136.004, 135.979, 135.907, 135.828, 135.756, 135.750, 135.740, 135.716, 135.705, 135.697, 135.690, 135.683, 135.674, 135.644, 135.621, 135.599, 135.536, 135.524, 135.517, 135.509, 135.500, 135.489, 135.446, 135.360, 135.303, 135.294, 135.257, 135.246, 135.238, 135.151, 135.144, 135.120, 135.107, 135.100, 135.090, 135.081, 135.074, 135.065, 135.052, 135.043, 135.033, 135.027, 135.016, 135.008, 135.001, 134.994, 134.985, 134.978, 134.953, 134.924, 134.911, 134.888, 134.877, 134.867, 134.851, 134.829, 134.823, 134.815, 134.776, 134.765, 134.754, 134.729, 134.706, 134.681, 134.665, 134.649, 134.637, 134.616, 134.602, 134.591, 134.579, 134.543, 134.534, 134.507, 134.482, 134.459, 134.422, 134.408, 134.396, 134.387, 134.377, 134.365, 134.318, 134.235, 134.091, 134.064, 134.037, 133.839, 133.811, 133.764, 133.712, 133.661, 133.606, 133.559, 133.494, 133.430, 133.338, 133.321, 133.257, 133.234, 133.219
Ettometriche	6, 7, 8, 9, 0, 1, 2, 3, 4, 5
Progressive	69+600.000, 69+611.216, 69+617.835, 69+628.181, 69+658.694, 69+691.940, 69+722.190, 69+724.755, 69+728.704, 69+739.066, 69+743.475, 69+747.049, 69+749.792, 69+752.666, 69+756.525, 69+769.204, 69+779.037, 69+788.096, 69+814.749, 69+819.795, 69+827.800, 69+848.400, 69+861.500, 70+050.300, 70+072.290, 70+077.782, 70+087.429, 70+091.953, 70+096.160, 70+103.139, 70+111.999, 70+114.759, 70+117.912, 70+134.500, 70+139.264, 70+143.674, 70+154.370, 70+164.161, 70+174.529, 70+181.336, 70+187.873, 70+192.920, 70+202.014, 70+207.696, 70+212.221, 70+217.603, 70+232.641, 70+236.199, 70+247.628, 70+258.308, 70+268.063, 70+282.545, 70+287.641, 70+291.594, 70+294.647, 70+297.927, 70+301.503, 70+314.651, 70+334.800, 70+363.826, 70+368.797, 70+373.493, 70+405.320, 70+409.515, 70+416.649, 70+424.684, 70+432.502, 70+440.825, 70+448.032, 70+457.932, 70+467.755, 70+481.776, 70+484.452, 70+494.145, 70+497.667, 70+500.000
Parziali	11.216, 6.619, 10.346, 30.513, 33.246, 30.250, 2.565, 3.949, 10.362, 4.409, 3.574, 2.743, 2.874, 3.859, 12.679, 9.833, 9.059, 26.653, 5.046, 8.005, 20.600, 13.100, 188.800, 18.10, 5.492, 9.647, 4.524, 4.207, 6.979, 8.860, 2.760, 3.153, 16.588, 4.764, 4.410, 10.696, 9.791, 10.368, 6.807, 6.537, 5.047, 9.094, 5.682, 4.525, 5.382, 15.038, 3.558, 11.429, 10.680, 9.755, 14.482, 5.096, 3.953, 3.053, 3.280, 3.576, 13.148, 20.149, 29.026, 4.971, 4.696, 31.827, 4.195, 7.134, 8.035, 7.818, 8.323, 7.207, 9.900, 9.823, 14.021, 2.676, 9.693, 3.522, 2.333
Andamento planimetrico	R= 5450.00 m; SV= 3722.56 m; H= 10.5 cm

COMMITTENTE: RFI RETE FERROVIARIA ITALIANA – GRUPPO FERROVIE DELLO STATO ITALIANE

ALTA SORVEGLIANZA: ITALFERR – GRUPPO FERROVIE DELLO STATO ITALIANE

GENERAL CONTRACTOR: Cepav due

INFRASTRUTTURE FERROVIARIE STRATEGICHE DEFINITE DALLA LEGGE OBIETTIVO N. 443/01

LINEA A.V. /A.C. TORINO - VENEZIA Tratta MILANO - VERONA
Lotto funzionale Brescia-Verona
PROGETTO DEFINITIVO

PROFILO LONGITUDINALE LINEA A.C.

DA KM 69+600.000 A KM 70+500.000

TAVOLA N° 47

IL PROGETTISTA – saipem spa – Tommaso Taranta – Dottore in Ingegneria Civile Iscritto all'albo degli Ingegneri della Provincia di Milano al n. A23... Sez. A Settori: a) civile e ambientale b) industriale c) dell'informazione – Tel. 02.52020... Fax 02.52020309 – CF. e PIVA 0082...5799157

IL PROGETTISTA INTEGRATORE – saipem spa – Tommaso Taranta

ALTA SORVEGLIANZA ITALFERR

Verificato	Data	Approvato	Data

COMMESSA	LOTTO	FASE	ENTE	TIPO DOC.	OPERA/DISCIPLINA	PROGR.	REV.	SCALA
IN05	00	D	E2	F7	IF0001	047	1	1:1000/1:100

PROGETTAZIONE GENERAL CONTRACTOR

Rev.	Data	Descrizione	Redatto	Data	Verificato	Data	Approvato	Data
0	31/03/14	EMISSIONE PER CDS	M.T.	31/03/14	GHELFI	31/03/14	LAZZARI	31/03/14
1	01/07/14	REVISIONE PER CDS	M.T.	01/07/14	TROTTA	01/07/14	LAZZARI	01/07/14
2								
3								

Autorizzato/Data: Consorzio Cepav due – Project Director (Ing. F. Lombardi) – Data:

Saipem S.p.a. COMM. 032121 — Data: 01/07/2014 — Doc.N. IN0500DE2F7IF00010471

Progetto cofinanziato dalla Unione Europea — CUP: F81H91000000008

Scala di plot: 1:1