


Provincia	BRESCIA					
Comune	TRAVAGLIATO					
Livellette	DISCESA L= 2245.00 m	DH= -14.69 m	p= -0.00654	DISCESA L= 1872.92 m	DH= -2.24 m	p= -0.00120
Progressive livellette	72+579.800					

CG	119.810
CG	0.00535
RV	3000.000
C	80.18
f	0.107

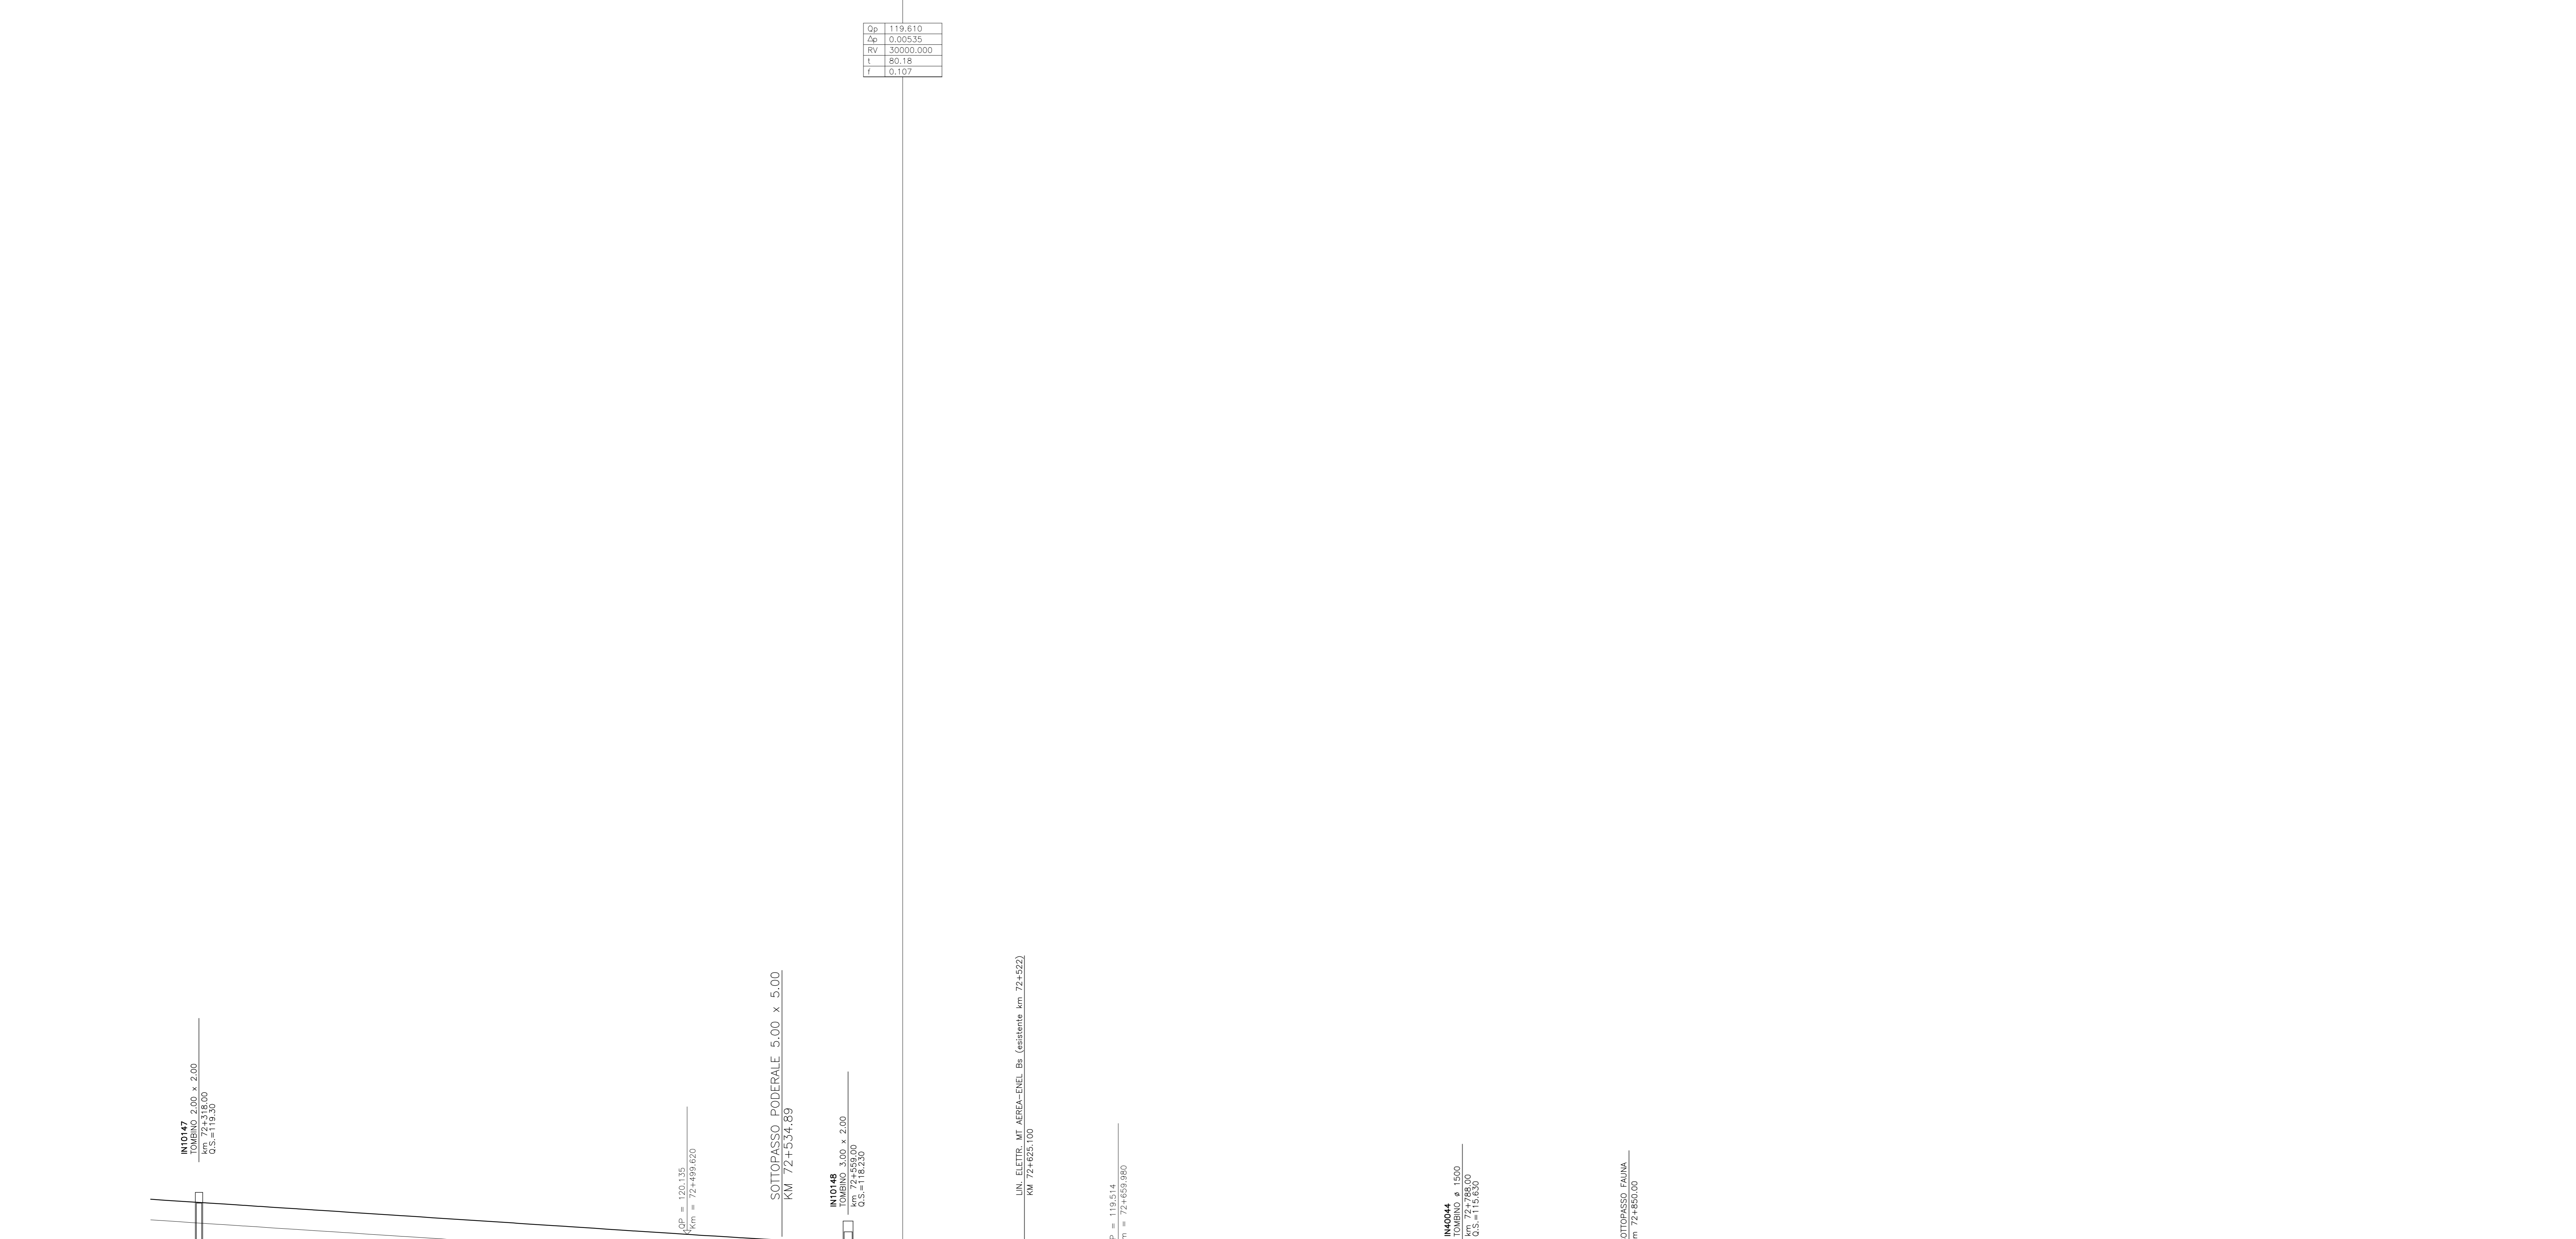

Sezioni	0810	0811	0812	0813	0814	0815	0816	0817	0818	0819	0820	0821	0822	0823	0824	0825	0826	0827
Quote	119.137	118.940	118.900	118.920	118.760	118.590	118.430	118.270	118.110	117.950	117.790	117.630	117.470	117.310	117.150	116.990	116.830	116.670
Progetto	121.441	121.282	121.219	121.156	120.265	120.211	120.135	120.069	119.999	119.929	119.859	119.789	119.719	119.649	119.579	119.509	119.439	119.369
Ettometriche	3	4	5	6	7	8	9	10	11	12	13	14	15	16	17	18	19	20
Progressive	72+500.000	72+527.286	72+534.475	72+534.339	72+499.620	72+499.620	72+499.620	72+499.620	72+499.620	72+499.620	72+499.620	72+499.620	72+499.620	72+499.620	72+499.620	72+499.620	72+499.620	72+499.620
Partiali	27.266	7.209	19.864	38.377	20.251	41.445	25.265	8.284	11.659	19.971	3.867	14.725	7.035	2.805	6.202	14.059	10.734	74.852
Andamento planimetrico	RETIFILLO																	
	L= 1874.53 m																	

COMMITTENTE:

ALTA Sorveglianza:

GENERAL CONTRACTOR:

INFRASTRUTTURE FERROVIARIE STRATEGICHE DEFINITE DALLA LEGGE OBIETTIVO N. 443/01
 LINEA A.V. /A.C. TORINO - VENEZIA Tratta MILANO - VERONA
 Lotto funzionale Brescia-Verona
 PROGETTO DEFINITIVO

PROFILO LONGITUDINALE LINEA A.C.
 DA KM 72+300.000 A KM 73+200.000
 TAVOLA N° 50

ALTA Sorveglianza:

COMMESSA	LOTTO	FASE	ENTE	TIPO DOC.	OPERAZIONE	PROGR.	REV.	SCALA
IN05	00	D	E2	F7	IF0001	050	1	1:1000/1:100

Rev.	Data	Descrizione	Redatto	Data	Verificato	Data	Approvato	Data	Aut. / Data
0	31/03/14	EMMISSIONE PER CDS	M.T.	31/03/14	GHELFI	31/03/14	LAZZARI	31/03/14	Cepav due
1	01/07/14	REVISIONE PER CDS		01/07/14		01/07/14		01/07/14	Project Director
2									
3									

Salpem S.p.a. COMM. 032121 | Data: 01/07/14 | Doc. N. IN0500DE2F7IF00010501

Scalo di pila: 1:1