


Provincia		BRESCIA
Comune	TRAVAGLIATO	LOGRATO
Livellette	DISCESA L= 1872.92 m	DH= -2.24 m
Progressive livellette		p= -0.00120

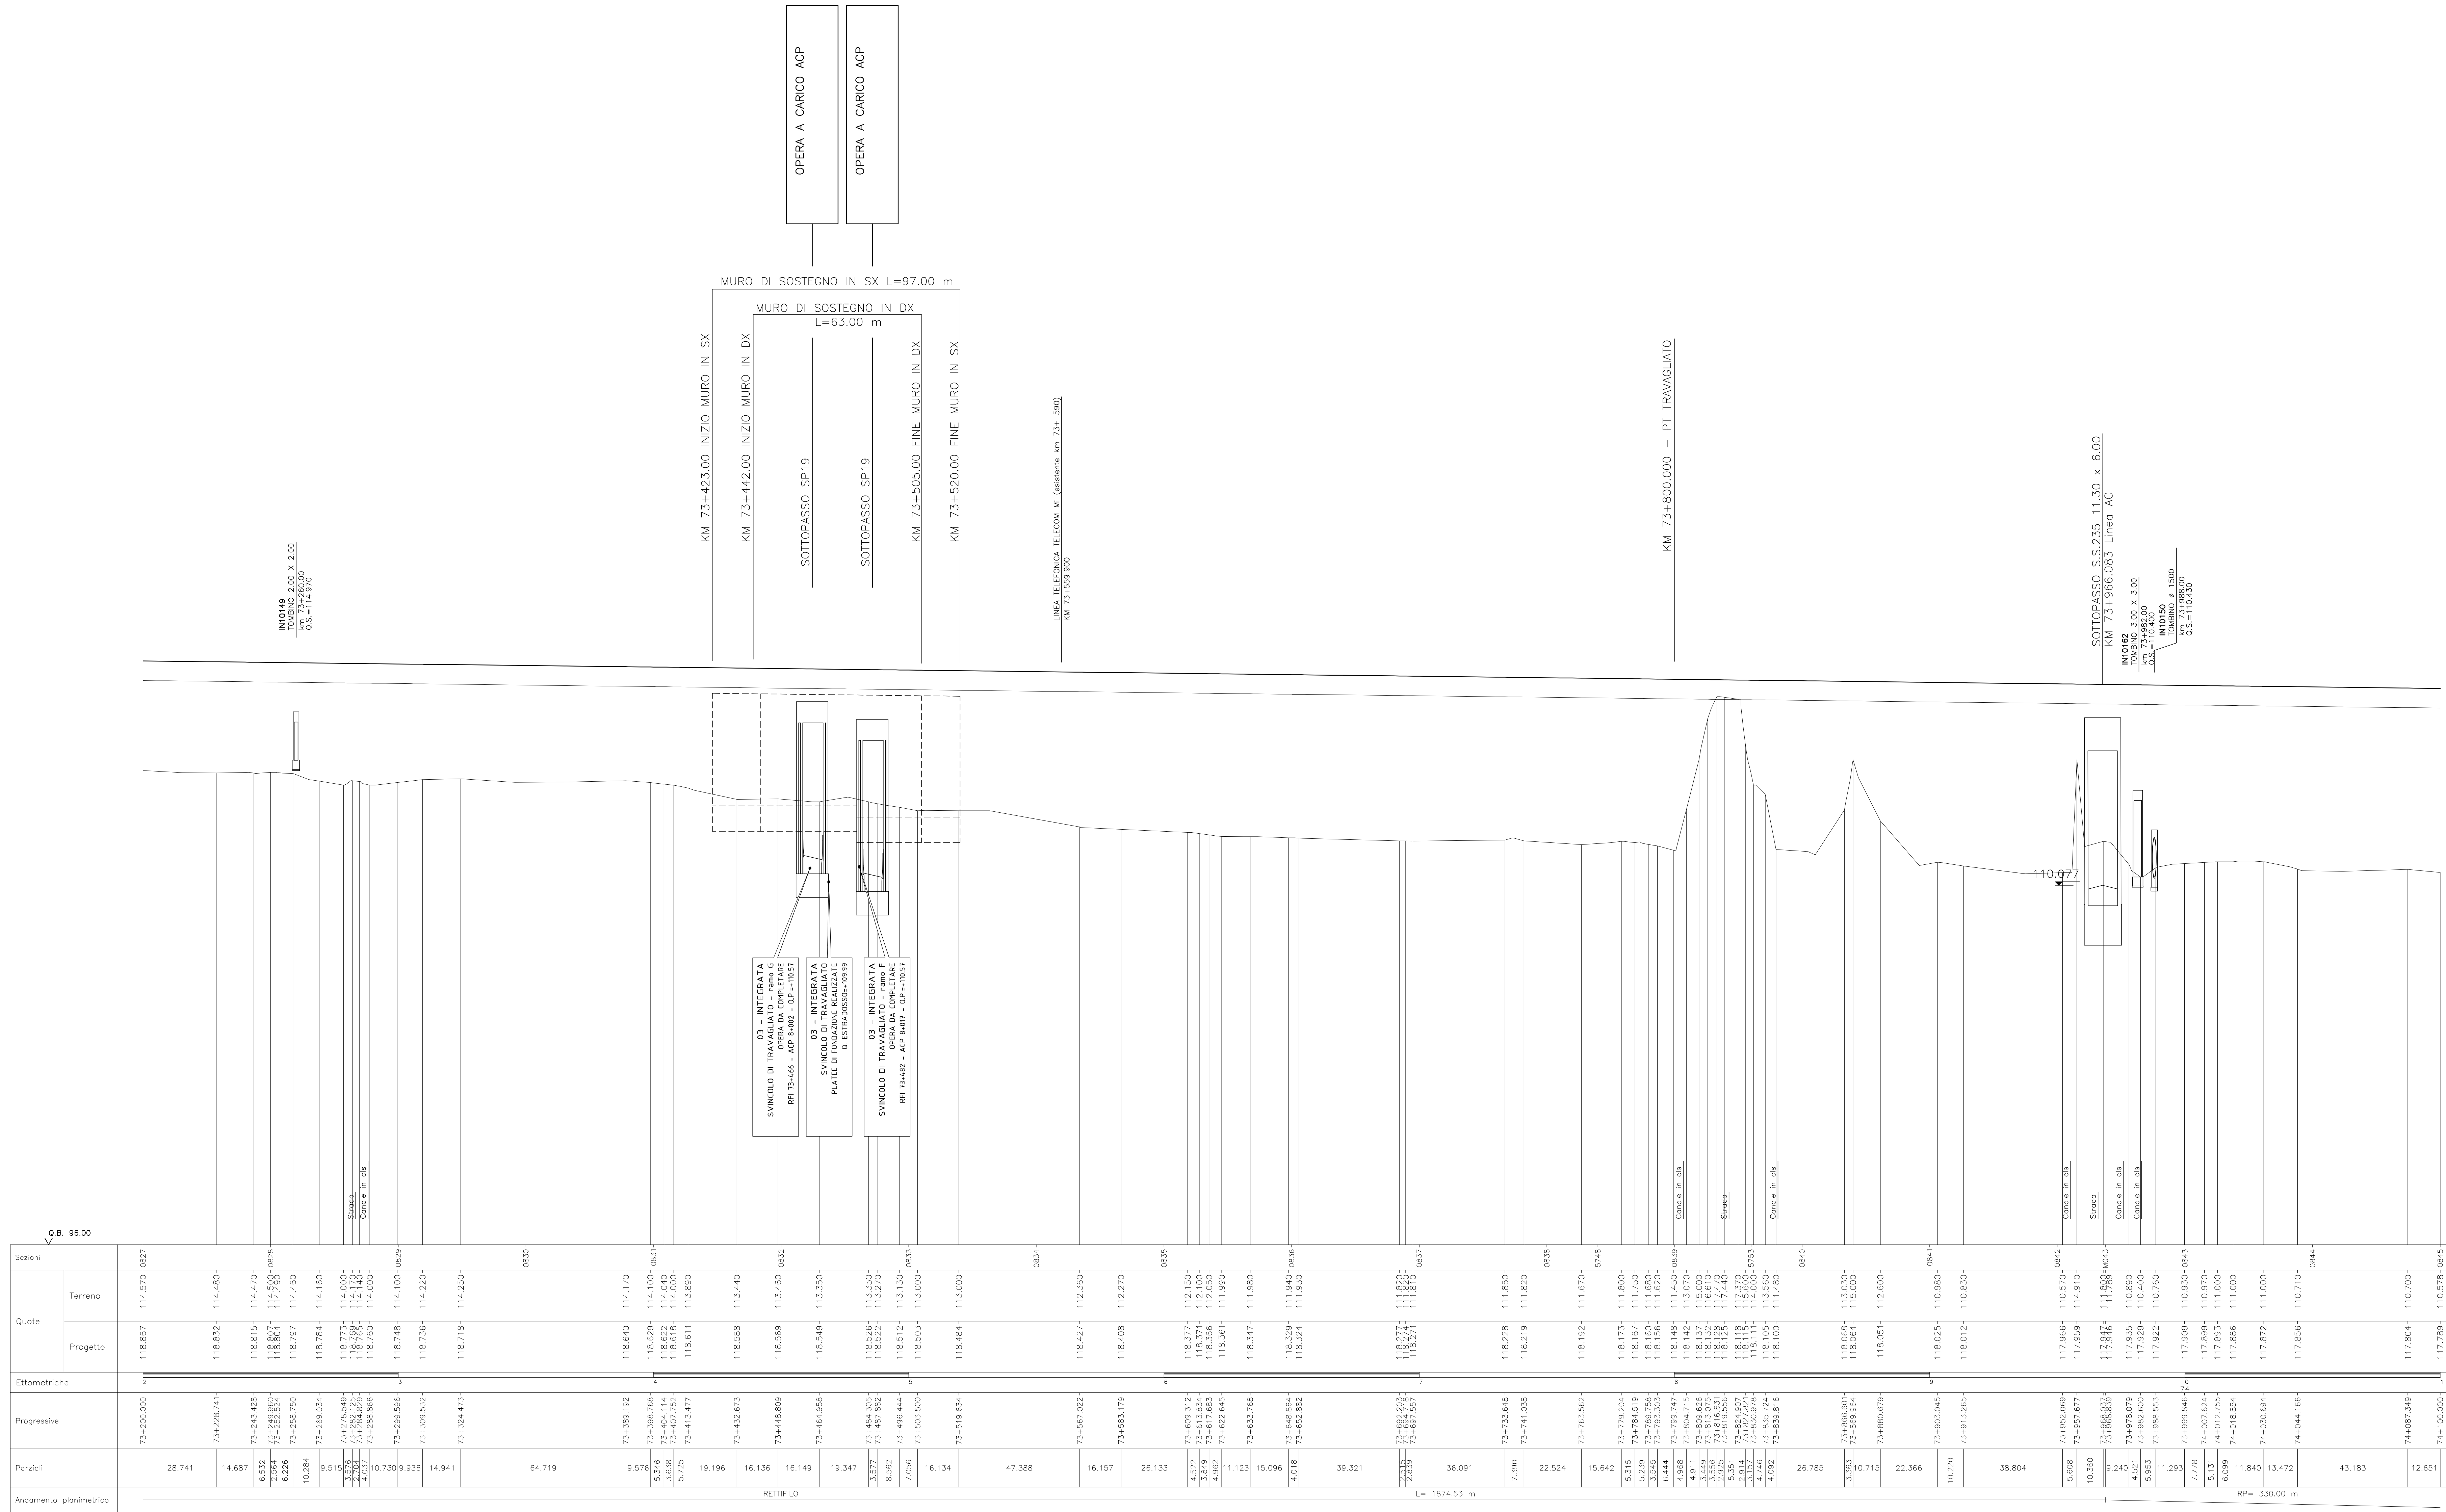

**COMMITENTE:**  
 RFI  
 Rete Ferroviaria Italiana  
 Gruppo Ferrovie dello Stato Italiane

**ALTA SOVRIGLIANZA:**  
 ITALFERR  
 Gruppo Ferrovie dello Stato Italiane

**GENERAL CONTRACTOR:**  
 Cepav due

**INFRASTRUTTURE FERROVIARIE STRATEGICHE DEFINITE DALLA LEGGE OBIETTIVO N. 443/01**  
**LINEA A.V. /A.C. TORINO - VENEZIA Tratta MILANO - VERONA**  
**Lotto funzionale Brescia-Verona**  
**PROGETTO DEFINITIVO**

**PROFILO LONGITUDINALE LINEA A.C.**  
**DA KM 73+200.000 A KM 74+100.000**  
**TAVOLA N° 51**

**ALTA SOVRIGLIANZA**  
 ITALFERR

COMMESSA	LOTTO	FASE	ENTE	TIPO DOC.	OPERAZIONE	PROGR.	REV.	SCALA
IN05	00	D	E2	F7	IF0001	051	1	1:1000/1:100

**PROGETTAZIONE GENERAL CONTRACTOR**

Rev.	Data	Descrizione	Redatto	Data	Verificato	Data	Approvato	Data	Autorizzato/Data
0	31/03/14	EMMISSIONE PER CDS	M.T.	31/03/14	GHELFI	31/03/14	LAZZARI	31/03/14	Cepav due Consorzio Project director New & Cepav due
1	01/07/14	REVISIONE PER CDS		01/07/14		01/07/14		01/07/14	
2									
3									

**SAIPEM S.p.A. COMM. 032121** | **Data: 01/07/14** | **Doc. N. IN0500DE2F7IF00010511**

Progetto cofinanziato dalla Unione Europea  
 CLP: FB1H1000000008