

Provincia	BRESCIA					
Comune	LOGRATO					
Livelle	DISCESA L= 1872.92 m	DH= -2.24 m	p= -0.00120	DISCESA L= 1461.78 m	DH= -10.99 m	p= -0.00752
Progressive livelle	74+452.724					

Sp	117.388
Rp	-0.00632
Rv	-30000.000
L	84.76
T	-0.150

LINEA ELETTRICA AT - AEREA (cassonata km. 73+386)
KM 74+100.000

SCITOPASSO PODERALE 5.00 x 5.00
KM 74+373.700

OP = 117.650
Km = 74+357.883


IN0151
TORINO 0.1500
OS = 116.800
CS = 116.800

OP = 116.654
Km = 74+517.485

IN0152
TORINO 0.1500
OS = 108.480
CS = 108.480

RASSAGGIO FAUNA
KM 74+634.000

LINEA TELEFONICA AEREA TELECOM (cassonata km. 75+085)
KM 74+600.000

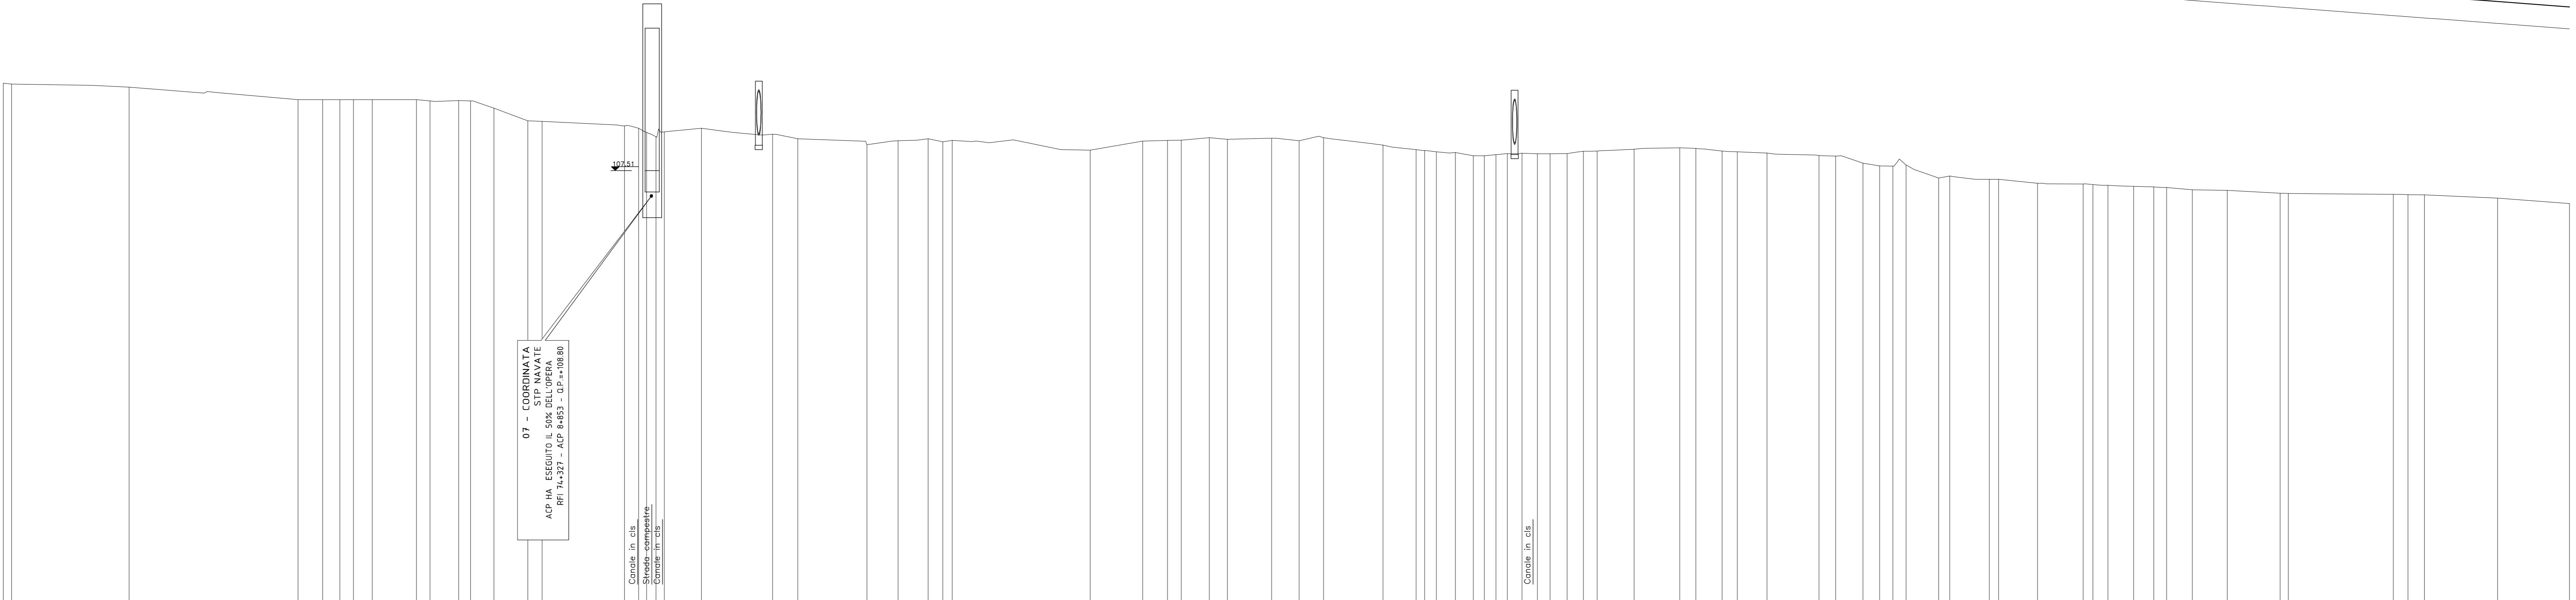

07 - COORDINATA
AD HA ESEGUITO IL COS STP NAVATE
REF 74+372 - ADP 8+492 - GP = 108.80

Sezioni	Quote Terreno	Quote Progetto	Elettriche	Progressive	Partici	Andamento planimetrico
	117.388	110.500		74+100.000	2.838	
	117.384	110.500		74+102.988	41.181	
	117.296	110.440		74+144.129	59.238	
				74+203.367	8.648	RP= 330.00 m
				74+212.015	6.046	
				74+218.061	4.749	
				74+222.810	6.627	
				74+228.421	15.501	
				74+244.938	4.739	
				74+249.076	10.064	
				74+259.740	4.173	
				74+263.913	8.164	
				74+272.072	11.903	
				74+281.980	5.029	
				74+288.019	19.820	
				74+298.839	19.037	
				74+312.876	4.842	
				74+322.818	3.318	
				74+328.900	3.318	
				74+331.867	12.986	
				74+344.803	13.110	
				74+357.963	11.871	
				74+369.834	24.258	
				74+378.600	10.903	
				74+402.988	18.398	
				74+415.811	11.569	
				74+428.024	3.072	
				74+432.613	4.886	
				74+438.307	6.934	
				74+449.371	4.827	
				74+459.501	8.817	
				74+462.911	3.381	
				74+462.911	19.913	
				74+462.724	28.499	
				74+481.223	18.398	
				74+499.621	8.728	
				74+508.349	4.827	
				74+513.176	16.892	
				74+522.905	6.383	
				74+533.376	15.486	
				74+544.862	9.638	
				74+554.506	8.573	
				74+563.073	20.840	
				74+583.913	11.569	
				74+598.024	3.072	
				74+602.613	4.886	
				74+609.307	6.934	
				74+615.584	5.027	
				74+622.533	4.055	
				74+627.503	3.381	
				74+632.890	5.361	
				74+642.944	4.883	
				74+648.471	5.937	
				74+654.175	3.704	
				74+659.024	4.942	
				74+671.927	12.933	
				74+687.084	16.037	
				74+693.617	5.623	
				74+702.898	9.222	
				74+708.161	5.323	
				74+718.503	10.602	
				74+736.840	18.277	
				74+742.890	9.810	
				74+752.236	9.576	
				74+758.109	5.883	
				74+762.892	4.583	
				74+767.374	4.692	
				74+776.792	11.398	
				74+782.603	3.891	
				74+788.593	13.930	
				74+799.826	3.223	
				74+813.431	13.605	
				74+820.454	16.023	
				74+828.941	3.337	
				74+838.198	3.908	
				74+847.196	9.008	
				74+854.240	7.074	
				74+858.717	4.627	
				74+867.702	10.045	
				74+879.880	14.155	
				74+892.575	114.015	
				74+901.436	113.984	
				74+918.927	113.717	
				74+943.358	113.679	
				74+949.182	113.635	
				74+974.885	113.442	
				75+000.000	113.353	

COMMITENTE:

ALTA SOVRIGLIANZA:

GENERAL CONTRACTOR:

INFRASTRUTTURE FERROVIARIE STRATEGICHE DEFINITE DALLA LEGGE OBIETTIVO N. 443/01
LINEA A.V. /A.C. TORINO - VENEZIA Tratta MILANO - VERONA
Lotto funzionale Brescia-Verona
PROGETTO DEFINITIVO

PROFILO LONGITUDINALE LINEA A.C.
DA KM 74+100.000 A KM 75+000.000
TAVOLA N° 52

ALTA SOVRIGLIANZA:

COMMESSA: IN05 LOTTO: 00 FASE: D ENTE: E2 TIPO DOC: F7 OPERAZIONE: I1 F0001 PROG: 052 REV: 1 SCALA: 1:1000/1:100

PROGETTAZIONE GENERAL CONTRACTOR

Rev.	Data	Descrizione	Redatto	Data	Verificato	Data	Approvato	Data	Aut. / Data
0	31/03/14	EMMISSIONE PER CDS	M.T.	31/03/14	GHELFI	31/03/14	LAZZARI	31/03/14	Cepav due
1	01/07/14	REVISIONE PER CDS		01/07/14		01/07/14		01/07/14	Project Director
2									
3									

Salpem S.p.a. COMM. 032121 Data: 01/07/14 Doc.N. IN0500DE2F7IF00010521

Progetto cofinanziato dalla Unione Europea

CLP: FE1H1000000008