


Provincia	BRESCIA	
Comune	LOGRATO	TORBOLE CASAGLIA
Livelle	DISCESA L= 1524.50 m	DH= -2.09 m
Progressive livelle	75+914.500	p= -0.00137

Op	100.380
Rp	100.284
PV	30000.000
T	92.17
l	15.42

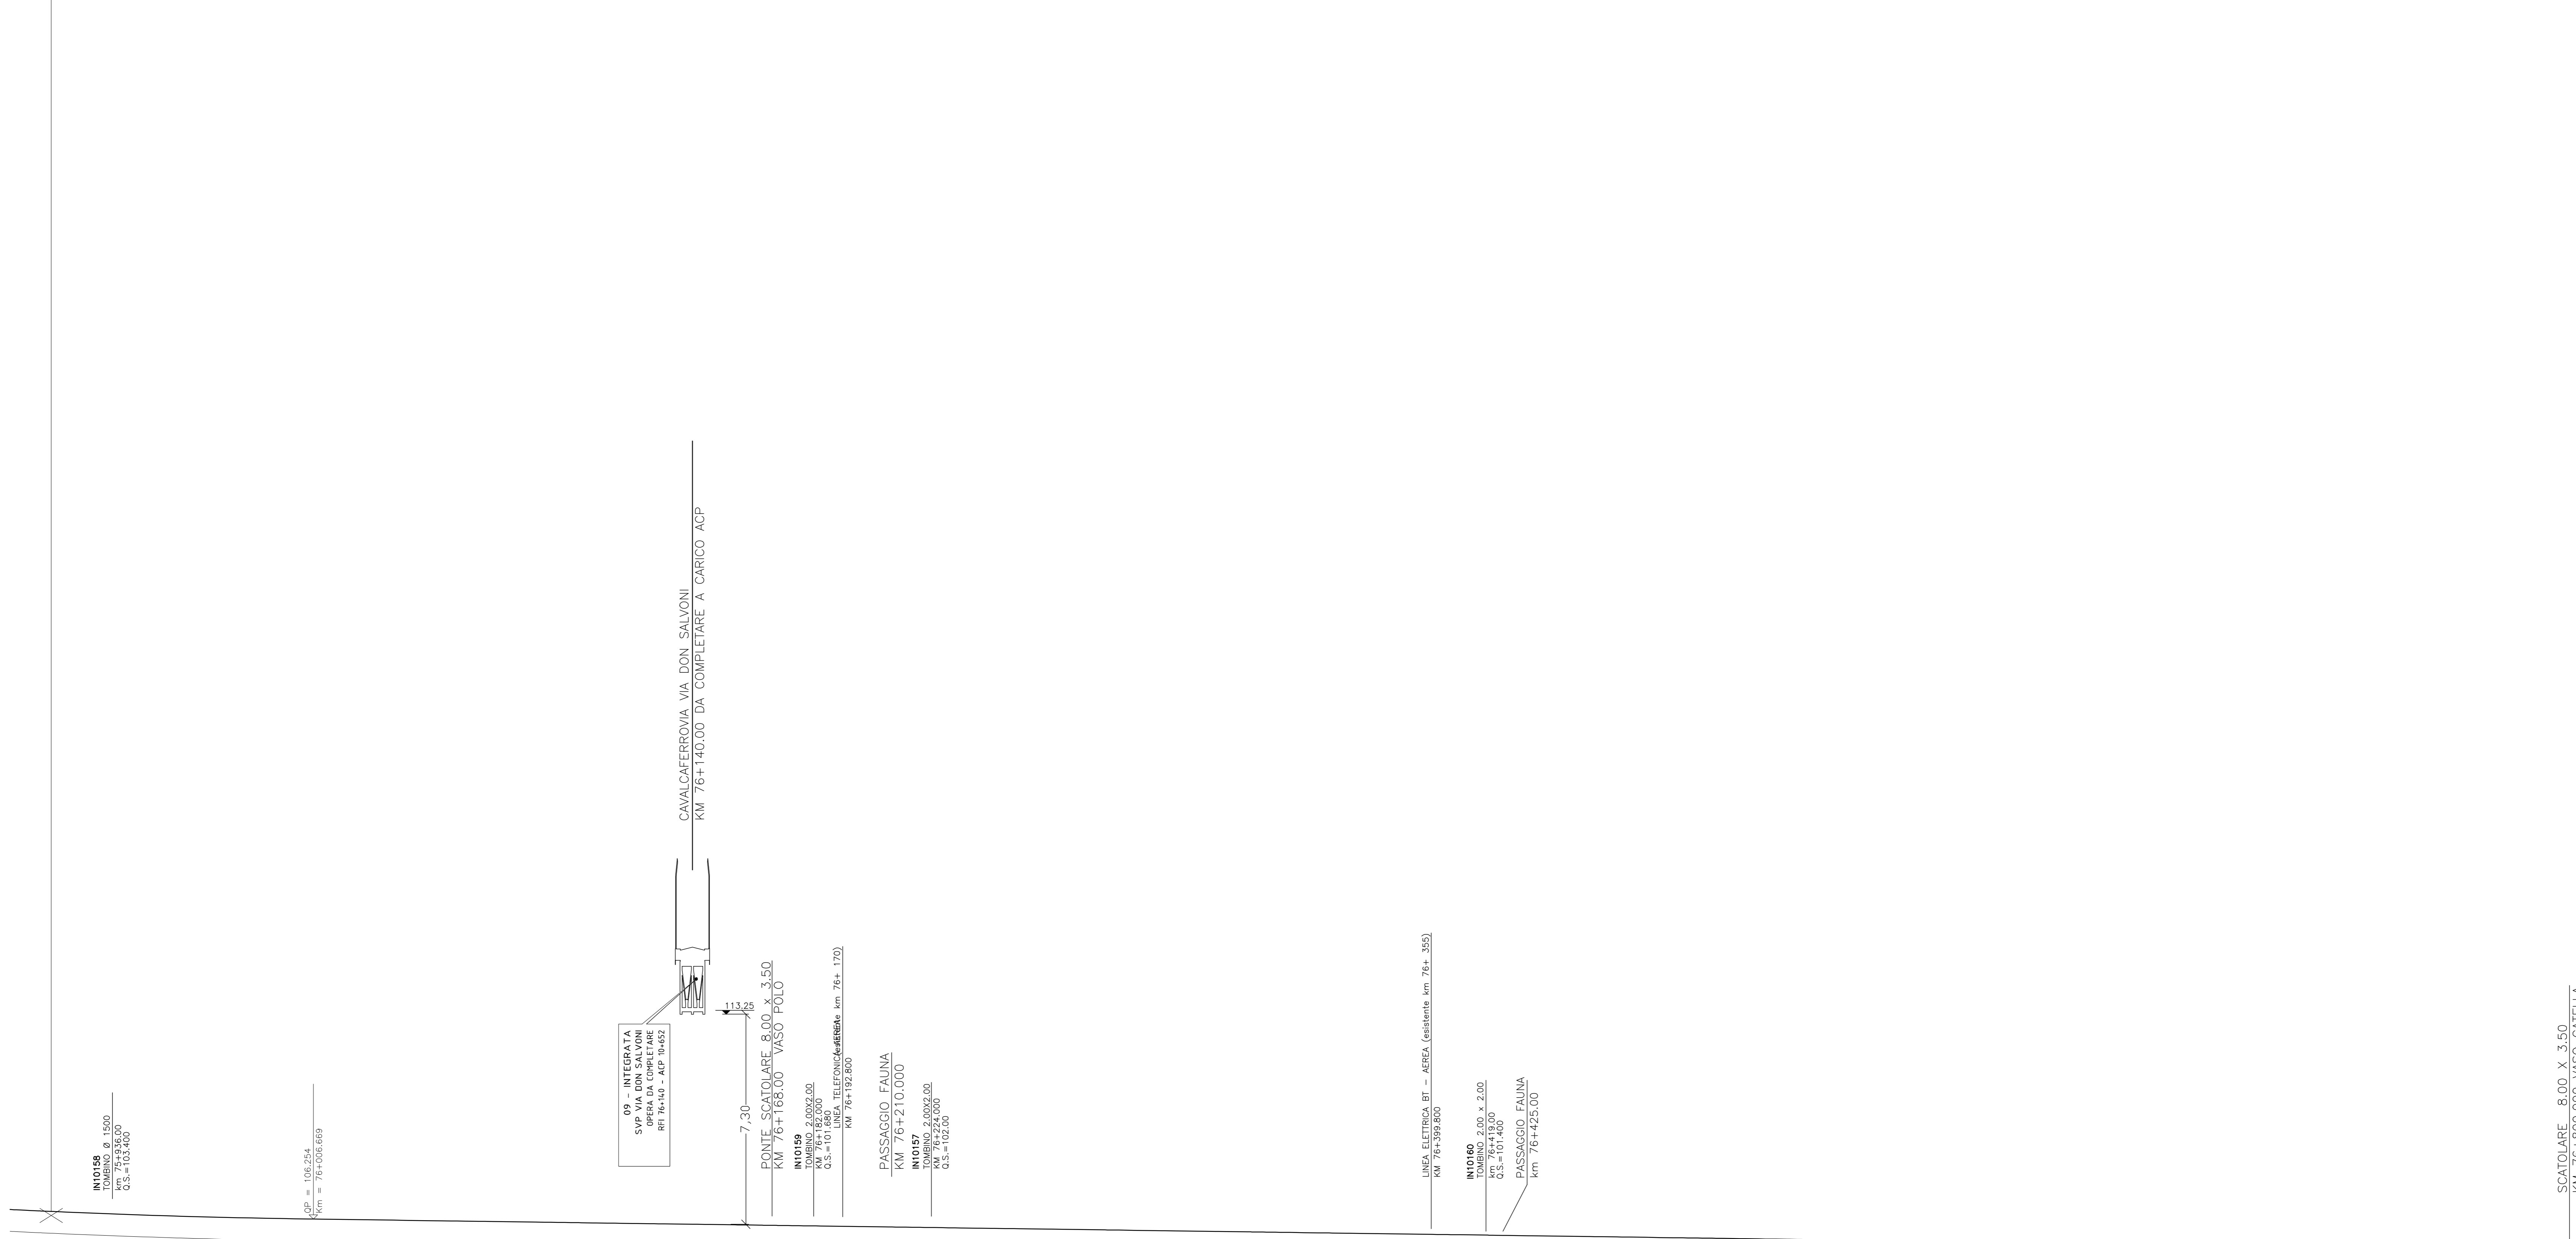

Sezioni	Quote	Ettometriche	Progressive	Parziali	Andamento planimetrico

COMMITTEE:

ALTA SUPERVISION:

GENERAL CONTRACTOR:

INFRASTRUTTURE FERROVIARIE STRATEGICHE DEFINITE DALLA LEGGE OBIETTIVO N. 443/01  
 LINEA A.V. /A.C. TORINO - VENEZIA Tratta MILANO - VERONA  
 Lotto funzionale Brescia-Verona  
 PROGETTO DEFINITIVO

PROFILO LONGITUDINALE LINEA A.C.  
 DA KM 75+900.000 A KM 76+800.000  
 TAVOLA N° 54

ALTA SUPERVISION:

COMMESSA	LOTTO	FASE	ENTE	TIPO DOC.	OPERAZIONE	PROGR.	REV.	SCALA
IN05	00	D	E2	F7	IF0001	054	1	1:1000/1:100

PROGETTAZIONE GENERAL CONTRACTOR

Rev.	Data	Descrizione	Redatto	Data	Verificato	Data	Approvato	Data	Autore/Date
0	31/03/14	EMMISSIONE PER CDS	M.T.	31/03/14	GHELFI	31/03/14	LAZZARI	31/03/14	Cepav due
1	01/07/14	REVISIONE PER CDS		01/07/14		01/07/14		01/07/14	Project Director
2									
3									

SAIPEM S.p.a. COMM. 032121 | Data: 01/07/14 | Doc. N. IN0500DE2F7IF00010541

Progetto cofinanziato dalla Unione Europea | CLP: FE11H1000000008