


Provincia	BRESCIA			MONTIRONE		
Comune	PONCARALE					
Livellette	SALITA L= 1362.45 m	DH= 4.00 m	p= 0.00294	SALITA L= 1060.00 m	DH= 2.13 m	p= 0.00201
Progressive livellette	85+600.000					

Sp	117.200
Sp	-0.00093
Ry	-50000.000
l	23.16
l	-0.005

VIADOTTO GARDESANA
L = 3192.40 m

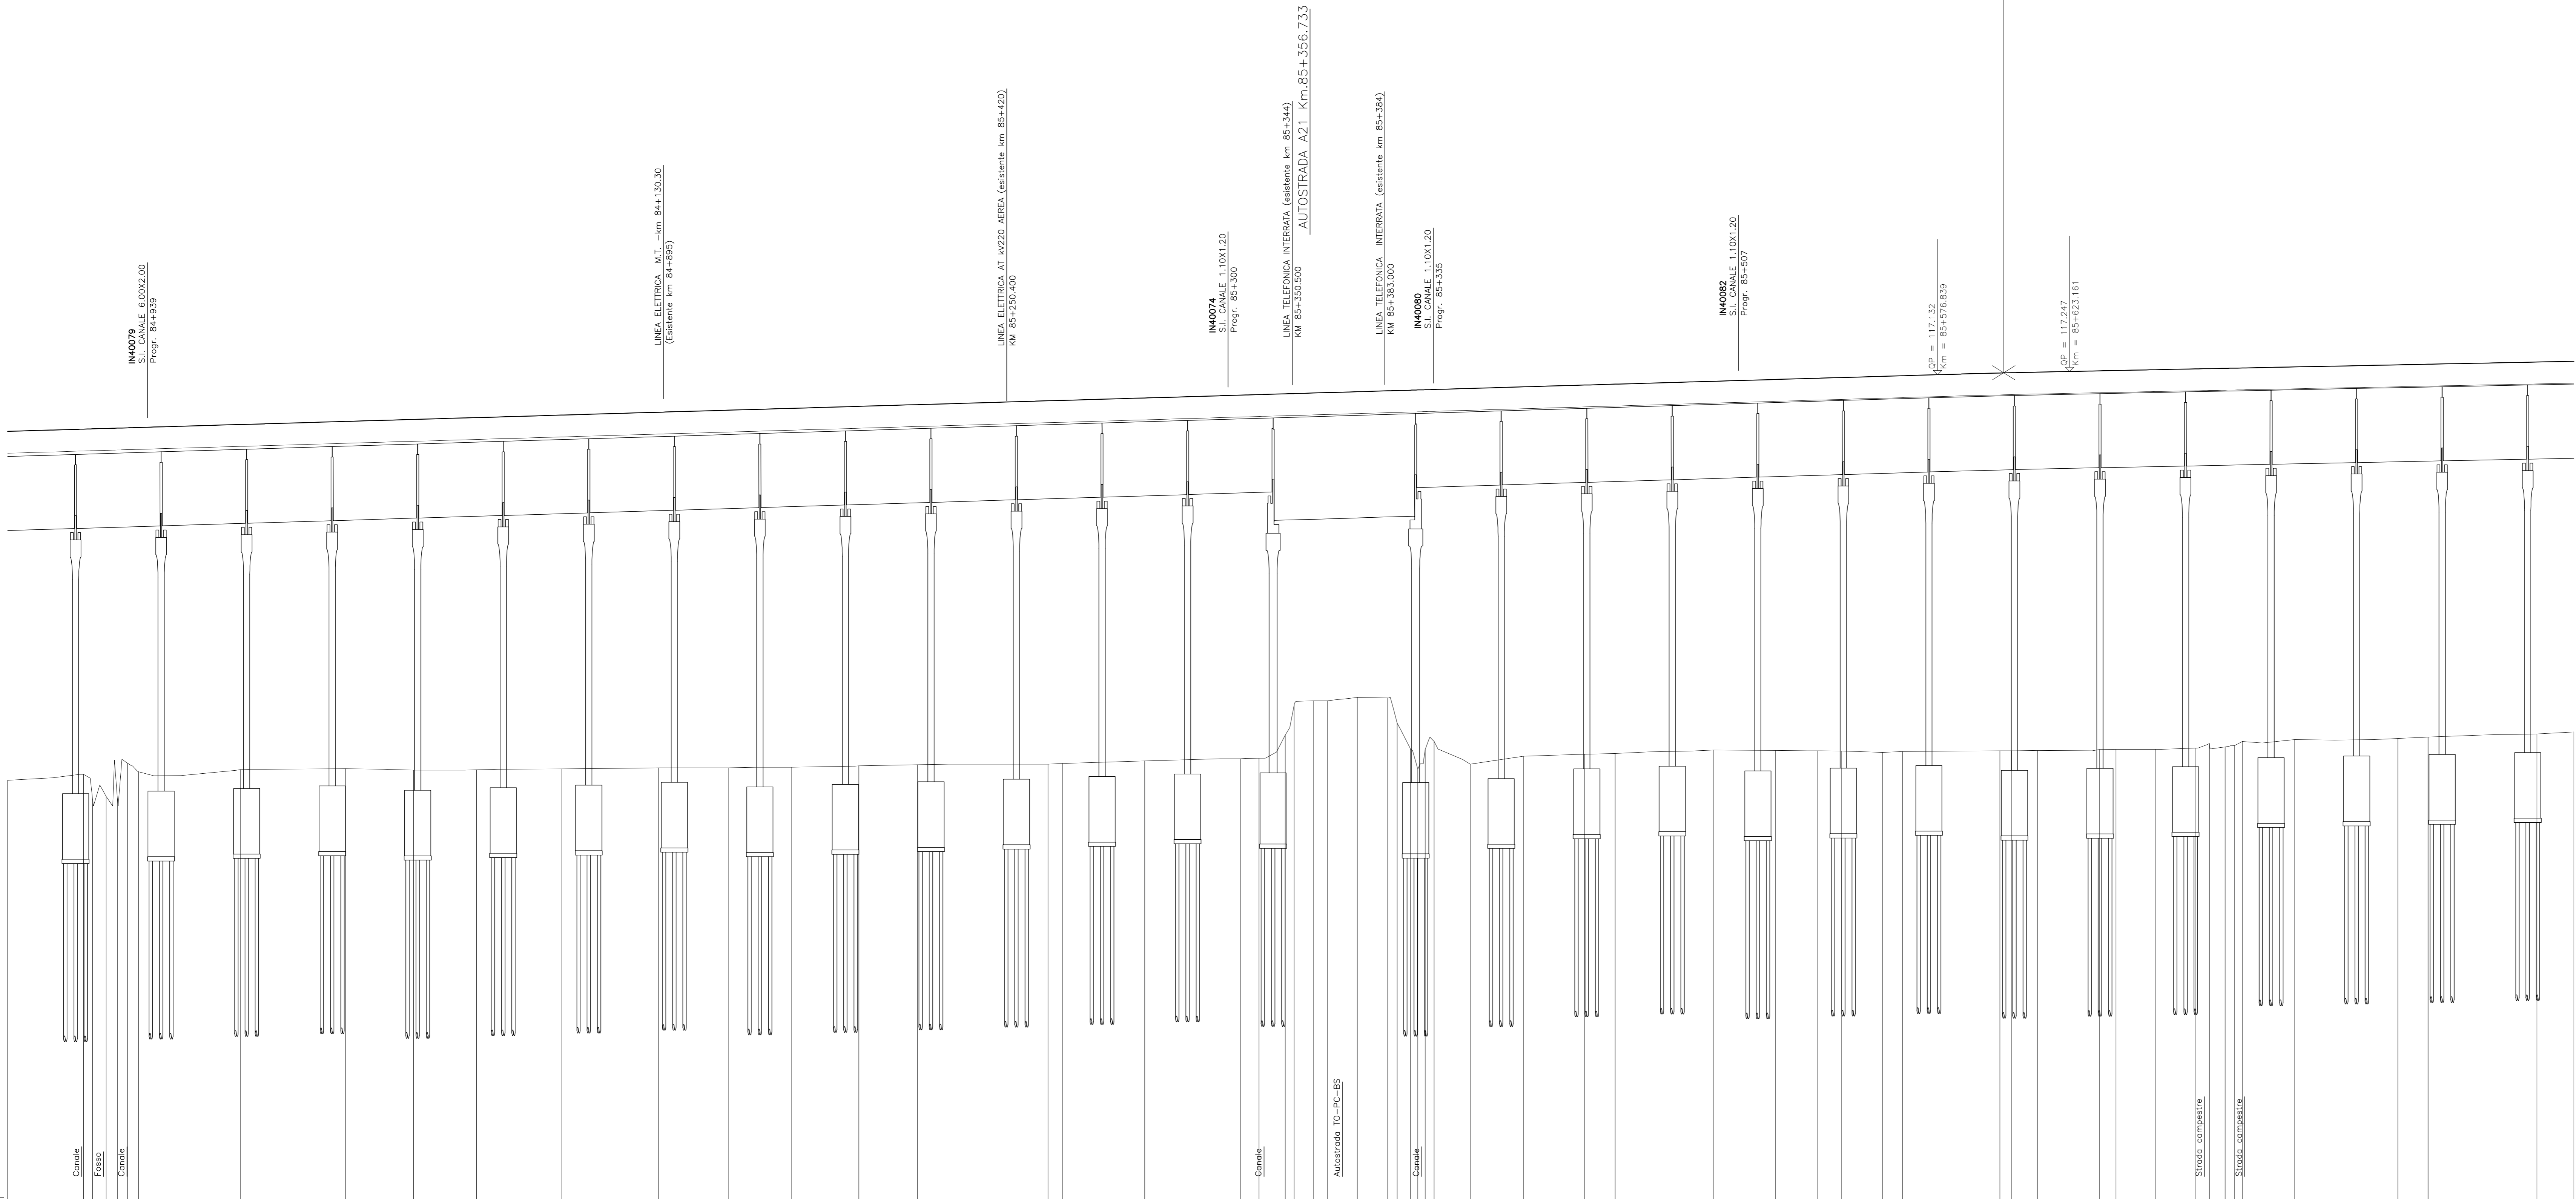

Sezioni	Quote		Elettometriche		Progressive		Parziali		Andamento planimetrico	
	Terreno	Progetto								
	102.901	115.145	84+900.000		26.607					
	103.110	115.234	84+926.607		33.000					
	102.240	115.332	84+930.747		4.838					
	102.260	115.338	84+934.887		3.332					
	103.260	115.298	84+938.497		3.566					
	103.200	115.284	84+940.800		35.702					
	103.280	115.384	84+981.598		36.861					
	103.310	115.493	85+018.409		23.908					
	103.260	115.563	85+032.207		22.036					
	103.270	115.628	85+054.423		29.657					
	103.300	115.715	85+094.086		34.168					
	103.340	115.815	85+128.248		24.494					
	103.340	115.887	85+152.742		11.697					
	103.360	115.901	85+164.439		10.365					
	103.360	115.952	85+174.894		23.668					
	103.410	116.021	85+198.472		20.631					
	103.470	116.216	85+254.888		45.765					
	103.490	116.231	85+269.884		5.016					
	103.580	116.316	85+295.776		28.892					
	103.660	116.316	85+295.776		33.517					
	103.660	116.414	85+332.293		6.524					
	103.660	116.433	85+338.817		9.230					
	105.530	116.460	85+348.038		6.725					
	105.530	116.469	85+351.140		5.027					
	105.690	116.489	85+352.865		10.469					
	105.690	116.504	85+362.872		10.699					
	105.810	116.535	85+373.331		3.382					
	105.790	116.566	85+384.705		7.591					
	104.000	116.589	85+390.000		3.824					
	104.000	116.614	85+394.702		18.668					
	103.740	116.651	85+412.291		21.314					
	103.750	116.706	85+431.619		10.837					
	103.620	116.768	85+452.433		30.669					
	103.840	116.800	85+463.770		3.734					
	103.840	116.890	85+484.439		21.756					
	103.960	116.901	85+498.173		14.872					
	103.950	116.985	85+519.339		8.385					
	103.940	117.009	85+534.801		14.373					
	103.930	117.033	85+543.186		8.821					
	103.880	117.075	85+552.589		34.162					
	103.910	117.096	85+564.510		4.127					
	103.950	117.191	85+598.032		19.668					
	103.940	117.202	85+602.844		11.340					
	103.940	117.222	85+611.812		5.781					
	103.940	117.247	85+633.161		13.756					
	103.980	117.268	85+633.635		14.280					
	103.990	117.279	85+639.396		4.520					
	103.990	117.307	85+653.152		36.229					
	104.030	117.336	85+667.432		10.558					
	104.190	117.445	85+672.188		38.167					
	104.210	117.491	85+687.018		12.973					
	104.210	117.501	85+691.718							
	104.270	117.568	85+683.764							
	104.330	117.605	85+702.072							
	104.370	117.678	85+738.501							
	104.420	117.699	85+748.860							
	104.530	117.716	85+787.027							
	104.598	117.602	85+800.000							

COMMITTENTE: **RFI** RETE FERROVIARIA ITALIANA GRUPPO FERROVIE DELLO STATO ITALIANE

ALTA SOVRIGLIANZA: **ITALFERR** GRUPPO FERROVIE DELLO STATO ITALIANE

GENERAL CONTRACTOR: **Cepav due**

INFRASTRUTTURE FERROVIARIE STRATEGICHE DEFINITE DALLA LEGGE OBIETTIVO N. 443/01
 LINEA A.V. /A.C. TORINO - VENEZIA Tratta MILANO - VERONA
 Lotto funzionale Brescia-Verona
 PROGETTO DEFINITIVO

PROFILO LONGITUDINALE LINEA A.C.
 DA KM 84+900.000 A KM 85+800.000
 TAVOLA N° 64

ALTA SOVRIGLIANZA: **ITALFERR**

COMMESSA	LOTTO	FASE	ENTE	TIPO DOC.	OPERAZIONE	PROGR.	REV.	SCALA
IN05	00	D	E2	F7	IF0001	064	1	1:1000/1:100

PROGETTAZIONE GENERAL CONTRACTOR								Autorizzato/Date	
Rev.	Data	Descrizione	Redatto	Data	Verificato	Data	Approvato	Data	Consorzio
0	31/03/14	EMMISSIONE PER CDS	M.T.	31/03/14	GHELI	31/03/14	LAZZARI	31/03/14	Cepav due
1	01/07/14	REVISIONE PER CDS	M.T.	01/07/14	TORTI	01/07/14	LAZZARI	01/07/14	Project director
2									
3									

Salpem S.p.a. COMM. 032121 | Data: 01/07/14 | Doc. N. IN0500DE2F7IF00010641

Scalo di plot: 1:1