


Provincia	MONTIRONE		GHEDI		BRESCIA		CASTENEDOLO	
Comune	MONTIRONE		GHEDI		BRESCIA		CASTENEDOLO	
Livellette	DISCESA L= 1376.62 m		DH= -3.08 m		p= -0.00224		SALITA L= 397.32 m DH= 1.51 m p= 0.00381	
Progressive livellette							88+361.620	

Sp	112.167
Zp	0.00625
Rv	30000.000
T	180.75
I	0.137

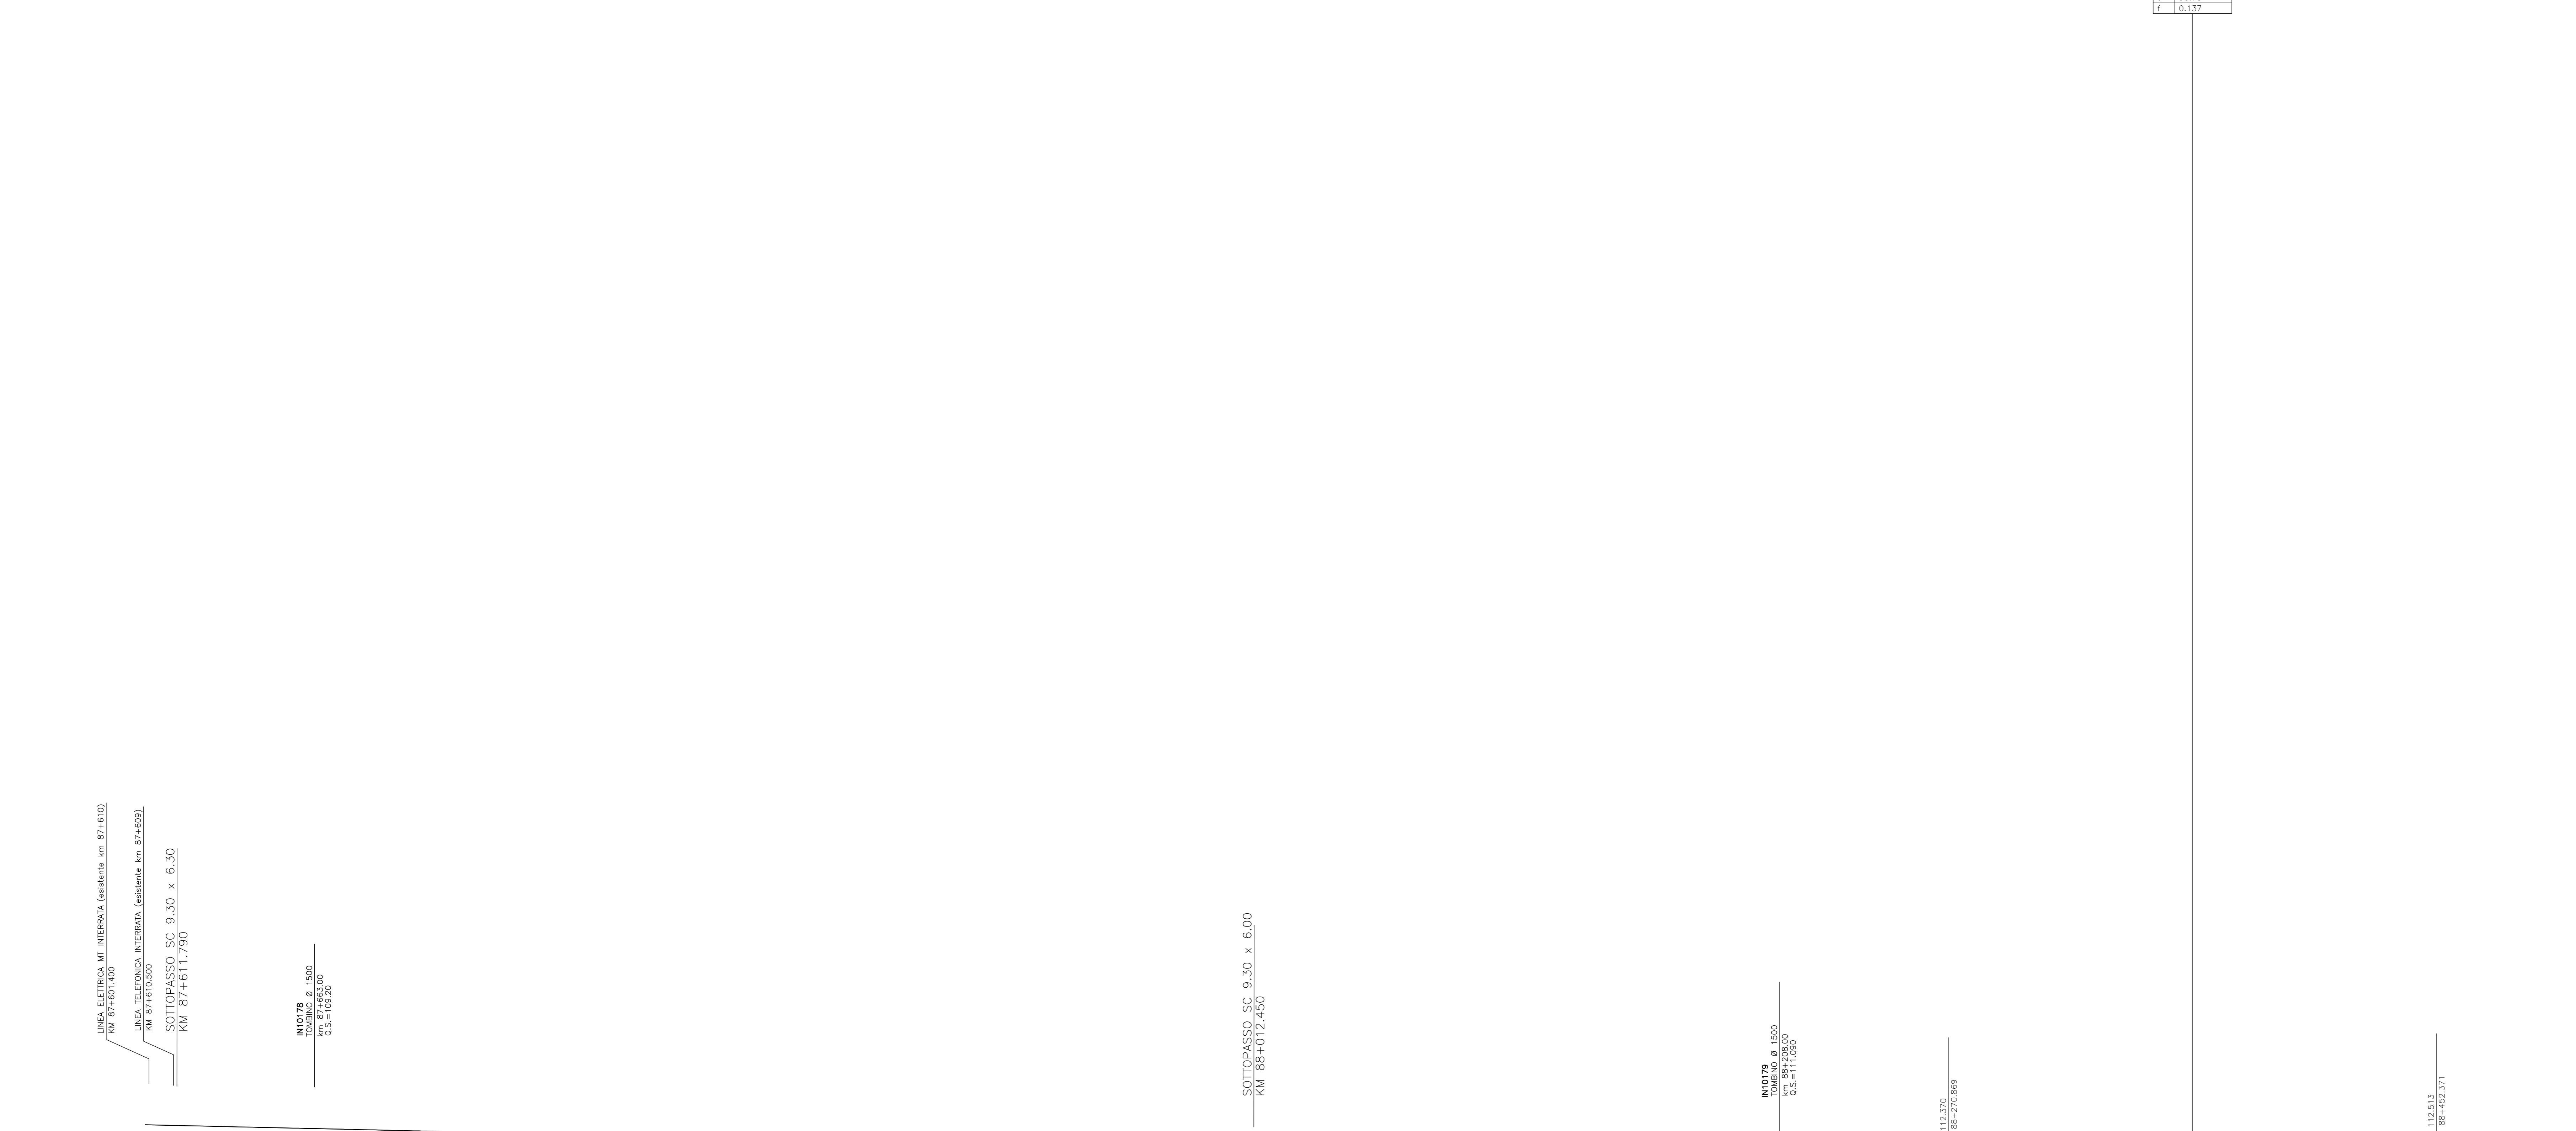

Sezioni	Quote	Etometriche	Progressive	Particolari	Andamento planimetrico
1000	113.673	113.673	87+600.000	7.919	R= -6005.00 m
1001	113.655	113.655	87+602.919	11.860	
1002	113.628	113.628	87+610.779	23.237	
1003	113.776	113.776	87+643.016	9.864	
1004	113.754	113.754	87+652.880	19.396	
1005	113.733	113.733	87+662.273	7.600	
1006	113.716	113.716	87+669.873	3.995	
1007	113.698	113.698	87+678.085	4.172	
1008	113.685	113.685	87+683.792	5.712	
1009	113.674	113.674	87+688.882	3.938	
1010	113.659	113.659	87+696.631	3.656	
1011	113.643	113.643	87+702.788	7.127	
1012	113.617	113.617	87+717.121	4.928	
1013	113.597	113.597	87+723.110	2.851	
1014	113.586	113.586	87+727.094	6.337	
1015	113.578	113.578	87+731.076	4.578	
1016	113.563	113.563	87+738.488	6.812	
1017	113.549	113.549	87+744.180	4.519	
1018	113.529	113.529	87+753.354	4.635	
1019	113.518	113.518	87+758.200	4.808	
1020	113.504	113.504	87+762.205	6.629	
1021	113.483	113.483	87+773.938	5.011	
1022	113.470	113.470	87+779.807	5.869	
1023	113.463	113.463	87+782.948	3.107	
1024	113.458	113.458	87+784.205	7.860	
1025	113.471	113.471	87+800.151	2.618	
1026	113.480	113.480	87+805.151	4.545	
1027	113.508	113.508	87+808.396	4.136	
1028	113.586	113.586	87+817.097	4.136	
1029	113.618	113.618	87+824.223	3.718	
1030	113.651	113.651	87+831.289	2.881	
1031	113.685	113.685	87+838.289	4.112	
1032	113.709	113.709	87+844.144	2.827	
1033	113.737	113.737	87+848.200	4.850	
1034	113.761	113.761	87+852.311	3.741	
1035	113.789	113.789	87+858.729	5.615	
1036	113.810	113.810	87+868.398	4.016	
1037	113.824	113.824	87+875.119	3.526	
1038	113.848	113.848	87+880.006	4.072	
1039	113.871	113.871	87+883.536	2.911	
1040	113.891	113.891	87+886.938	5.827	
1041	113.911	113.911	87+891.198	3.284	
1042	113.924	113.924	87+895.391	3.574	
1043	113.931	113.931	87+898.514	4.319	
1044	113.933	113.933	87+901.174	3.548	
1045	113.931	113.931	87+903.205	3.443	
1046	113.924	113.924	87+904.726	2.201	
1047	113.914	113.914	87+905.426	5.172	
1048	113.899	113.899	87+908.297	4.501	
1049	113.879	113.879	87+911.336	4.247	
1050	113.854	113.854	87+914.786	3.263	
1051	113.828	113.828	87+919.710	3.833	
1052	113.802	113.802	87+924.781	5.048	
1053	113.772	113.772	87+931.488	3.301	
1054	113.737	113.737	87+938.837	2.818	
1055	113.694	113.694	87+946.902	4.431	
1056	113.648	113.648	87+954.126	4.562	
1057	113.600	113.600	87+961.697	5.698	
1058	113.549	113.549	87+969.405	24.640	
1059	112.800	112.800	88+024.000	15.725	
1060	112.768	112.768	88+024.000	9.318	
1061	112.733	112.733	88+108.820	15.427	
1062	112.712	112.712	88+118.138	5.854	
1063	112.679	112.679	88+133.605	3.002	
1064	112.658	112.658	88+142.511	4.927	
1065	112.642	112.642	88+146.530	3.355	
1066	112.620	112.620	88+150.897	39.732	
1067	112.591	112.591	88+156.692	16.600	
1068	112.554	112.554	88+167.784	3.739	
1069	112.497	112.497	88+214.386	36.755	
1070	112.489	112.489	88+217.765	22.925	
1071	112.467	112.467	88+254.520	30.440	
1072	112.456	112.456	88+277.445	20.144	
1073	112.430	112.430	88+308.209	10.296	
1074	112.415	112.415	88+338.325	26.459	
1075	112.390	112.390	88+368.784	42.985	
1076	112.371	112.371	88+400.494	11.303	
1077	112.356	112.356	88+411.749	36.755	
1078	112.341	112.341	88+423.022	36.755	
1079	112.321	112.321	88+430.285	36.755	
1080	112.310	112.310	88+438.029	36.755	
1081	112.297	112.297	88+441.749	36.755	
1082	112.285	112.285	88+443.022	36.755	
1083	112.259	112.259	88+459.807	36.755	
1084	112.207	112.207	88+496.942	36.755	
1085	112.191	112.191	88+500.000	36.755	
1086	112.181	112.181	88+500.000	36.755	
1087	112.169	112.169	88+500.000	36.755	

COMMITENTE:

ALTA SOVRIGLIANZA:

GENERAL CONTRACTOR:

INFRASTRUTTURE FERROVIARIE STRATEGICHE DEFINITE DALLA LEGGE OBIETTIVO N. 443/01
 LINEA A.V. /A.C. TORINO - VENEZIA Tratta MILANO - VERONA
 Lotto funzionale Brescia-Verona
 PROGETTO DEFINITIVO

PROFILO LONGITUDINALE LINEA A.C.
 DA KM 87+600.000 A KM 88+500.000

TAVOLA N° 67

ALTA SOVRIGLIANZA:

COMMESSA	LOTTO	FASE	ENTE	TIPO DOC.	OPERAZIONE	PROGR.	REV.	SCALA
IN05	00	D	E2	F7	IF0001	067	1	1:1000/1:100

PROGETTAZIONE GENERAL CONTRACTOR

Rev.	Data	Descrizione	Redatto	Data	Verificato	Data	Approvato	Data	Autore/Verificatore
0	31/03/14	EMMISSIONE PER CDS	M.T.	31/03/14	GHELFU	31/03/14	LAZZARI	31/03/14	Cepav due
1	01/07/14	REVISIONE PER CDS		01/07/14		01/07/14		01/07/14	Project Director
2									
3									

Salpem S.p.a. COMM. 032121 | Data: 01/07/14 | Doc. N. IN0500DE2F7IF00010671

Scalo di plot: 1:1