


Provincia	BRESCIA					
Comune	CASTENEDOLO					
Livelle	DISCESA L= 1161.06 m	DH= -0.26 m	p= -0.0022	SALITA L= 496.50 m	DH= 7.38 m	p= 0.01486
Progressive livelle	89+920.000					

T	0.569

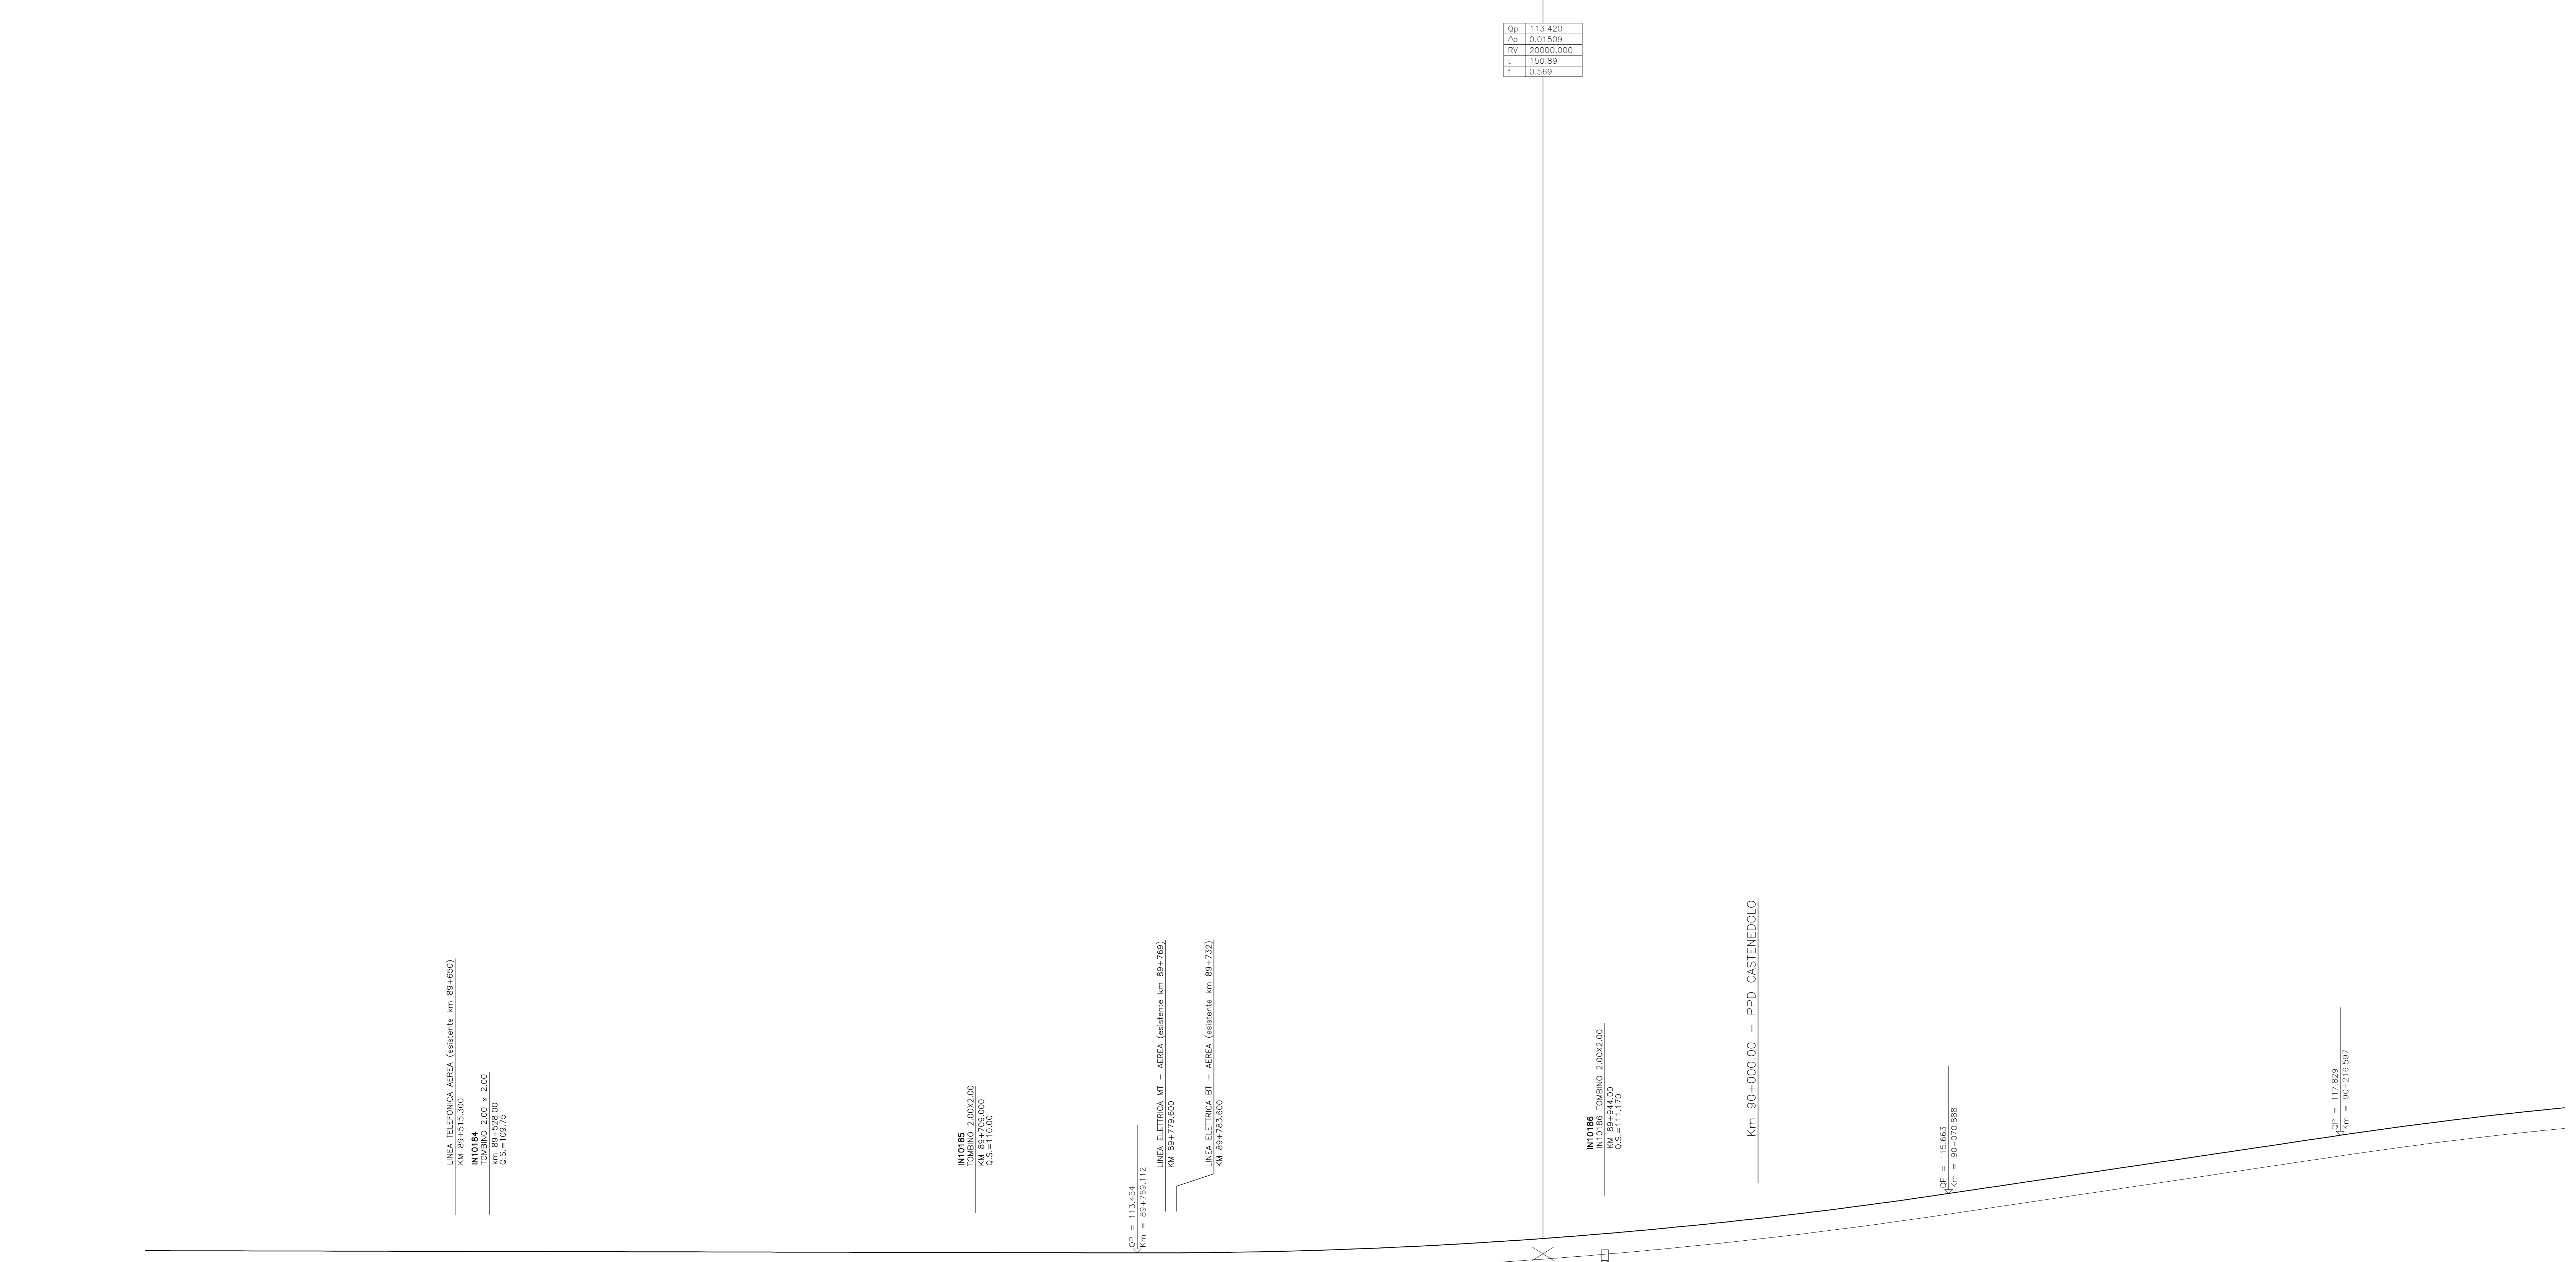

Sezioni	Quote Terreno	Quote Progetto	Elettometriche	Progressive	Parziali	Andamento planimetrico

COMMITENTE:

ALTA SOVRIGLIANZA:

GENERAL CONTRACTOR:

INFRASTRUTTURE FERROVIARIE STRATEGICHE DEFINITE DALLA LEGGE OBIETTIVO N. 443/01

LINEA A.V. /A.C. TORINO - VENEZIA Tratta MILANO - VERONA
Lotto funzionale Brescia-Verona
PROGETTO DEFINITIVO

PROFILO LONGITUDINALE LINEA A.C.
DA KM 89+400.000 A KM 90+300.000
TAVOLA N° 69

ALTA SOVRIGLIANZA:

COMMESSA	LOTTO	FASE	ENTE	TIPO DOC.	OPERAZIONE	PROGR.	REV.	SCALA
IN05	00	D	E2	F7	IF0001	069	1	1:1000/1:100

Rev.	Data	Descrizione	Redatto	Data	Verificato	Data	Approvato	Data	Autore/Date
0	31/03/14	EMMISSIONE PER CDS	M.T.	31/03/14	GHELFRI	31/03/14	LAZZARI	31/03/14	Cepav due
1	01/07/14	REVISIONE PER CDS		01/07/14	TORRE	01/07/14		01/07/14	Project Director
2									
3									

Saipem S.p.a. COMM. 032121 | Data: 01/07/14 | Doc. N. IN0500DE2F7F0010691

Scalo di plot: 1:1