


Provincia	CASTENEDOLO		GHEDI		BRESCIA		CASTENEDOLO	
Comune	CASTENEDOLO		GHEDI		BRESCIA		CASTENEDOLO	
Livelle	SALITA L= 496.50 m DH= 7.38 m p= 0.01486		DISCESA L= 414.50 m DH= -4.13 m p= -0.00997		SALITA L= 3562.99 m DH= 3.29 m p= 0.00092			
Progressive livelle	90+416.500		90+831.000		90+831.000			

Sp	120.800
Op	-3.22493
Rv	-16100.000
L	199.90
T	-1.241

Sp	116.858
Op	0.01089
Rv	16100.000
L	97.69
T	0.239

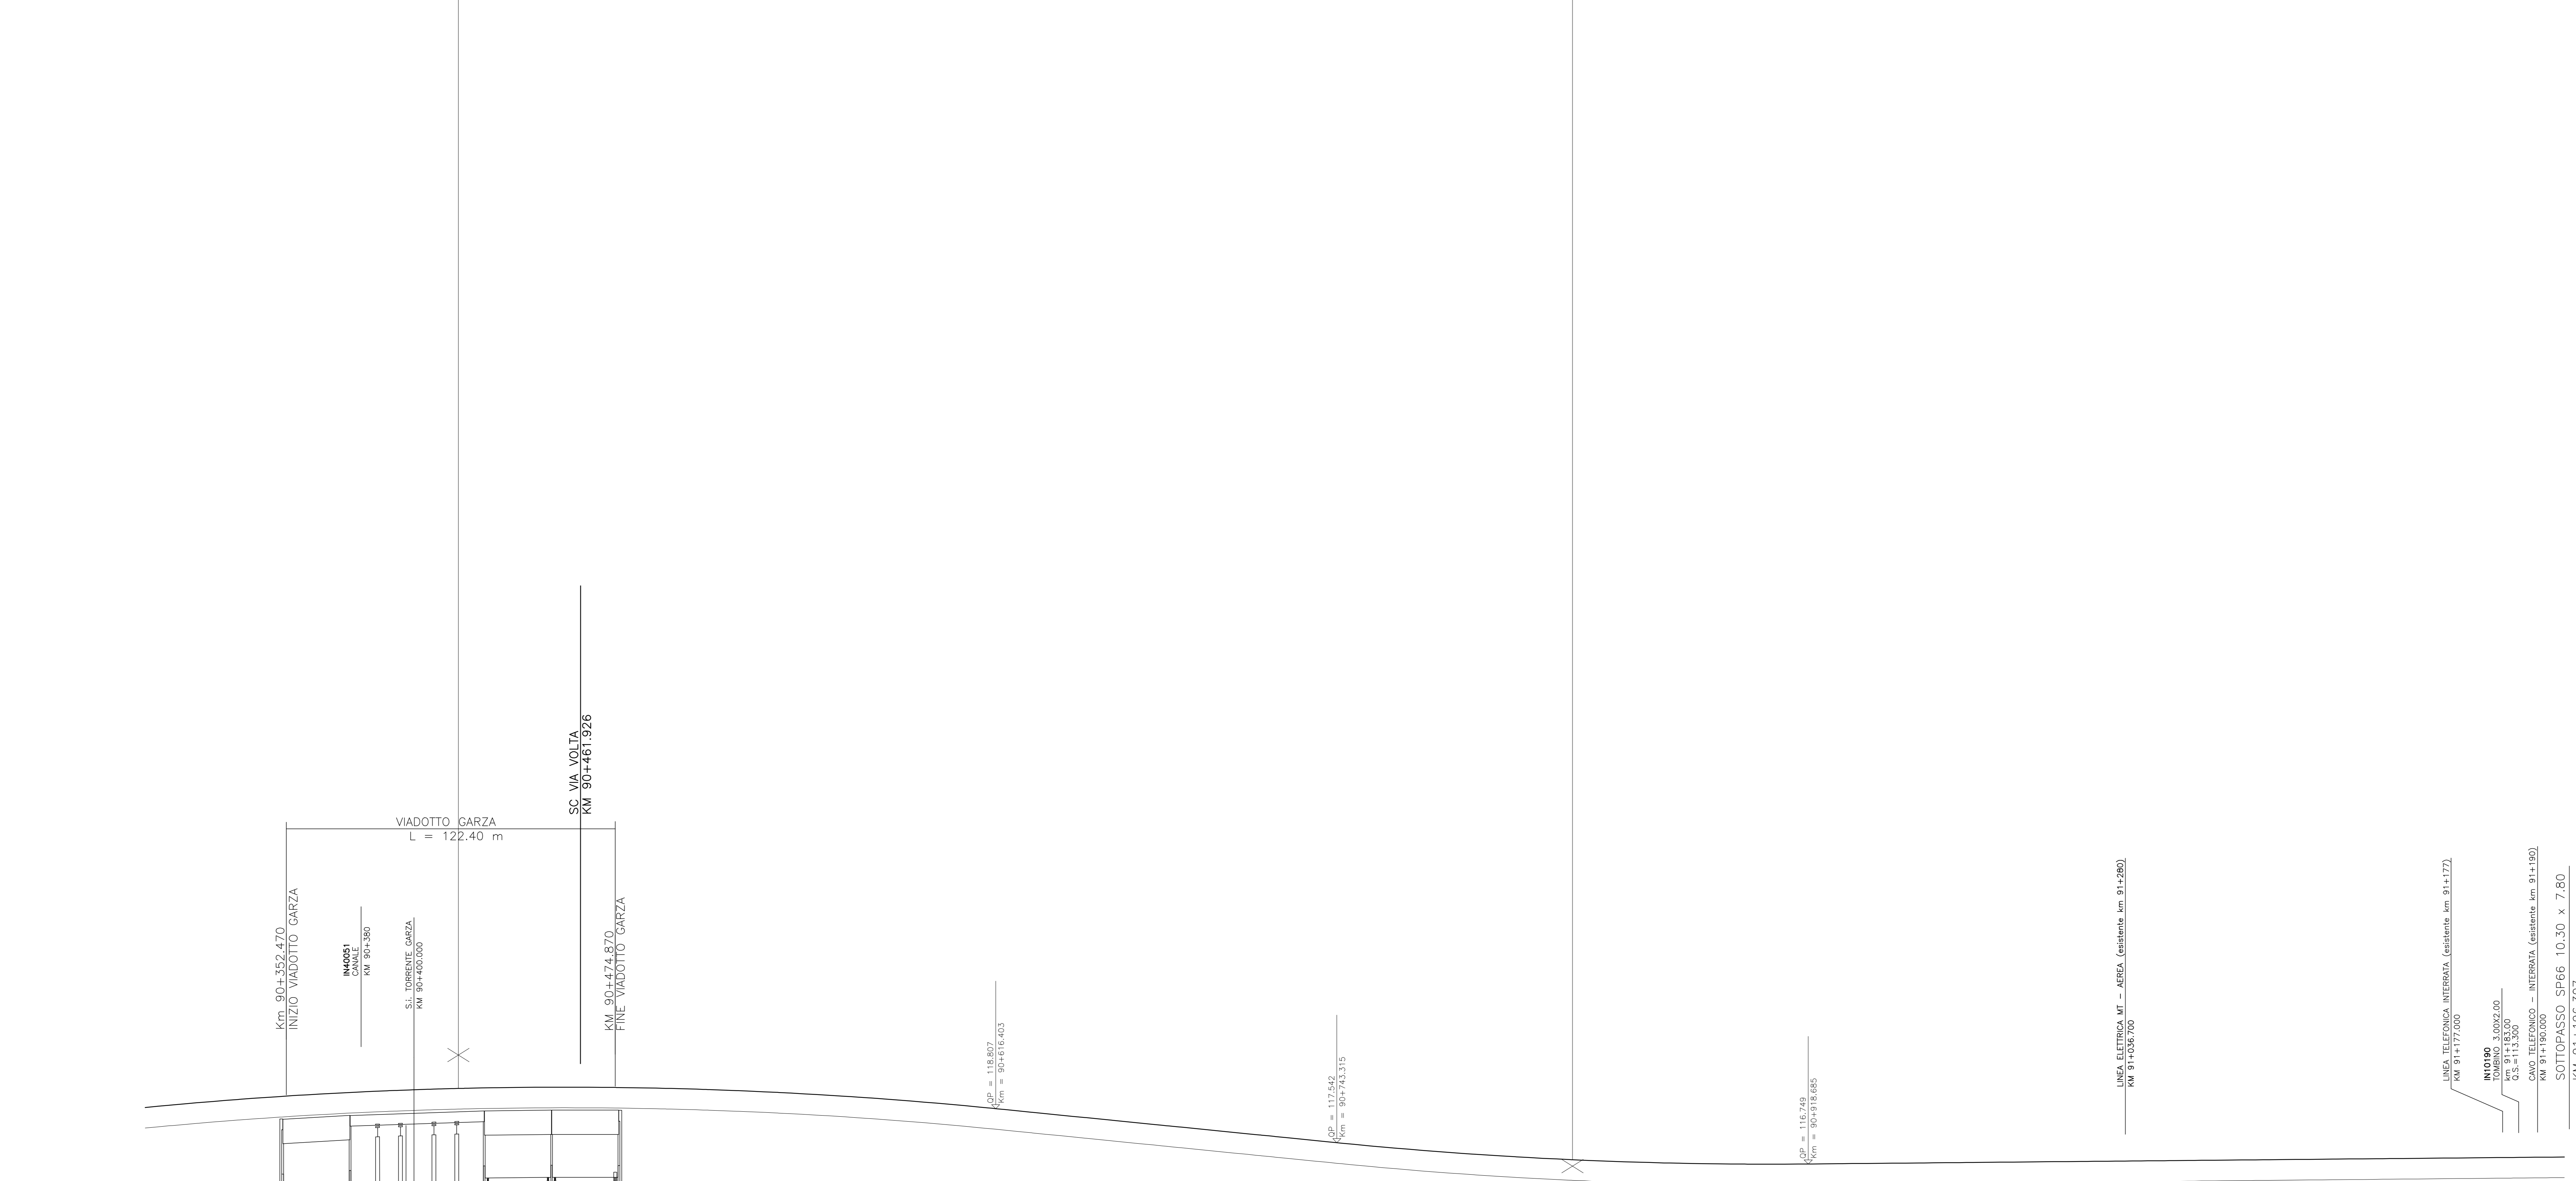

Sezioni	Quote	Terreno	Progetto	Elettriche	Progressive	Partiali	Andamento planimetrico
1	118.852	112.145	1056	118.852	90+300.000	8.690	
2	118.834	112.150		118.834	90+308.690	10.430	
3	119.026	112.200		119.026	90+319.120	15.546	
4	119.151	112.190		119.151	90+324.686	22.433	
5	119.304	112.060	1097	119.304	90+327.999	33.706	
6	119.476	113.980		119.476	90+330.895	37.907	
7	119.486	114.530		119.486	90+333.534	5.038	
8	119.505	111.920		119.505	90+336.802	8.629	
9	119.534	111.640		119.534	90+340.746	4.514	
10	119.551	113.990		119.551	90+344.232	3.812	
11	119.561	113.890		119.561	90+347.046	30.972	
12	119.600	112.260		119.600	90+448.418	27.559	
13	119.595	112.380		119.595	90+450.977	17.535	
14	119.563	111.840	1098	119.563	90+493.512	14.105	
15	119.524	112.530		119.524	90+502.617	13.016	
16	119.477	112.600		119.477	90+526.633	14.273	
17	119.413	112.730		119.413	90+534.986	4.831	
18	119.389	112.450		119.389	90+539.27	26.280	
19	119.511	112.880		119.511	90+546.910	21.557	
20	119.484	112.650		119.484	90+552.682	19.123	
21	119.013	112.470	1099	119.013	90+594.239	16.425	
22	118.837	112.380		118.837	90+613.392	20.001	
23	118.674	112.360		118.674	90+629.787	9.657	
24	118.474	112.310	1096	118.474	90+649.788	18.958	
25	118.378	112.270		118.378	90+659.445	6.335	
26	118.189	112.280		118.189	90+678.403	28.536	
27	118.128	112.270		118.128	90+684.788	4.820	
28	117.862	112.290		117.862	90+713.274	25.121	
29	117.753	112.440		117.753	90+716.194	30.440	
30	117.562	112.537		117.562	90+743.315	14.717	
31	117.490	112.560	1095	117.490	90+748.633	15.723	
32	117.225	112.660		117.225	90+779.073	30.439	
33	117.118	112.660		117.118	90+793.790	30.440	
34	117.018	112.710		117.018	90+809.513	25.675	
35	116.869	112.700		116.869	90+839.852	15.627	
36	116.777	112.690		116.777	90+870.392	43.026	
37	116.744	112.570		116.744	90+896.087	15.853	
38	116.743	112.590		116.743	90+898.354	36.755	
39	116.742	112.600		116.742	90+901.098	8.271	
40	116.749	112.666		116.749	90+918.885	10.176	
41	116.789	112.750		116.789	90+961.711	2.823	
42	116.803	112.820		116.803	90+977.564	11.903	
43	116.837	112.910		116.837	91+014.319	21.011	
44	116.845	112.950		116.845	91+022.590	26.080	
45	116.857	113.020		116.857	91+030.285	31.340	
46	116.860	113.530		116.860	91+039.307	34.134	
47	116.871	113.150	1099	116.871	91+051.210		
48	116.882	113.100		116.882	91+052.486		
49	116.891	113.160		116.891	91+058.465		
50	116.893	113.160		116.893	91+057.828		
51	116.829	113.300		116.829	91+113.898		
52	116.688	113.310		116.688	91+116.248		
53	116.690	114.200		116.690	91+116.962		
54	116.694	114.210		116.694	91+116.311		
55	116.699	114.450		116.699	91+118.909		
56	117.002	112.840		117.002	91+116.784		
57	117.009	113.280		117.009	91+118.838		
58	117.009	113.280	1072	117.009	91+118.838		

COMMITENTE: **RFI** Rete Ferroviaria Italiana - Gruppo Ferrovie dello Stato Italiane

ALTA SOVRIGLIANZA: **ITALFERR** Gruppo Ferrovie dello Stato Italiane

GENERAL CONTRACTOR: **Cepav due**

INFRASTRUTTURE FERROVIARIE STRATEGICHE DEFINITE DALLA LEGGE OBIETTIVO N. 443/01
 LINEA A.V. /A.C. TORINO - VENEZIA Tratta MILANO - VERONA
 Lotto funzionale Brescia-Verona
 PROGETTO DEFINITIVO

PROFILO LONGITUDINALE LINEA A.C.
 DA KM 90+300.000 A KM 91+200.000
 TAVOLA N° 70

ALTA SOVRIGLIANZA: **ITALFERR**

COMMESSA: **IN05** LOTTO: **00** FASE: **D** ENTE: **E2** TIPO DOC.: **F7** OPERAZIONE: **IF0001** PROG.: **070** REV.: **1** SCALA: **1:1000/1:100**

PROGETTAZIONE GENERAL CONTRACTOR: **Salpem S.p.A.**

Rev. Data Descrizione Redato Data Verificato Data Approvato Data Autorizzato/Data Consorzio

0 31/03/14 EMISSIONE PER CDS M.T. 31/03/14 GHE.LI 31/03/14 LAZZARI 31/03/14 **Cepav due**

1 01/07/14 REVISIONE PER CDS 01/07/14 TROTTI 01/07/14 COCCO 01/07/14 **Project Factory**

2

3

Salpem S.p.a. COMM. 032121 Data: 01/07/14 Doc.N. IN0500DE2F7IF00010701

Progetto cofinanziato dalla Unione Europea CLP: FB19F100000008