Provincia	BRESCIA
Comune	CALCINATO
Livellette	DISCESA L= 1351.13 m — DH= −4.08 m — p= −0.00302
Progressive livellette	102+880.260

Qp	135.350
Δp	0.00522
RV	70000.000
t	182.83
f	0.239

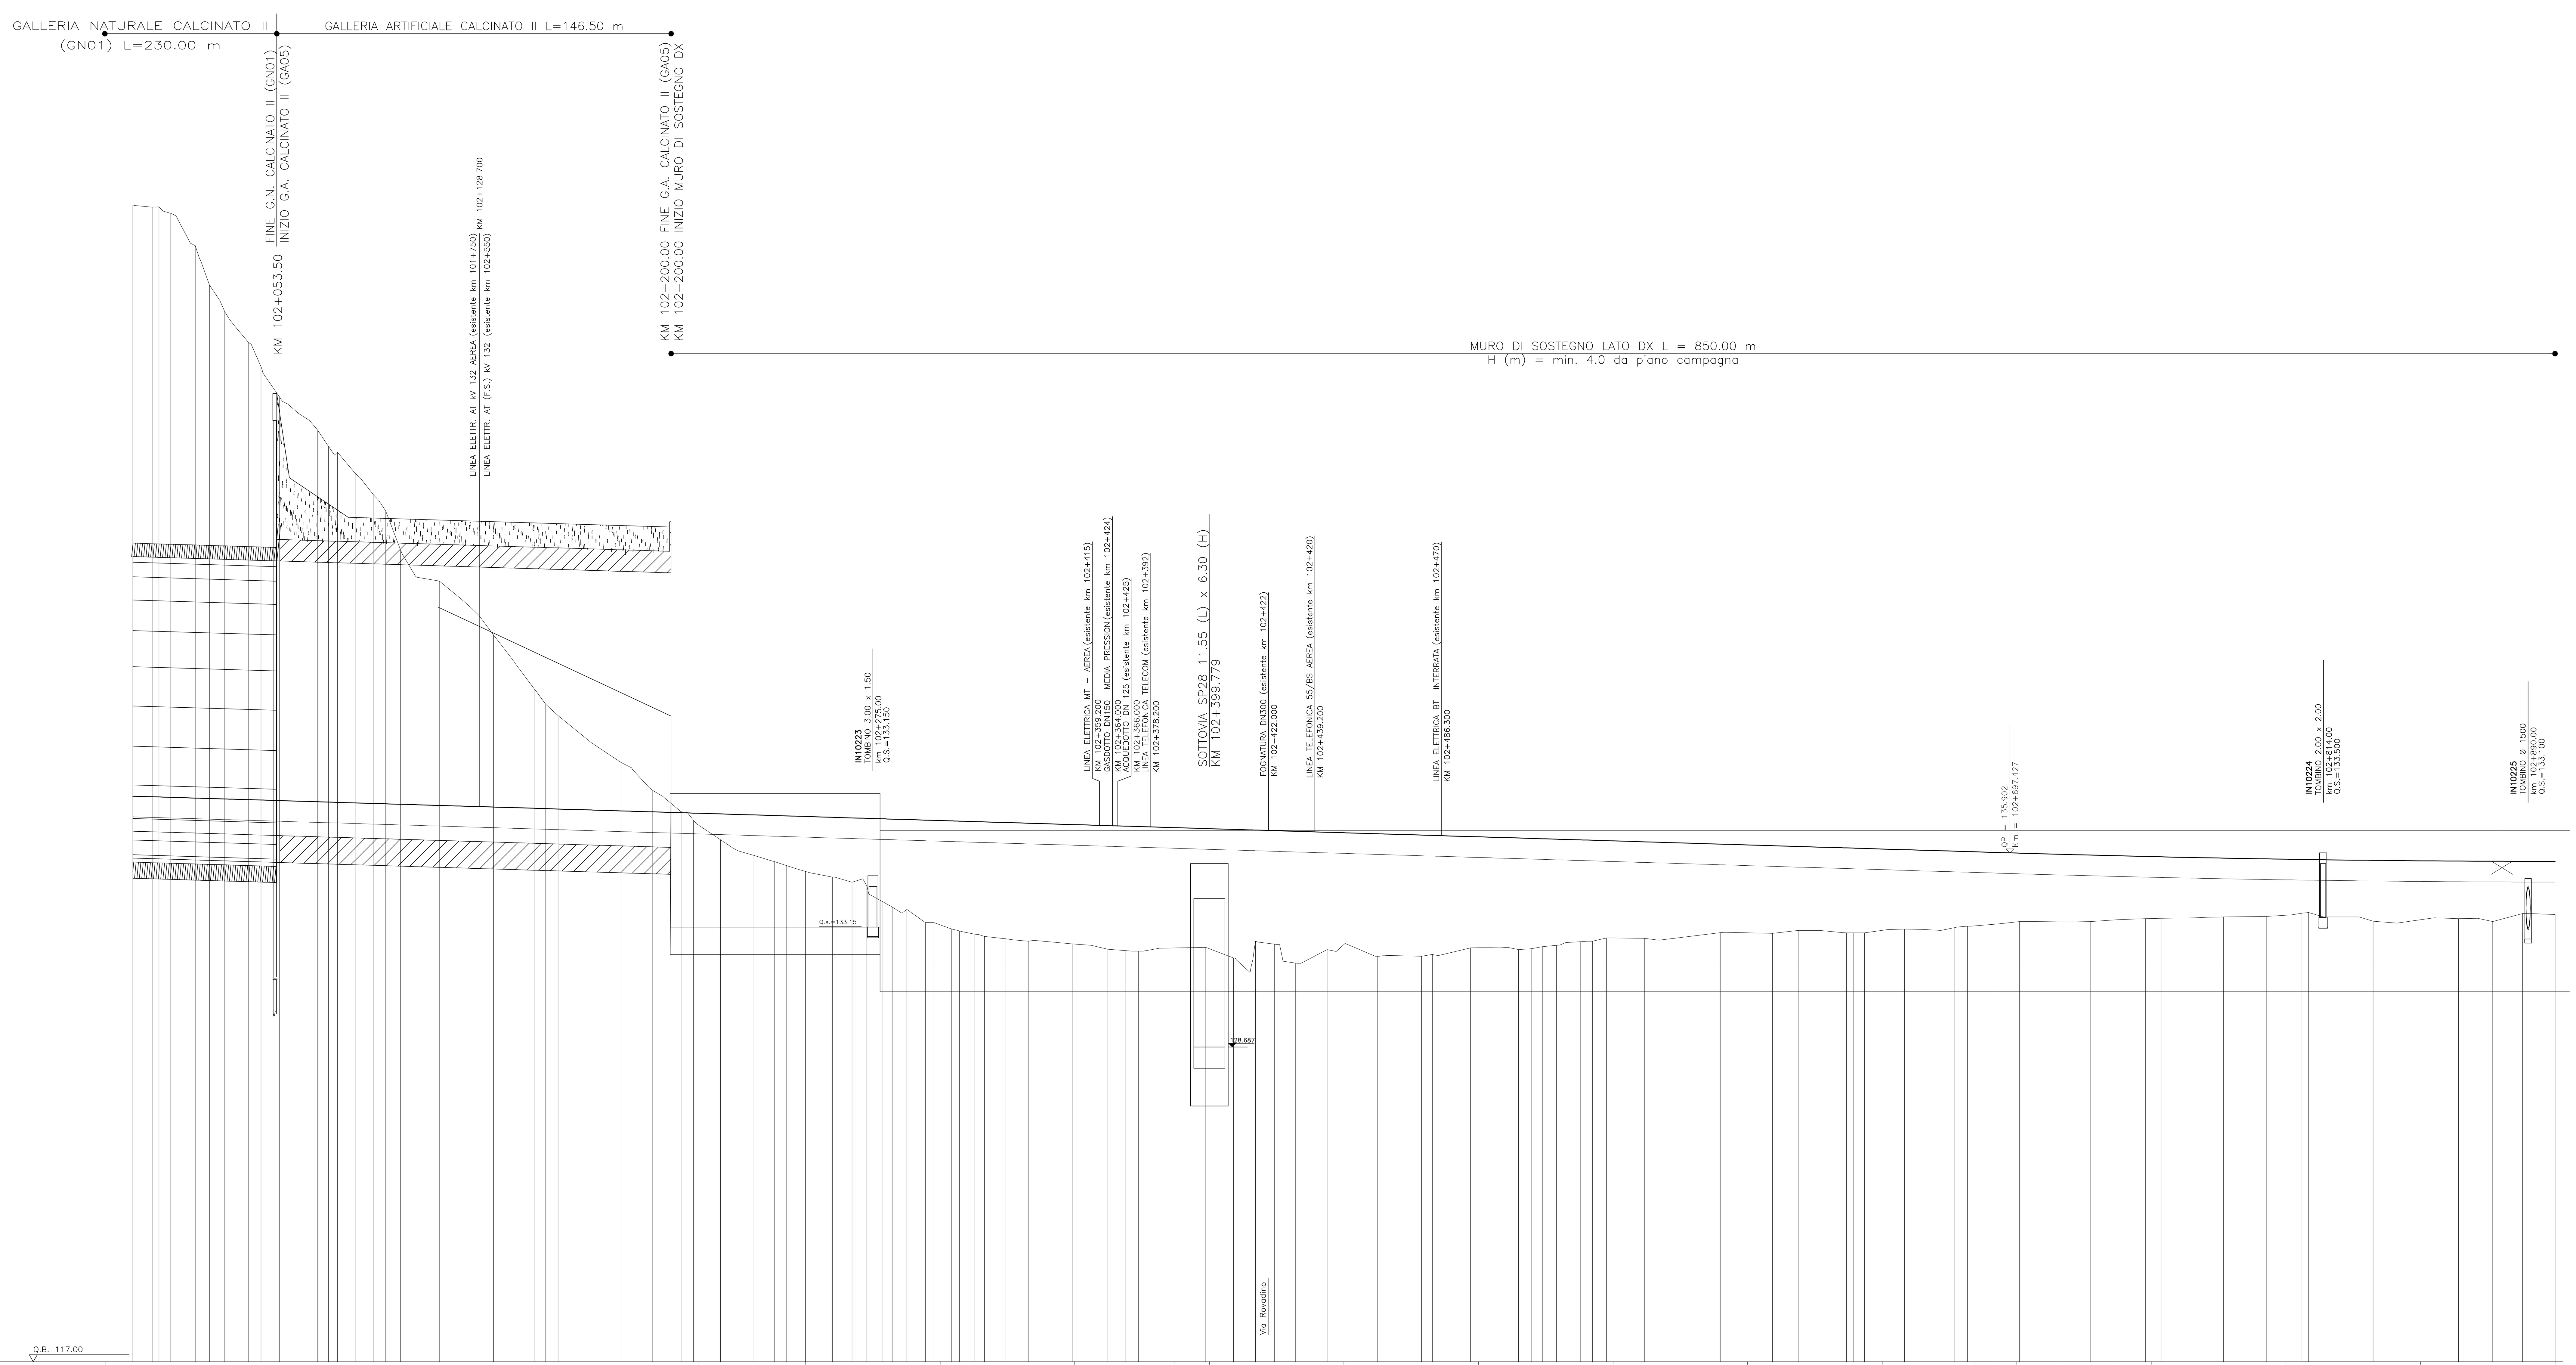

Sezioni: R400, 7856, R401, R402, R403, M075, S662, 1257, 1258, 1259, 1260, 1261, M076, 1262, 1263, 1264, 1265, 1266

Ettometriche: 102 — 0, 1, 2, 3, 4, 5, 6, 7, 8, 9

Progressive	Quote Terreno	Quote Progetto	Parziali
102+000.000	159.972	138.008	7.193
102+007.193	159.890	137.986	2.542
102+009.735	159.900	137.979	4.382
102+014.117	159.660	137.965	9.091
102+023.208	158.460	137.938	5.221
102+028.429	157.000	137.922	5.763
102+034.192	156.000	137.905	8.876
102+043.068	154.850	137.878	4.601
102+047.669	153.960	137.864	6.879
102+054.548	152.830	137.843	3.040
102+057.588	152.570	137.834	11.109
102+068.697	151.600	137.801	4.026
102+072.723	151.000	137.789	3.316
102+076.039	150.790	137.779	6.576
102+082.615	150.000	137.759	6.910
102+089.525	149.190	137.738	4.468
102+093.993	148.600	137.724	5.499
102+099.492	147.140	137.708	14.361
102+113.853	146.000	137.664	14.808
102+128.661	144.720	137.620	5.323
102+133.984	144.000	137.604	15.112
102+149.096	142.000	137.558	4.343
102+153.439	141.420	137.545	4.595
102+158.034	141.000	137.531	23.337
102+181.371	139.260	137.460	11.832
102+193.203	138.220	137.425	10.516
102+203.719	137.430	137.393	4.655
102+208.374	137.110	137.379	9.972
102+218.346	136.390	137.349	4.642
102+222.988	136.080	137.335	7.765
102+230.753	135.810	137.311	7.607
102+238.360	135.580	137.288	4.427
102+242.787	135.430	137.275	7.188
102+249.975	135.210	137.253	9.949
102+259.924	135.000	137.223	7.311
102+267.235	134.810	137.201	5.540
102+272.775	134.670	137.184	5.619
102+278.394	134.100	137.167	3.741
102+282.135	133.890	137.156	5.481
102+287.616	133.800	137.140	6.884
102+294.500	133.310	137.119	3.174
102+297.674	133.310	137.109	6.419
102+304.093	133.080	137.090	3.001
102+307.094	133.000	137.081	5.775
102+312.869	132.880	137.063	3.582
102+316.451	132.800	137.053	8.018
102+324.469	132.710	137.028	8.262
102+332.731	132.620	137.003	16.521
102+349.252	132.520	136.953	13.055
102+362.307	132.320	136.914	6.657
102+368.964	132.270	136.894	4.749
102+373.713	132.250	136.880	13.126
102+386.839	132.368	136.840	11.866
102+398.705	132.390	136.804	10.275
102+408.980	132.000	136.773	8.197
102+417.177	132.620	136.748	6.975
102+424.152	132.510	136.727	7.933
102+432.085	131.810	136.703	11.654
102+443.739	132.310	136.668	6.711
102+450.450	132.540	136.648	12.141
102+462.591	132.060	136.611	16.254
102+478.845	132.060	136.562	4.108
102+482.953	132.130	136.550	14.095
102+497.048	132.370	136.507	10.948
102+507.996	132.370	136.474	6.871
102+514.867	132.310	136.453	4.720
102+519.587	132.340	136.439	4.102
102+523.689	132.420	136.427	5.319
102+529.008	132.470	136.411	8.777
102+537.785	132.600	136.384	4.522
102+542.307	132.620	136.371	5.295
102+547.602	132.740	136.355	14.018
102+561.620	132.730	136.312	28.171
102+589.791	132.940	136.227	19.447
102+609.238	132.910	136.168	9.528
102+618.766	133.020	136.140	17.955
102+636.721	132.930	136.085	2.522
102+639.243	132.930	136.078	4.162
102+643.405	132.930	136.065	14.841
102+658.246	133.070	136.020	18.539
102+676.785	133.120	135.964	4.875
102+681.660	133.180	135.950	3.179
102+684.839	133.194	135.940	8.143
102+692.982	133.260	135.916	8.095
102+701.077	133.350	135.891	16.037
102+717.114	133.340	135.845	10.396
102+727.510	133.350	135.818	10.143
102+737.653	133.420	135.792	10.225
102+747.878	133.460	135.768	5.753
102+753.631	133.470	135.755	23.110
102+776.741	133.520	135.708	15.989
102+792.730	133.540	135.679	13.224
102+805.954	133.660	135.659	2.513
102+808.467	133.690	135.655	5.435
102+813.902	133.520	135.647	18.521
102+832.423	133.360	135.625	31.742
102+864.165	133.460	135.597	12.691
102+876.856	133.350	135.590	11.085
102+887.941	133.650	135.586	12.059
102+900.000	133.610	135.584	

Andamento planimetrico: RETTIFILO L= 1059.52 m — RP= 298.00 m — R= 6000.00 m — SV= 943.50 m — H= 9.5 cm

DISEGNI DI RIFERIMENTO

DESCRIZIONE	CODICE

NOTE GENERALI

CARATTERISTICHE DEI MATERIALI

COMMITTENTE: RFI RETE FERROVIARIA ITALIANA — GRUPPO FERROVIE DELLO STATO ITALIANE

ALTA SORVEGLIANZA: ITALFERR — GRUPPO FERROVIE DELLO STATO ITALIANE

GENERAL CONTRACTOR: Cepav due

INFRASTRUTTURE FERROVIARIE STRATEGICHE DEFINITE DALLA LEGGE OBIETTIVO N. 443/01

LINEA A.V. /A.C. TORINO - VENEZIA Tratta MILANO - VERONA
Lotto funzionale Brescia-Verona
PROGETTO DEFINITIVO

PROFILO LONGITUDINALE LINEA A.C.
DA KM 102+000.000 A KM 102+900.000
TAVOLA N° 83

IL PROGETTISTA: saipem spa — Tommaso Taranta
IL PROGETTISTA INTEGRATORE: saipem spa — Tommaso Taranta

ALTA SORVEGLIANZA ITALFERR

Verificato	Data	Approvato	Data

COMMESSA	LOTTO	FASE	ENTE	TIPO DOC.	OPERA/DISCIPLINA	PROGR.	REV.	SCALA
IN05	00	D	E2	F7	IF0001	083	1	1:1000/1:100

PROGETTAZIONE GENERAL CONTRACTOR

Rev.	Data	Descrizione	Redatto	Data	Verificato	Data	Approvato	Data
0	31/03/14	EMISSIONE PER CDS	M.T.	31/03/14	GHELFI	31/03/14	LAZZARI	31/03/14
1	01/07/14	REVISIONE PER CDS	M.T.	01/07/14	TROTTA	01/07/14	LAZZARI	01/07/14
2								
3								

Autorizzato/Data: Consorzio Cepav due — Project Director (Ing. F. Lombardi) — Data:

Saipem S.p.a. COMM. 032121 — Data: 01/07/14 — Doc.N. IN0500DE2F7IF00010831

Progetto cofinanziato dalla Unione Europea — CUP: F81H91000000008

Scala di plot: 1:1