Provincia	BRESCIA
Comune	LONATO
Livellette	DISCESA L= 1150.00 m — DH= −1.15 m — p= −0.00100 / DISCESA L= 4565.87 m — DH= −27.11 m — p= −0.00594
Progressive livellette	106+235.367

Qp	130.520
Δp	−0.00494
RV	−30000.000
t	74.06
f	−0.091

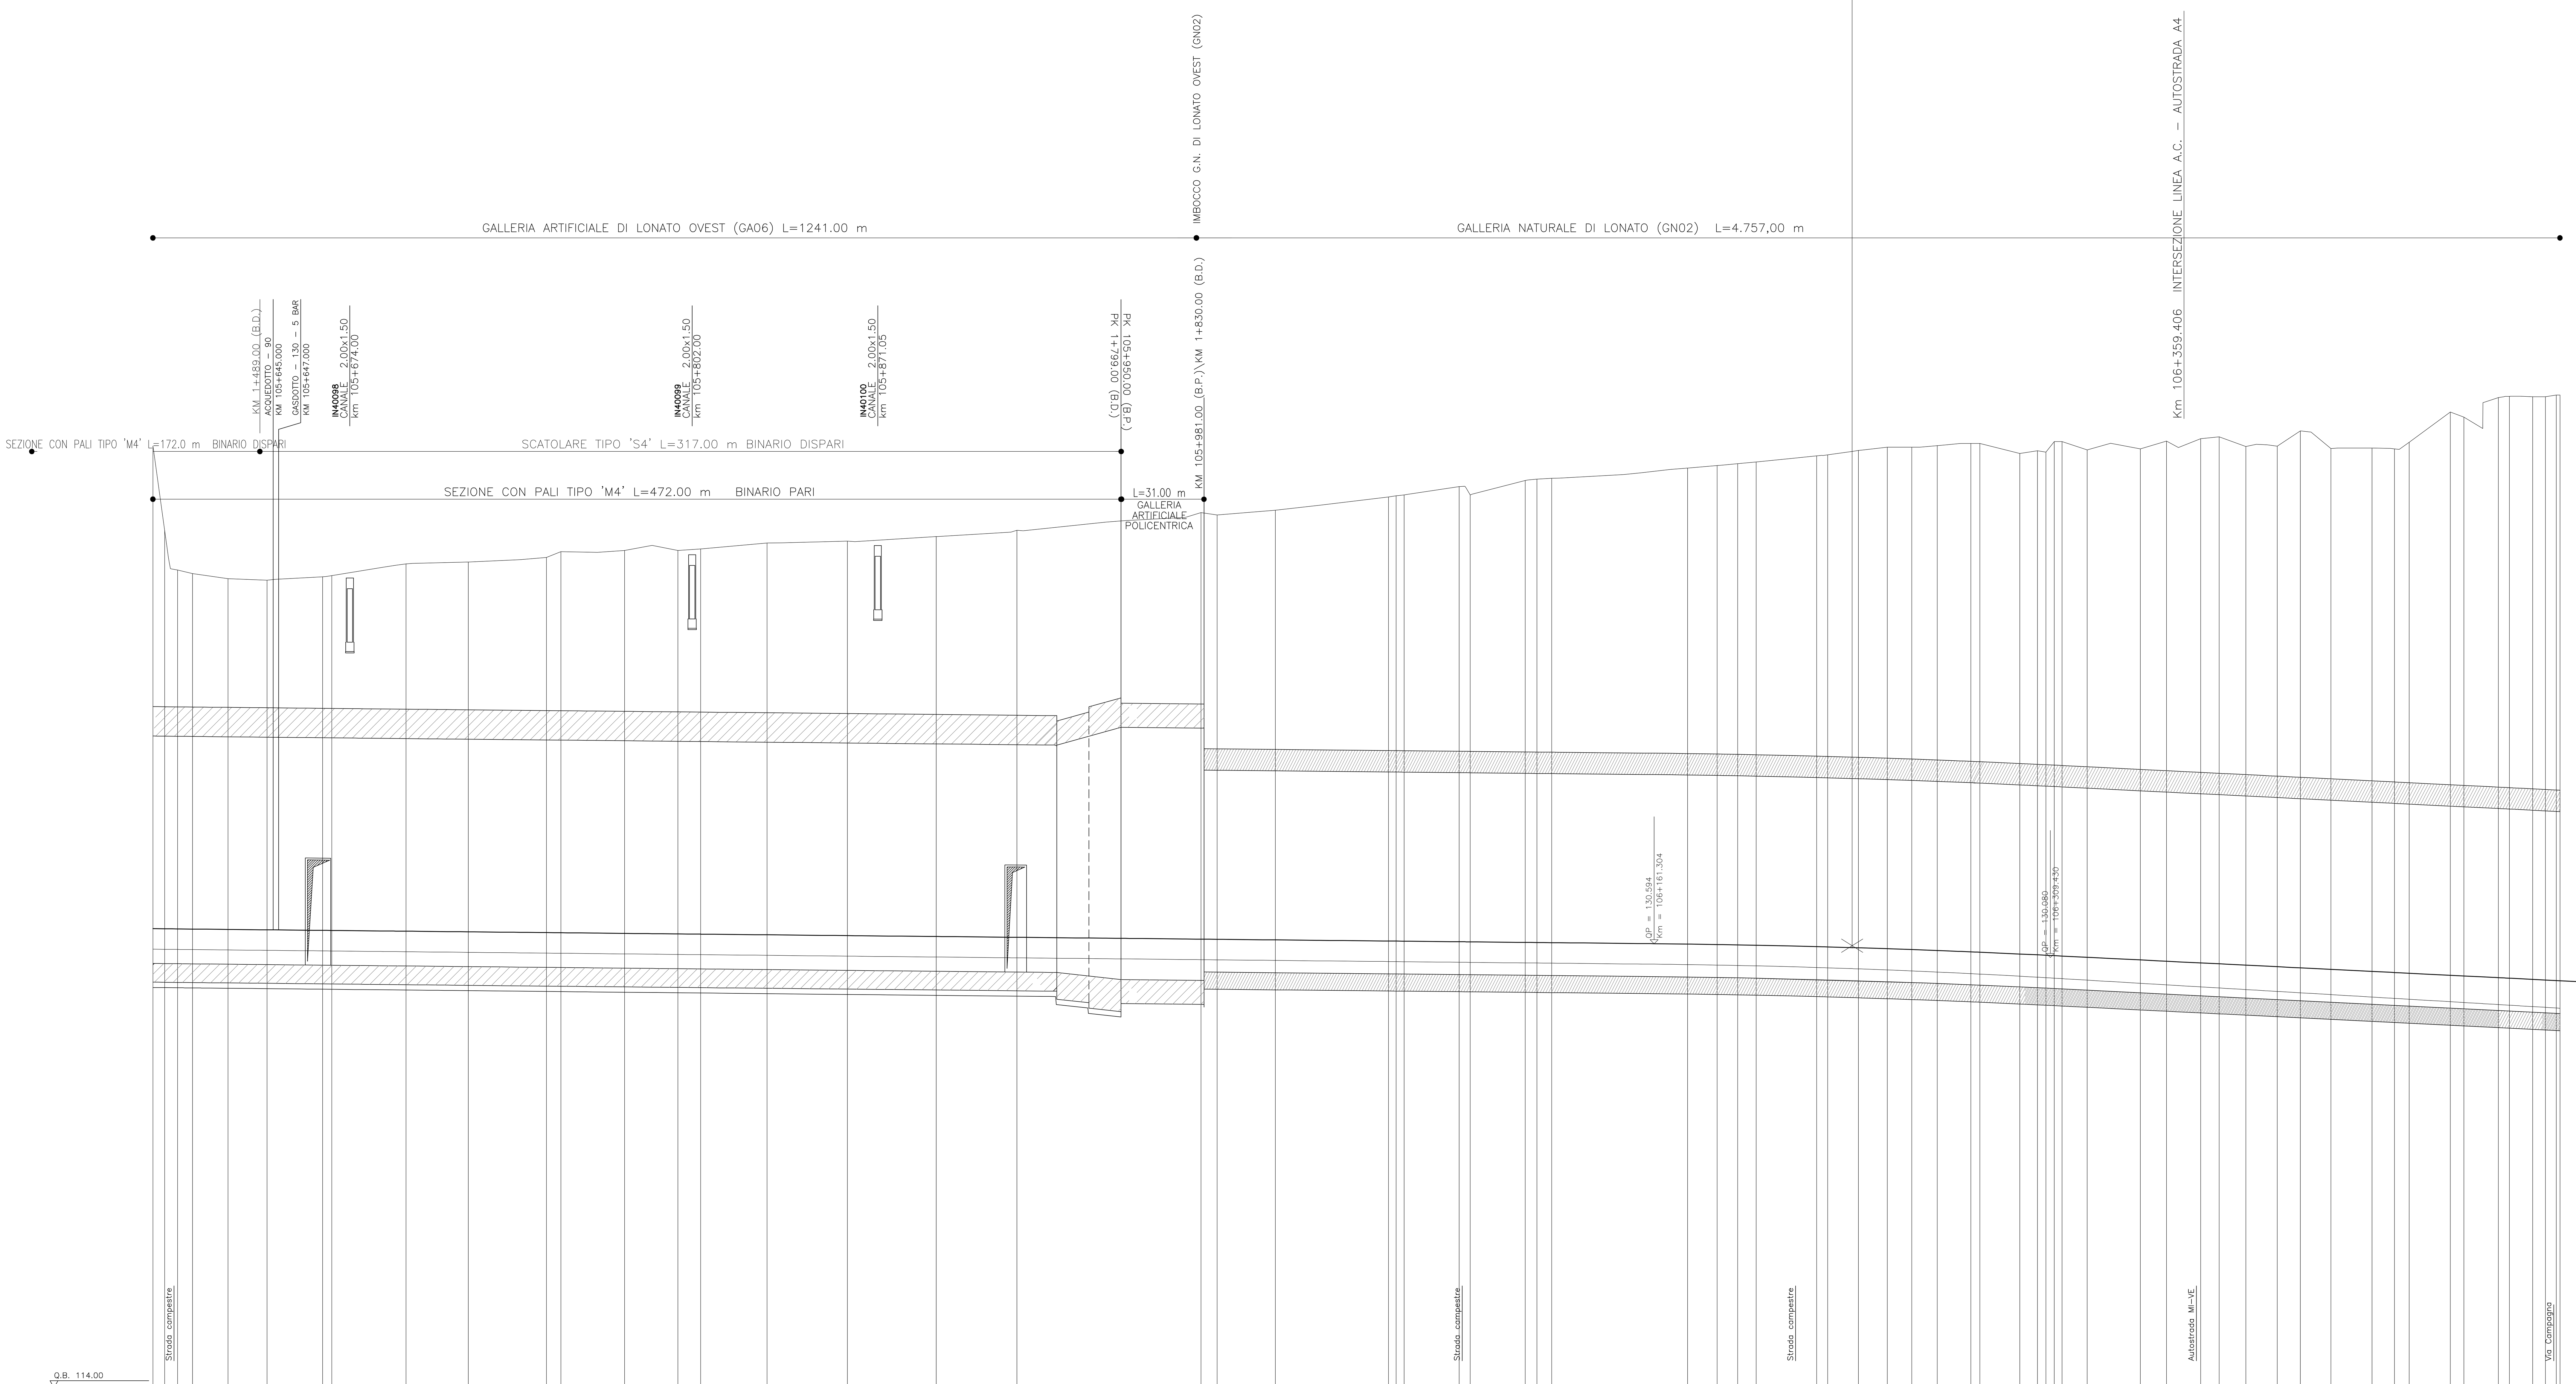

Sezioni	
Quote – Terreno	149.196, 146.040, 144.560, 144.430, 144.240, 144.180, 144.310, 144.350, 144.790, 144.860, 145.030, 145.250, 145.290, 145.290, 145.350, 145.570, 145.640, 145.810, 146.050, 146.271, 146.410, 146.710, 146.620, 146.800, 147.290, 147.340, 147.370, 147.680, 147.370, 147.910, 147.960, 147.990, 148.063, 148.251, 148.370, 148.470, 148.540, 148.600, 148.830, 148.870, 149.030, 149.150, 149.150, 149.210, 149.290, 149.290, 148.920, 149.020, 148.970, 149.360, 149.360, 149.050, 149.090, 149.380, 149.470, 149.540, 149.180, 149.190, 149.760, 149.100, 149.120, 149.090, 149.340, 150.470, 150.280, 151.010, 151.050, 151.040, 151.040, 151.100, 151.104
Quote – Progetto	131.155, 131.151, 131.146, 131.141, 131.127, 131.113, 131.092, 131.088, 131.061, 131.037, 131.008, 131.003, 130.979, 130.959, 130.951, 130.926, 130.896, 130.863, 130.832, 130.807, 130.792, 130.763, 130.757, 130.736, 130.693, 130.690, 130.688, 130.667, 130.663, 130.642, 130.638, 130.632, 130.618, 130.594, 130.579, 130.561, 130.547, 130.532, 130.472, 130.459, 130.420, 130.380, 130.343, 130.301, 130.242, 130.225, 130.146, 130.108, 130.090, 130.071, 130.054, 129.998, 129.880, 129.822, 129.747, 129.705, 129.646, 129.576, 129.525, 129.457, 129.366, 129.316, 129.283, 129.192, 129.162, 129.085, 129.061, 129.009, 128.981, 128.957, 128.949
Ettometriche	6, 7, 8, 9, 0 (106), 1, 2, 3, 4, 5
Progressive	105+600.000, 105+604.376, 105+609.226, 105+614.810, 105+628.095, 105+642.708, 105+663.443, 105+666.898, 105+694.643, 105+717.920, 105+747.161, 105+752.519, 105+776.333, 105+796.318, 105+804.783, 105+829.651, 105+859.690, 105+892.856, 105+923.072, 105+948.695, 105+963.664, 105+991.904, 105+997.896, 106+019.683, 106+062.006, 106+064.869, 106+067.829, 106+088.403, 106+092.528, 106+113.106, 106+117.463, 106+123.016, 106+137.695, 106+161.304, 106+173.790, 106+184.862, 106+192.572, 106+199.450, 106+222.092, 106+226.237, 106+237.714, 106+248.488, 106+257.618, 106+267.191, 106+279.728, 106+283.134, 106+298.003, 106+304.611, 106+307.833, 106+310.944, 106+313.867, 106+323.209, 106+343.143, 106+352.888, 106+365.631, 106+372.597, 106+382.538, 106+394.284, 106+402.961, 106+414.352, 106+429.716, 106+438.118, 106+443.655, 106+459.000, 106+464.069, 106+477.000, 106+481.078, 106+489.818, 106+494.585, 106+498.634, 106+500.000
Parziali	4.376, 4.850, 5.584, 13.285, 14.613, 20.735, 3.455, 27.745, 23.277, 29.241, 5.358, 23.814, 19.985, 8.465, 24.868, 30.039, 33.166, 30.216, 25.623, 14.969, 28.240, 5.992, 21.787, 42.323, 2.863, 2.960, 20.574, 4.125, 20.578, 4.357, 5.553, 14.679, 23.609, 12.486, 11.072, 7.710, 6.878, 22.642, 4.145, 11.477, 10.774, 9.130, 9.573, 12.537, 3.406, 14.869, 6.608, 3.222, 3.111, 2.923, 9.342, 19.934, 9.745, 12.743, 6.966, 9.941, 11.746, 8.677, 11.391, 15.364, 8.402, 5.537, 15.345, 5.069, 12.931, 4.078, 8.740, 4.767, 4.049
Andamento planimetrico	RETTIFILO L= 512.18 m; RP= 189.00 m; R= −10010.00 m; SV= 1752.88 m; H= 6.0 cm

DISEGNI DI RIFERIMENTO

DESCRIZIONE	CODICE

NOTE GENERALI

CARATTERISTICHE DEI MATERIALI

COMMITTENTE: RFI RETE FERROVIARIA ITALIANA – GRUPPO FERROVIE DELLO STATO ITALIANE

ALTA SORVEGLIANZA: ITALFERR – GRUPPO FERROVIE DELLO STATO ITALIANE

GENERAL CONTRACTOR: Cepav due

INFRASTRUTTURE FERROVIARIE STRATEGICHE DEFINITE DALLA LEGGE OBIETTIVO N. 443/01

LINEA A.V. /A.C. TORINO - VENEZIA Tratta MILANO - VERONA
Lotto funzionale Brescia-Verona
PROGETTO DEFINITIVO

PROFILO LONGITUDINALE LINEA A.C.
DA KM 105+600.000 A KM 106+500.000
TAVOLA N° 87

IL PROGETTISTA: saipem spa – Tommaso Taranta
IL PROGETTISTA INTEGRATORE: saipem spa – Tommaso Taranta

ALTA SORVEGLIANZA	Verificato	Data	Approvato	Data
ITALFERR				

COMMESSA	LOTTO	FASE	ENTE	TIPO DOC.	OPERA/DISCIPLINA	PROGR.	REV.	SCALA
IN05	00	D	E2	F7	IF0001	087	1	1:1000/1:100

PROGETTAZIONE GENERAL CONTRACTOR

Rev.	Data	Descrizione	Redatto	Data	Verificato	Data	Approvato	Data
0	31/03/14	EMISSIONE PER CDS	M.T.	31/03/14	GHELFI	31/03/14	LAZZARI	31/03/14
1	01/07/14	REVISIONE PER CDS	M.T.	01/07/14	TROTTA	01/07/14	LAZZARI	01/07/14
2								
3								

Autorizzato/Data: Consorzio Cepav due – Project Director (Ing. F. Lombardi) – Data:

Saipem S.p.a. COMM. 032121 | Data: 01/07/14 | Doc.N. IN0500DE2F7IF00010871

Progetto cofinanziato dalla Unione Europea

CUP: F81H91000000008

Scala di plot: 1:1