


Provincia		BRESCIA
Comune		LONATO
Livelle	DISCESA L= 4565,87 m	DH= -27,11 m
Progressive livelle		p= -0,00594

DISEGNI DI RIFERIMENTO	
DESCRIZIONE	CODICE
NOTE GENERALI	
CARATTERISTICHE DEI MATERIALI	

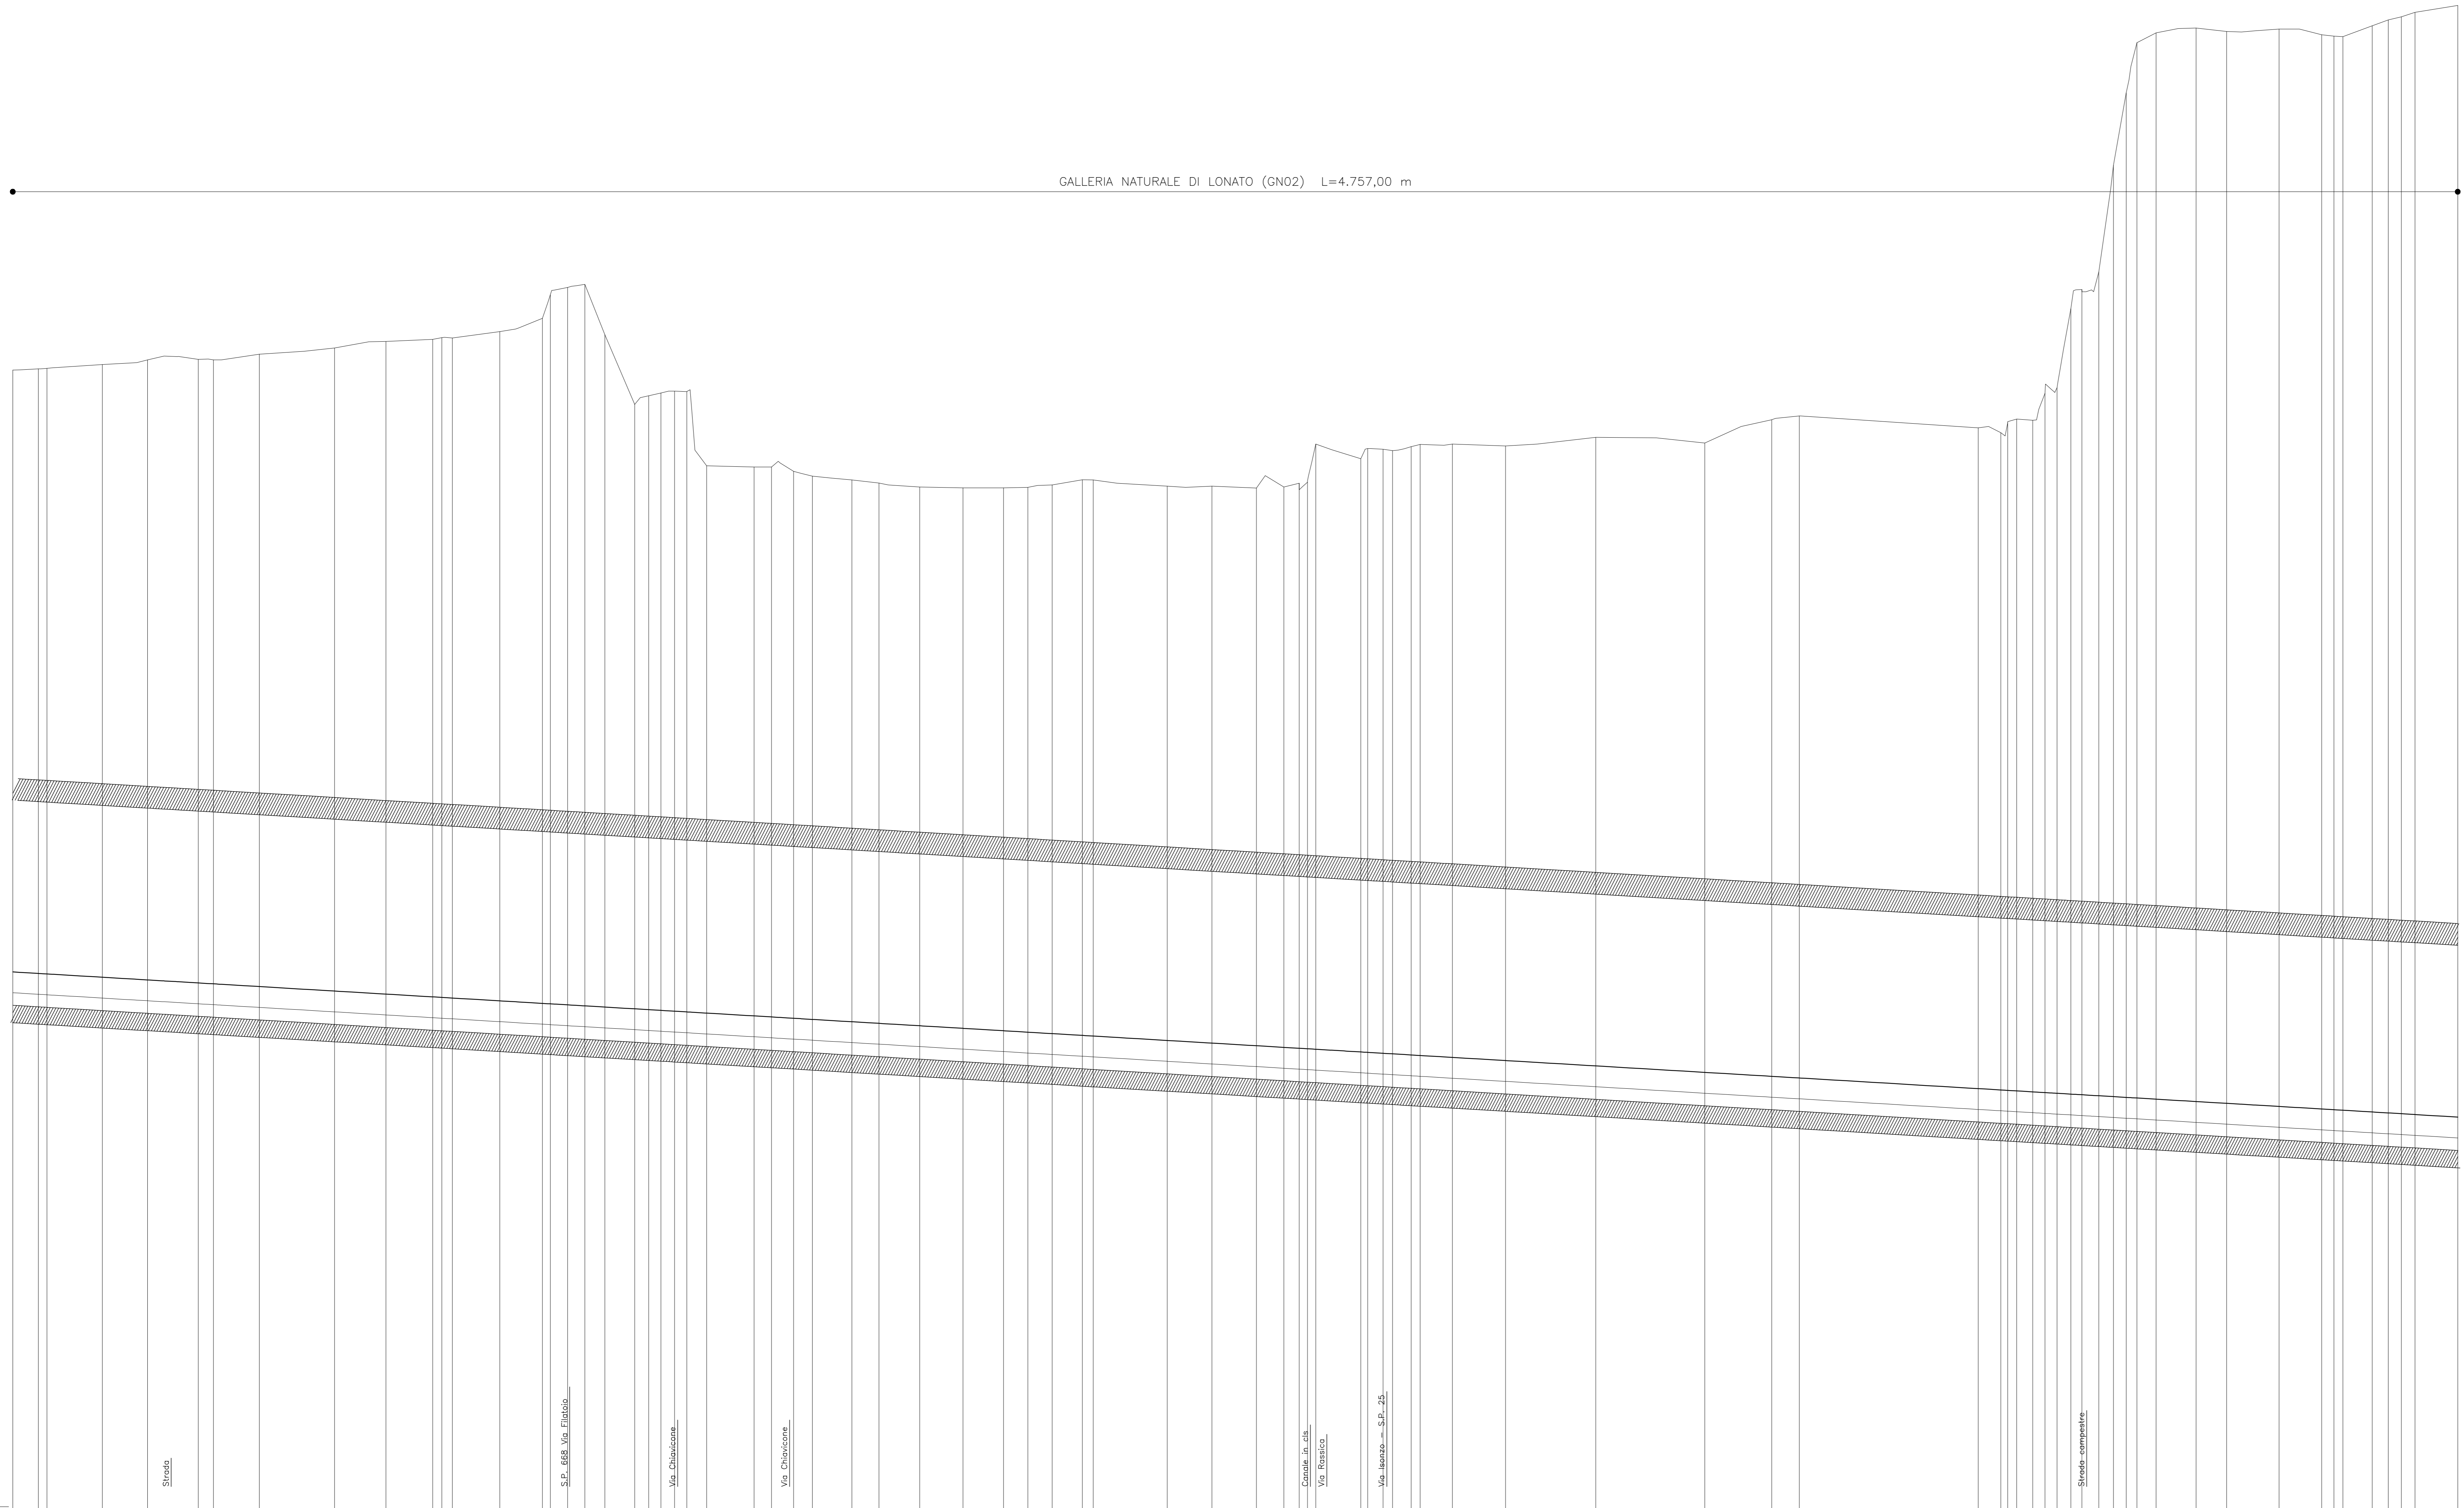

Sezioni	D.B. 109,00	
Quote	Terreno	Progetto
Ettometriche	s	
Progressive	R= -10010,00 m	
Parziali	Sv= 1752,88 m	
Andamento planimetrico	H= 6,0 cm	

COMMITENTE:  **RFI**
GRUPPO FERROVIARIO DELLO STATO ITALIANO

ALTA Sorveglianza:  **ITALFERR**
GRUPPO FERROVIARIO DELLO STATO ITALIANO

GENERAL CONTRACTOR:  **Cepav due**

INFRASTRUTTURE FERROVIARIE STRATEGICHE DEFINITE DALLA LEGGE OBIETTIVO N. 443/01
LINEA A.V. /A.C. TORINO - VENEZIA Tratta MILANO - VERONA
Lotto funzionale Brescia-Verona
PROGETTO DEFINITIVO

PROFILO LONGITUDINALE LINEA A.C.
DA KM 106+500,000 A KM 107+400,000

TAVOLA N° 88

ALTA Sorveglianza:  **ITALFERR**

Verificato	Data	Approvato	Data

COMMESSA	LOTTO	FASE	ENTE	TIPO DOC.	OPERAZIONE	PROGR.	REV.	SCALA
IN05	00	D	E2	F7	IF0001	088	1	1:1000/1:100

PROGETTAZIONE GENERAL CONTRACTOR								Autorizzato/Data	
Rev.	Data	Descrizione	Redatto	Data	Verificato	Data	Approvato	Data	Consorzio
0	31/03/14	EMMISSIONE PER CDS	M.T.	31/03/14	GHELFI	31/03/14	LAZZARI	31/03/14	Cepav due
1	01/07/14	REVISIONE PER CDS		01/07/14		01/07/14		01/07/14	Project director
2									
3									

Salpem S.p.a. COMM. 032121 | Data: 01/07/14 | Doc. N. IN0500DE2F7F00010881

Scalo di p.lor.: 1:1