Provincia	BRESCIA		
Comune	LONATO		
Livellette	DISCESA L= 4565.87 m	DH= −27.11 m	p= −0.00594
Progressive livellette			

GALLERIA NATURALE DI LONATO (GN02) L=4.757,00 m

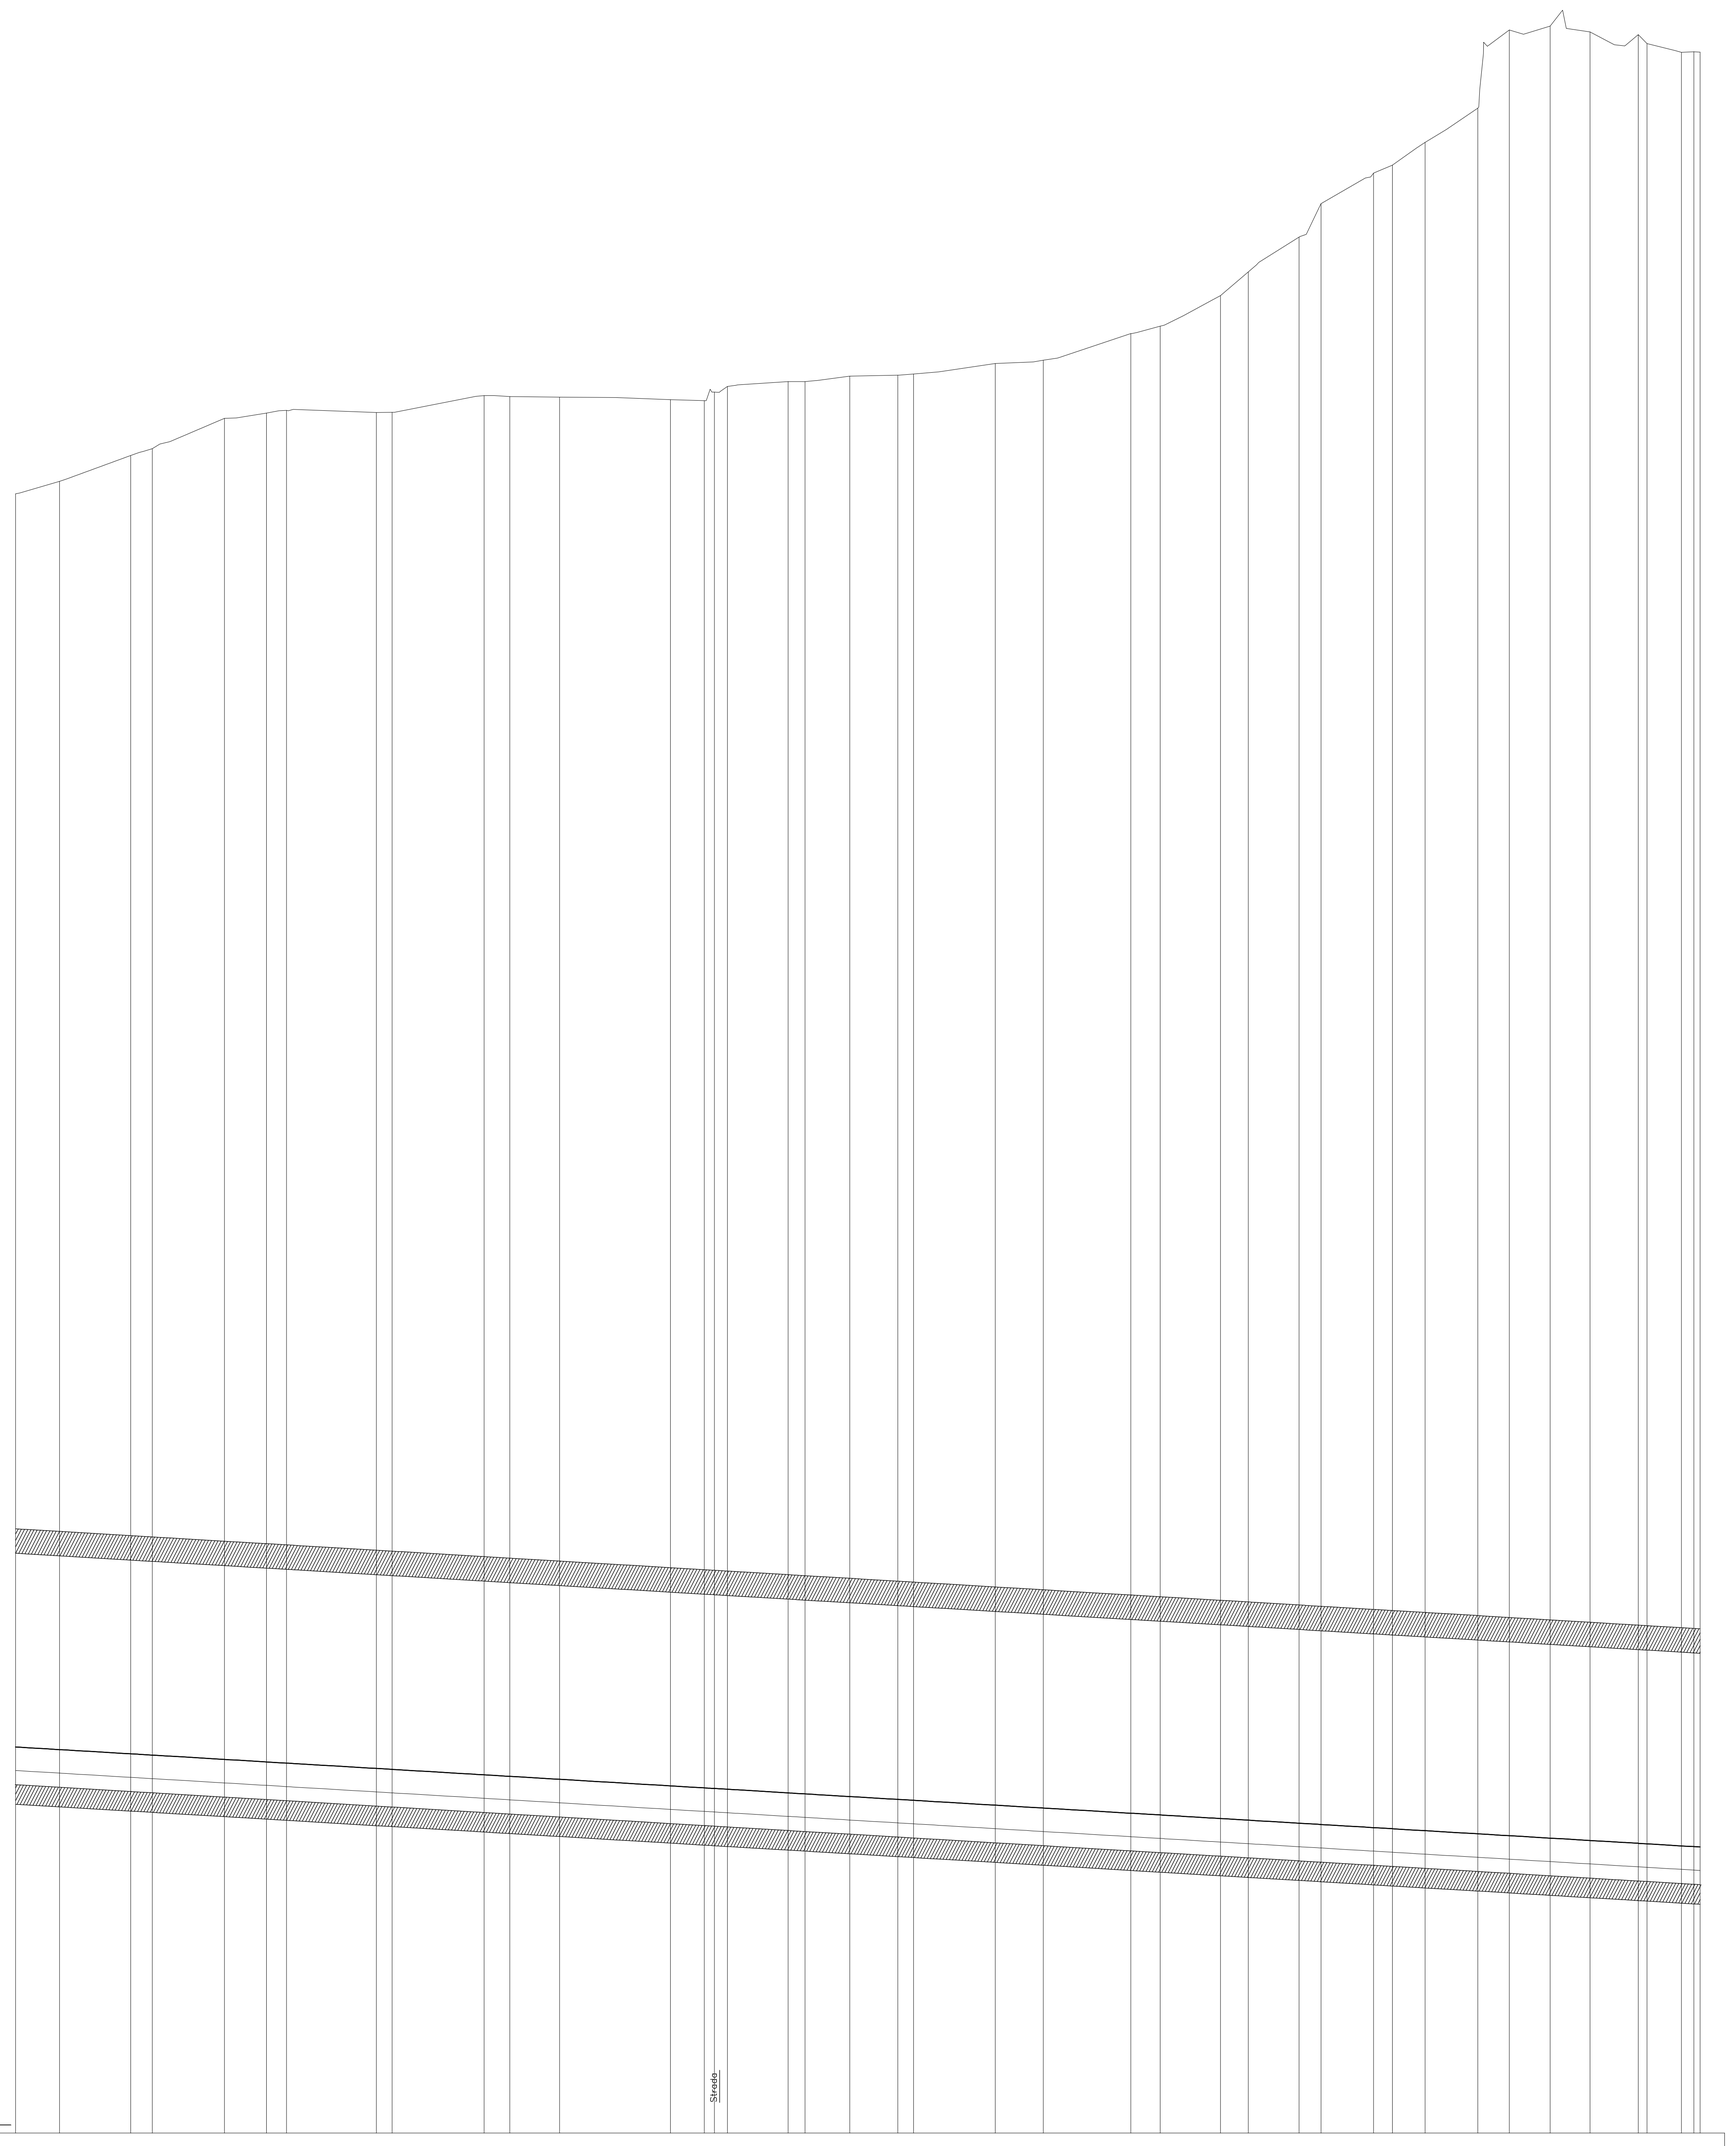

| Sezioni | | |