


Provincia	BRESCIA
Comune	LONATO
Livellette	DISCESA L= 4565.87 m DH= -27.11 m p= -0.00594
Progressive livellette	

GALLERIA NATURALE DI LONATO (GN02) L=4.757,00 m

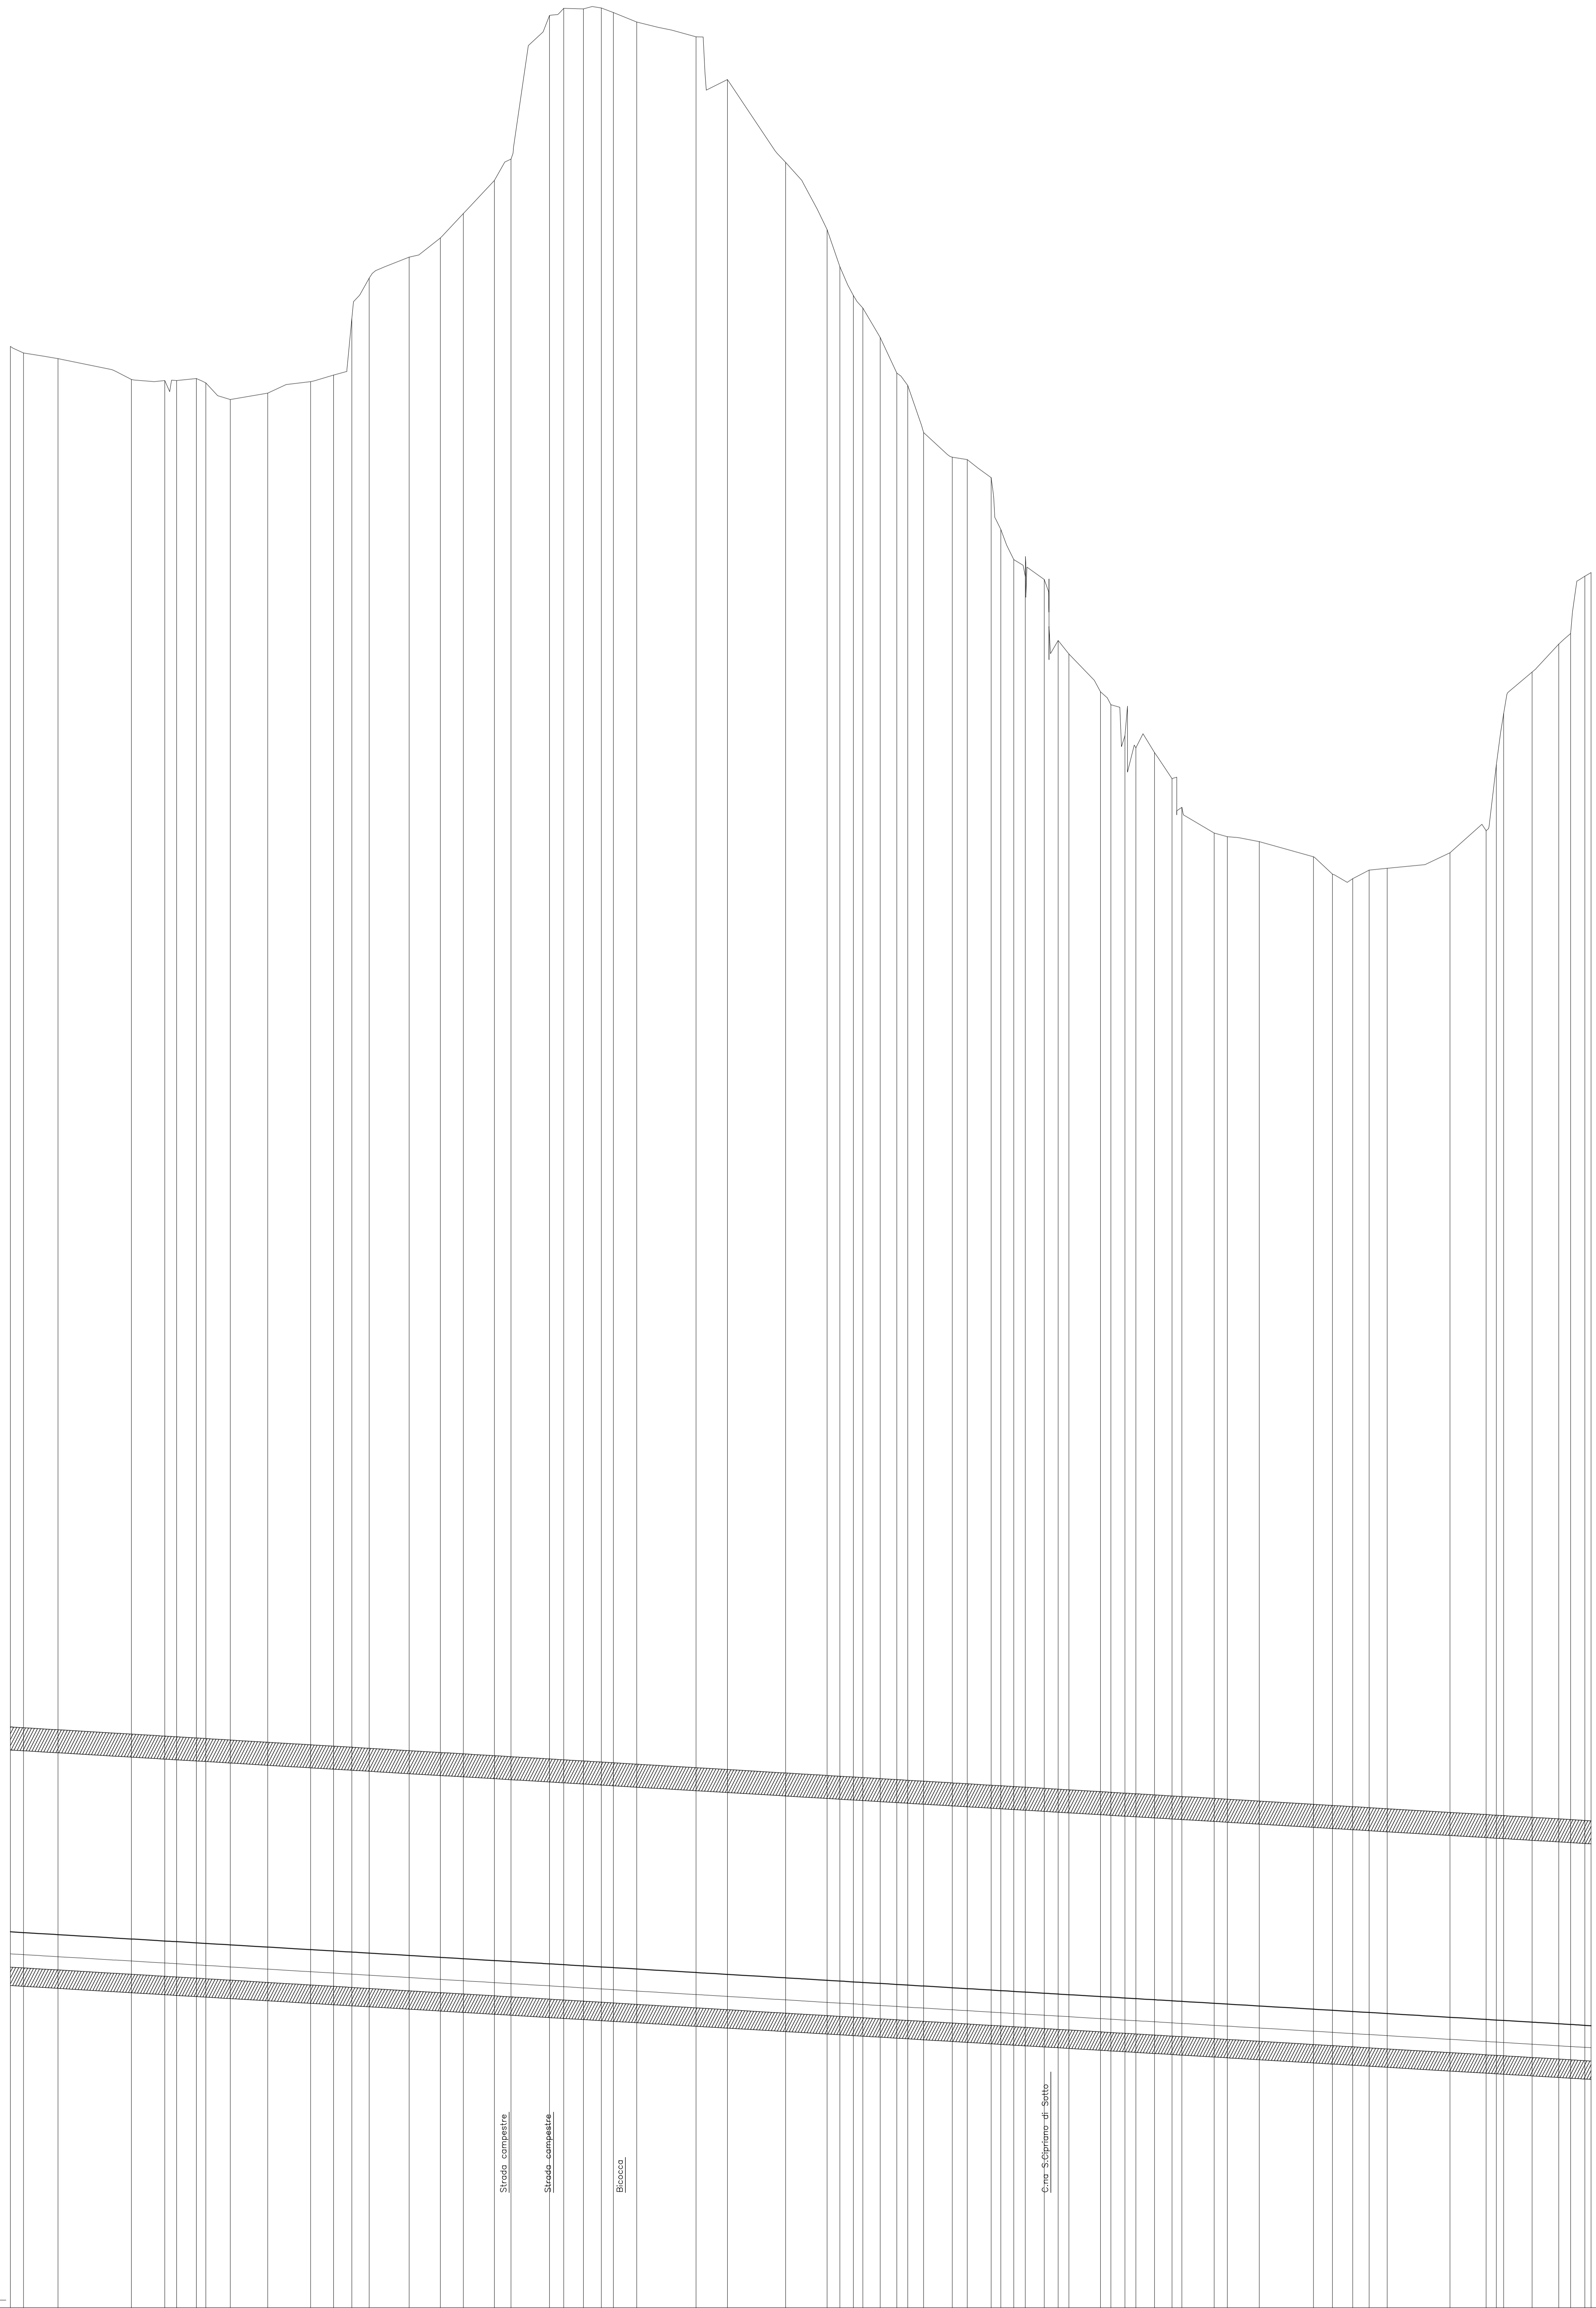

Sezioni	Terreno	Progetto
4.550	179.265	177.024
12.006	172.000	172.000
18.080	171.800	171.800
11.630	171.644	171.644
4.320	171.640	171.640
6.854	171.640	171.640
3.333	171.640	171.640
8.539	171.640	171.640
12.984	171.640	171.640
14.942	171.640	171.640
7.998	171.640	171.640
6.320	171.640	171.640
6.079	171.640	171.640
13.910	171.640	171.640
10.800	171.640	171.640
8.051	171.640	171.640
10.772	171.640	171.640
3.722	171.640	171.640
13.344	171.640	171.640
4.981	171.640	171.640
6.905	171.640	171.640
6.202	171.640	171.640
4.208	171.640	171.640
8.097	171.640	171.640
20.676	171.640	171.640
10.918	171.640	171.640
10.490	171.640	171.640
9.749	171.640	171.640
14.389	171.640	171.640
4.231	171.640	171.640
3.927	171.640	171.640
3.926	171.640	171.640
3.756	171.640	171.640
5.542	171.640	171.640
9.962	171.640	171.640
3.260	171.640	171.640
8.269	171.640	171.640
3.397	171.640	171.640
4.524	171.640	171.640
3.984	171.640	171.640
4.788	171.640	171.640
3.751	171.640	171.640
10.091	171.640	171.640
4.670	171.640	171.640
4.853	171.640	171.640
3.839	171.640	171.640
6.431	171.640	171.640
3.438	171.640	171.640
11.196	171.640	171.640
4.617	171.640	171.640
1.106	171.640	171.640
18.846	171.640	171.640
6.584	171.640	171.640
7.091	171.640	171.640
5.666	171.640	171.640
6.302	171.640	171.640
21.853	171.640	171.640
12.576	171.640	171.640
3.238	171.640	171.640
3.865	171.640	171.640
1.311	171.640	171.640
4.938	171.640	171.640
2.138	171.640	171.640

COMMITTENTE: **RFI** INFRASTRUTTURE FERROVIARIE ITALIANE

ALTA Sorveglianza: **ITALFER**

GENERAL CONTRACTOR: **Cepav due**

INFRASTRUTTURE FERROVIARIE STRATEGICHE DEFINITE DALLA LEGGE OBIETTIVO N. 443/01
 LINEA A.V. /A.C. TORINO - VENEZIA Tratta MILANO - VERONA
 Lotto funzionale Brescia-Verona
 PROGETTO DEFINITIVO

PROFLO LONGITUDINALE LINEA A.C.
 DA KM 108+500.000 A KM 109+050.000

TAVOLA N° 91

Rev.	Data	Descrizione	Redatto	Data	Verificato	Data	Approvato	Data	Autorizzato/Data
0	31/03/14	EMISSIONE PER CDS	M.F.	31/03/14	GHELI	31/03/14	LAZZARI	31/03/14	
1	01/07/14	REVISIONE PER CDS	M.F.	01/07/14	TABONE	01/07/14	LAZZARI	01/07/14	

Scalo di p.l.: 1:1