


Provincia				BRESCIA			
Comune		LONATO		DESENZANO DEL GARDA			
Livelllette		DISCESA L= 4565.87 m		DH= -27.11 m		p= -0.00594	
Progressive livelllette							

GALLERIA NATURALE DI LONATO (GN02) L=4.757,00 m

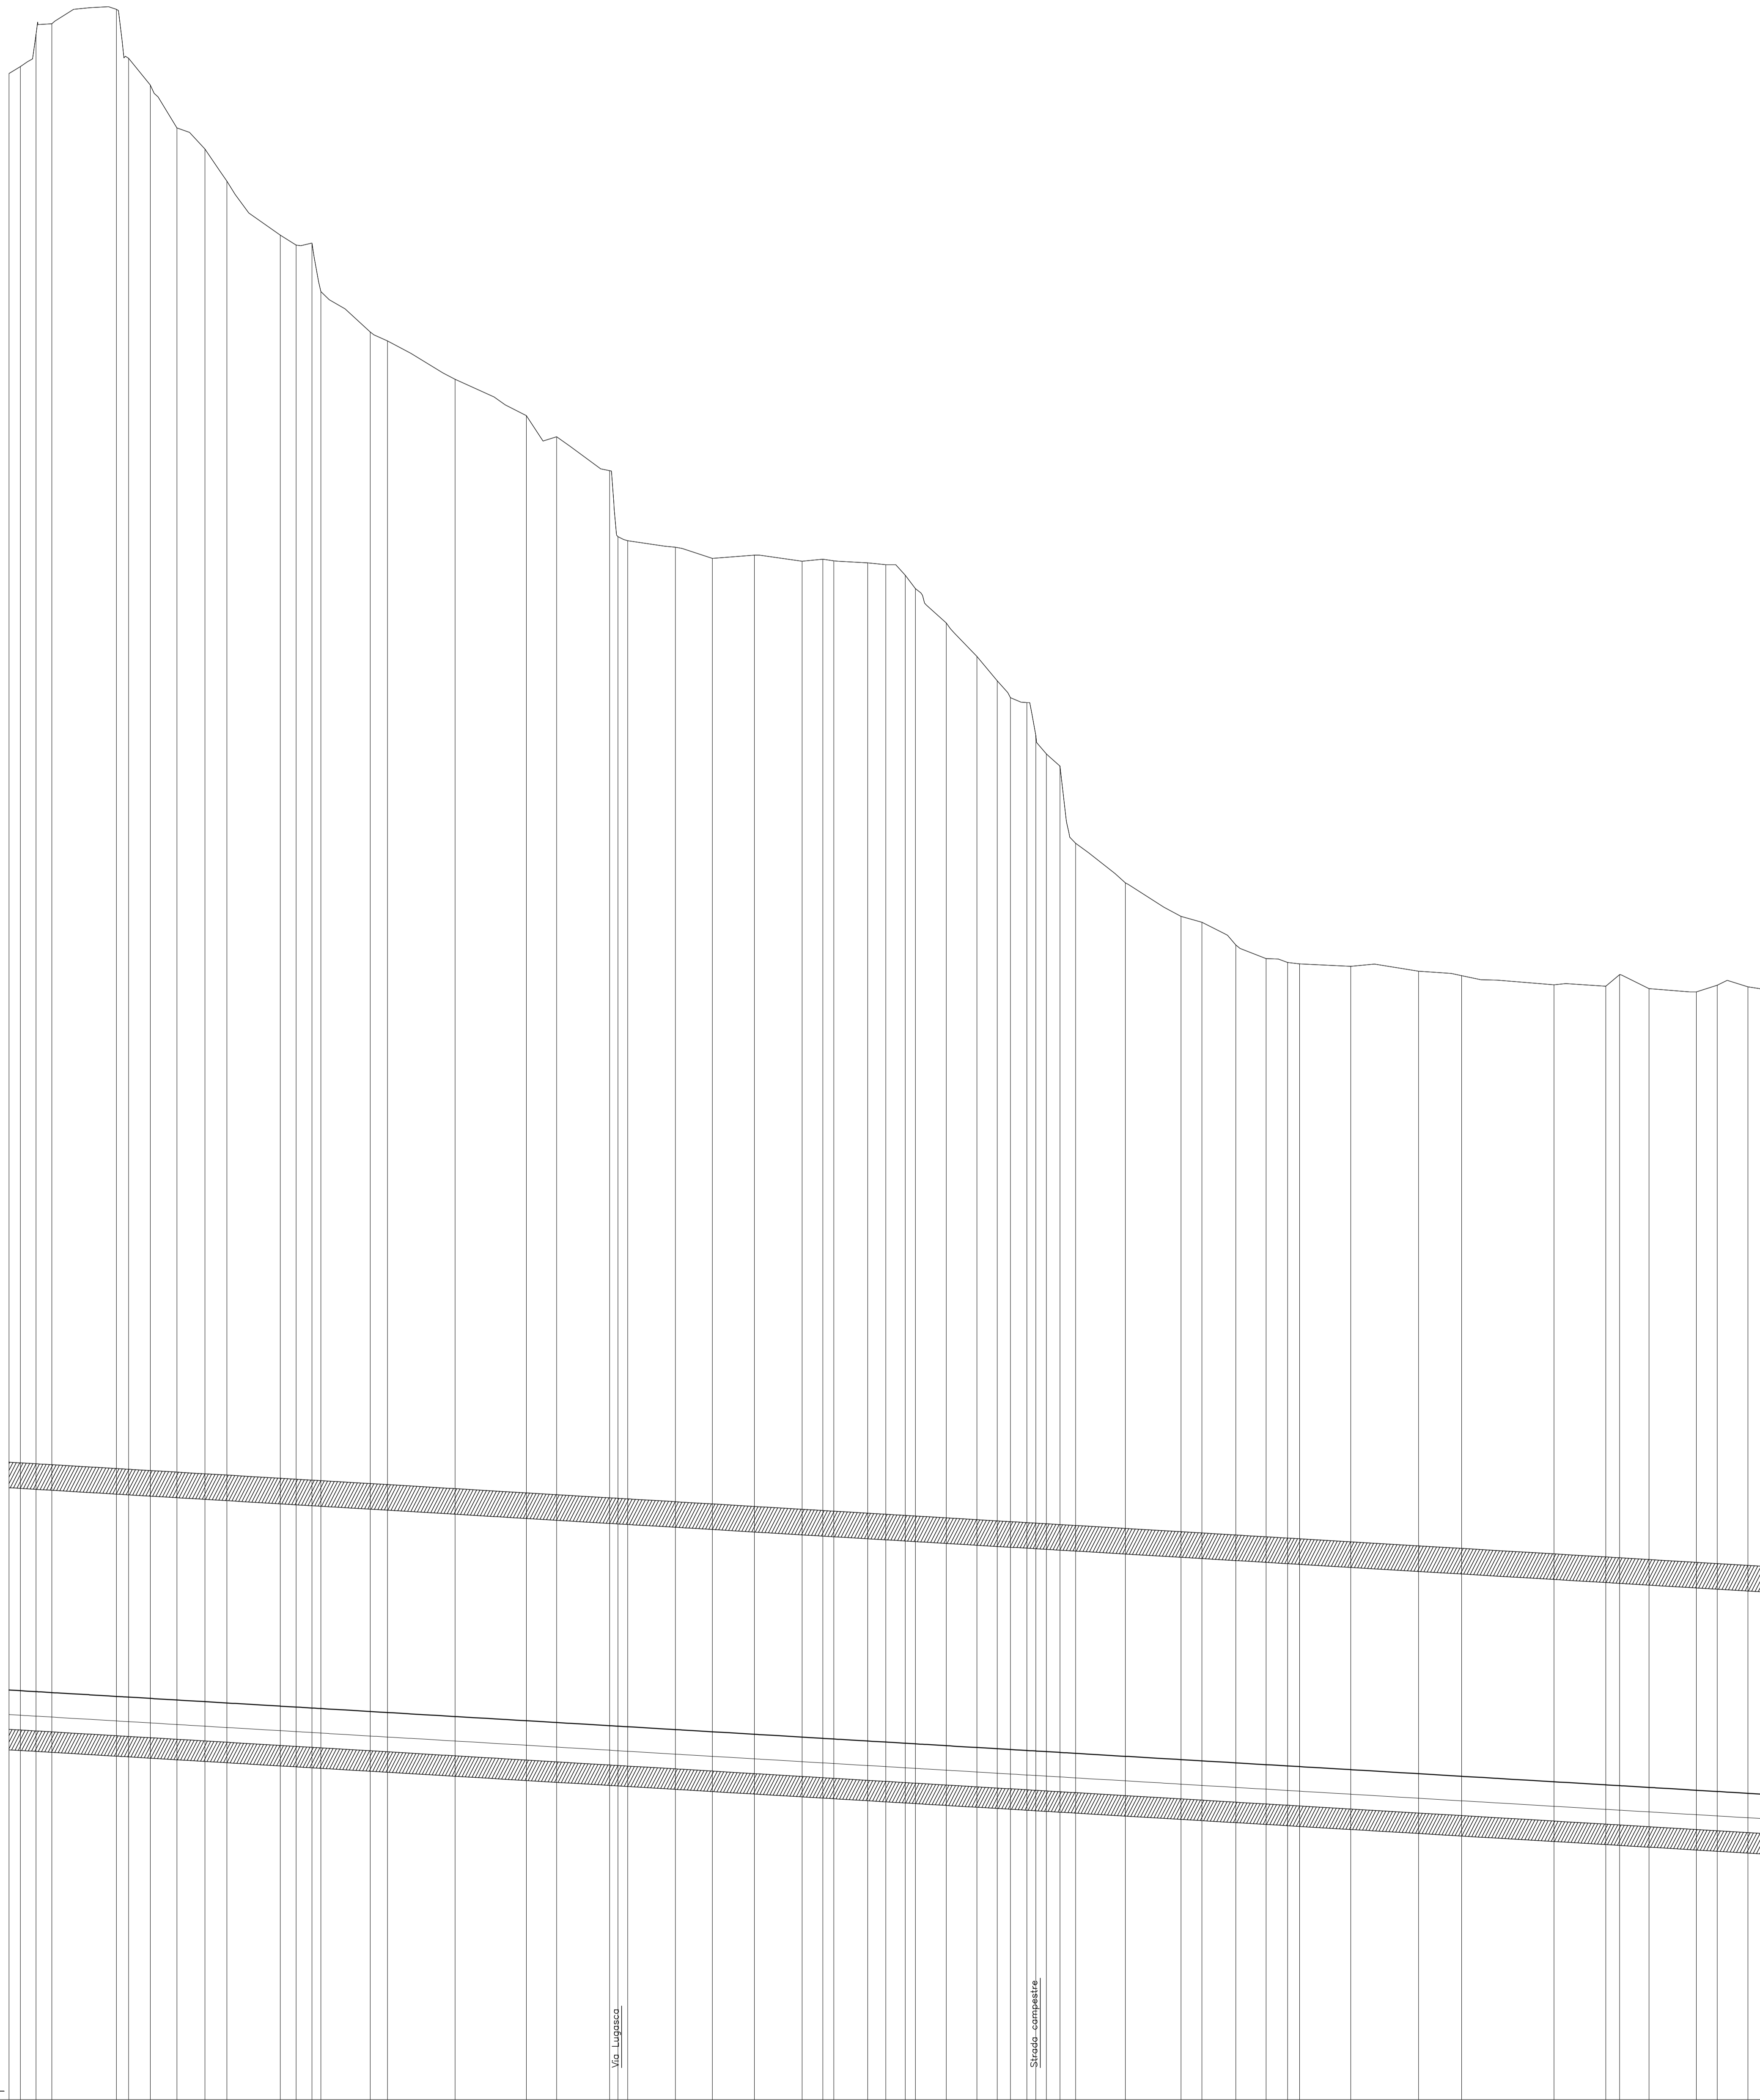

Sezioni	Terreno	Progetto	Ettonometriche	Progressive	Parziali	Andamento pliometrico
	113.858 113.897 113.758 113.728	164.561 164.580 165.580 165.520		3.587 4.933 20.182	109+455.052 109+455.567 109+456.434	Re= 7990.00 m
	113.698 113.546 113.498 113.444 113.403	166.270 166.400 166.600 162.000 161.000		3.765 6.818 8.319 9.771 6.882	109+456.616 109+457.260 109+458.199 109+459.518 109+461.289	SV= 627.34 m
	113.304 113.275 113.259 113.259	159.310 159.800 159.800 157.500		16.649 4.985 4.970 2.700	109+461.817 109+463.820 109+463.905 109+464.545	H= 7.5 cm
	113.137 113.105 112.866	156.280 156.000 154.800		15.431 5.374 21.164	109+465.296 109+466.370 109+468.534	RP= 236.00 m
	112.847 112.791 112.791	153.660 153.000 153.000		22.265 9.455 16.569	109+469.141 109+471.799 109+472.254	
	112.691 112.671 112.671	149.200 149.300 149.300		14.930 6.446 3.305	109+473.167 109+476.077 109+477.298	
	112.271 112.271 112.271	149.120 149.120 149.120		9.585 6.117 3.183	109+478.829 109+480.196 109+481.485	
	112.068 112.011 111.973 111.948 111.948	147.780 146.330 145.370 144.840 144.840		11.788 17.387 6.549 0.604	109+483.115 109+485.700 109+486.691 109+487.321	
	111.520 111.474 111.434 111.412	137.110 136.680 136.560 136.320		28.905 16.140 4.328 9.242	109+490.816 109+492.315 109+493.320 109+494.306	
	111.317 111.317 111.191 111.111	136.440 136.440 136.280 136.150		28.905 16.140 4.328 9.242	109+495.016 109+496.315 109+497.320 109+498.306	
	110.843 110.817 110.762 110.762	135.820 136.180 135.740 135.740		16.140 4.328 9.242 14.791	109+500.315 109+501.320 109+502.306 109+503.306	
	110.675 110.656 110.579 110.542	135.640 135.650 135.800 136.718		9.585 6.597 9.585 5.454	109+504.315 109+505.320 109+506.306 109+507.306	

COMMITENTE:

ALTA SOVRIGLIANZA:

GENERAL CONTRACTOR:

**INFRASTRUTTURE FERROVIARIE STRATEGICHE DEFINITE DALLA LEGGE OBIETTIVO N. 443/01**  
**LINEA A.V. /A.C. TORINO - VENEZIA Tratta MILANO - VERONA**  
**Lotto funzionale Brescia-Verona**  
**PROGETTO DEFINITIVO**

PROFLO LONGITUDINALE LINEA A.C.  
 DA KM 109+050.000 A KM 109+600.000

TAVOLA N° 92

ALTA SOVRIGLIANZA

Verificato	Data	Approvato	Data

COMMESSA LOTTO FASE ENTE TIPO DOC. OPERAZIONE PROG. REV. SCALA

IN05	00	D	E2	F7	IF0001	092	1	1:1000/1:100
------	----	---	----	----	--------	-----	---	--------------

PROGETTAZIONE GENERAL CONTRACTOR

Rev.	Data	Descrizione	Redatto	Data	Verificato	Data	Approvato	Data	Autortizzato/Data
0	31/03/14	EMMISSIONE PER CDS	M.F.	31/03/14	GHELI	31/03/14	LAZZARI	31/03/14	Cepav due
1	01/07/14	REVISIONE PER CDS	...	01/07/14	...	01/07/14	...	01/07/14	Project director
2									
3									

SAIPem S.p.a. COMM. 032121 [Data: 01/07/14] [Doc: IN0500DE2F7IF00010921]

Progetto cofinanziato dalla Unione Europea

CLP: F81HF100030008