


|                        |                      |             |
|------------------------|----------------------|-------------|
| Provincia              | BRESCIA              |             |
| Comune                 | DESENZANO DEL GARDA  |             |
| Livellette             | DISCESA L= 2854.04 m | DH= -8.30 m |
| Progressive livellette | p= -0.00291          |             |

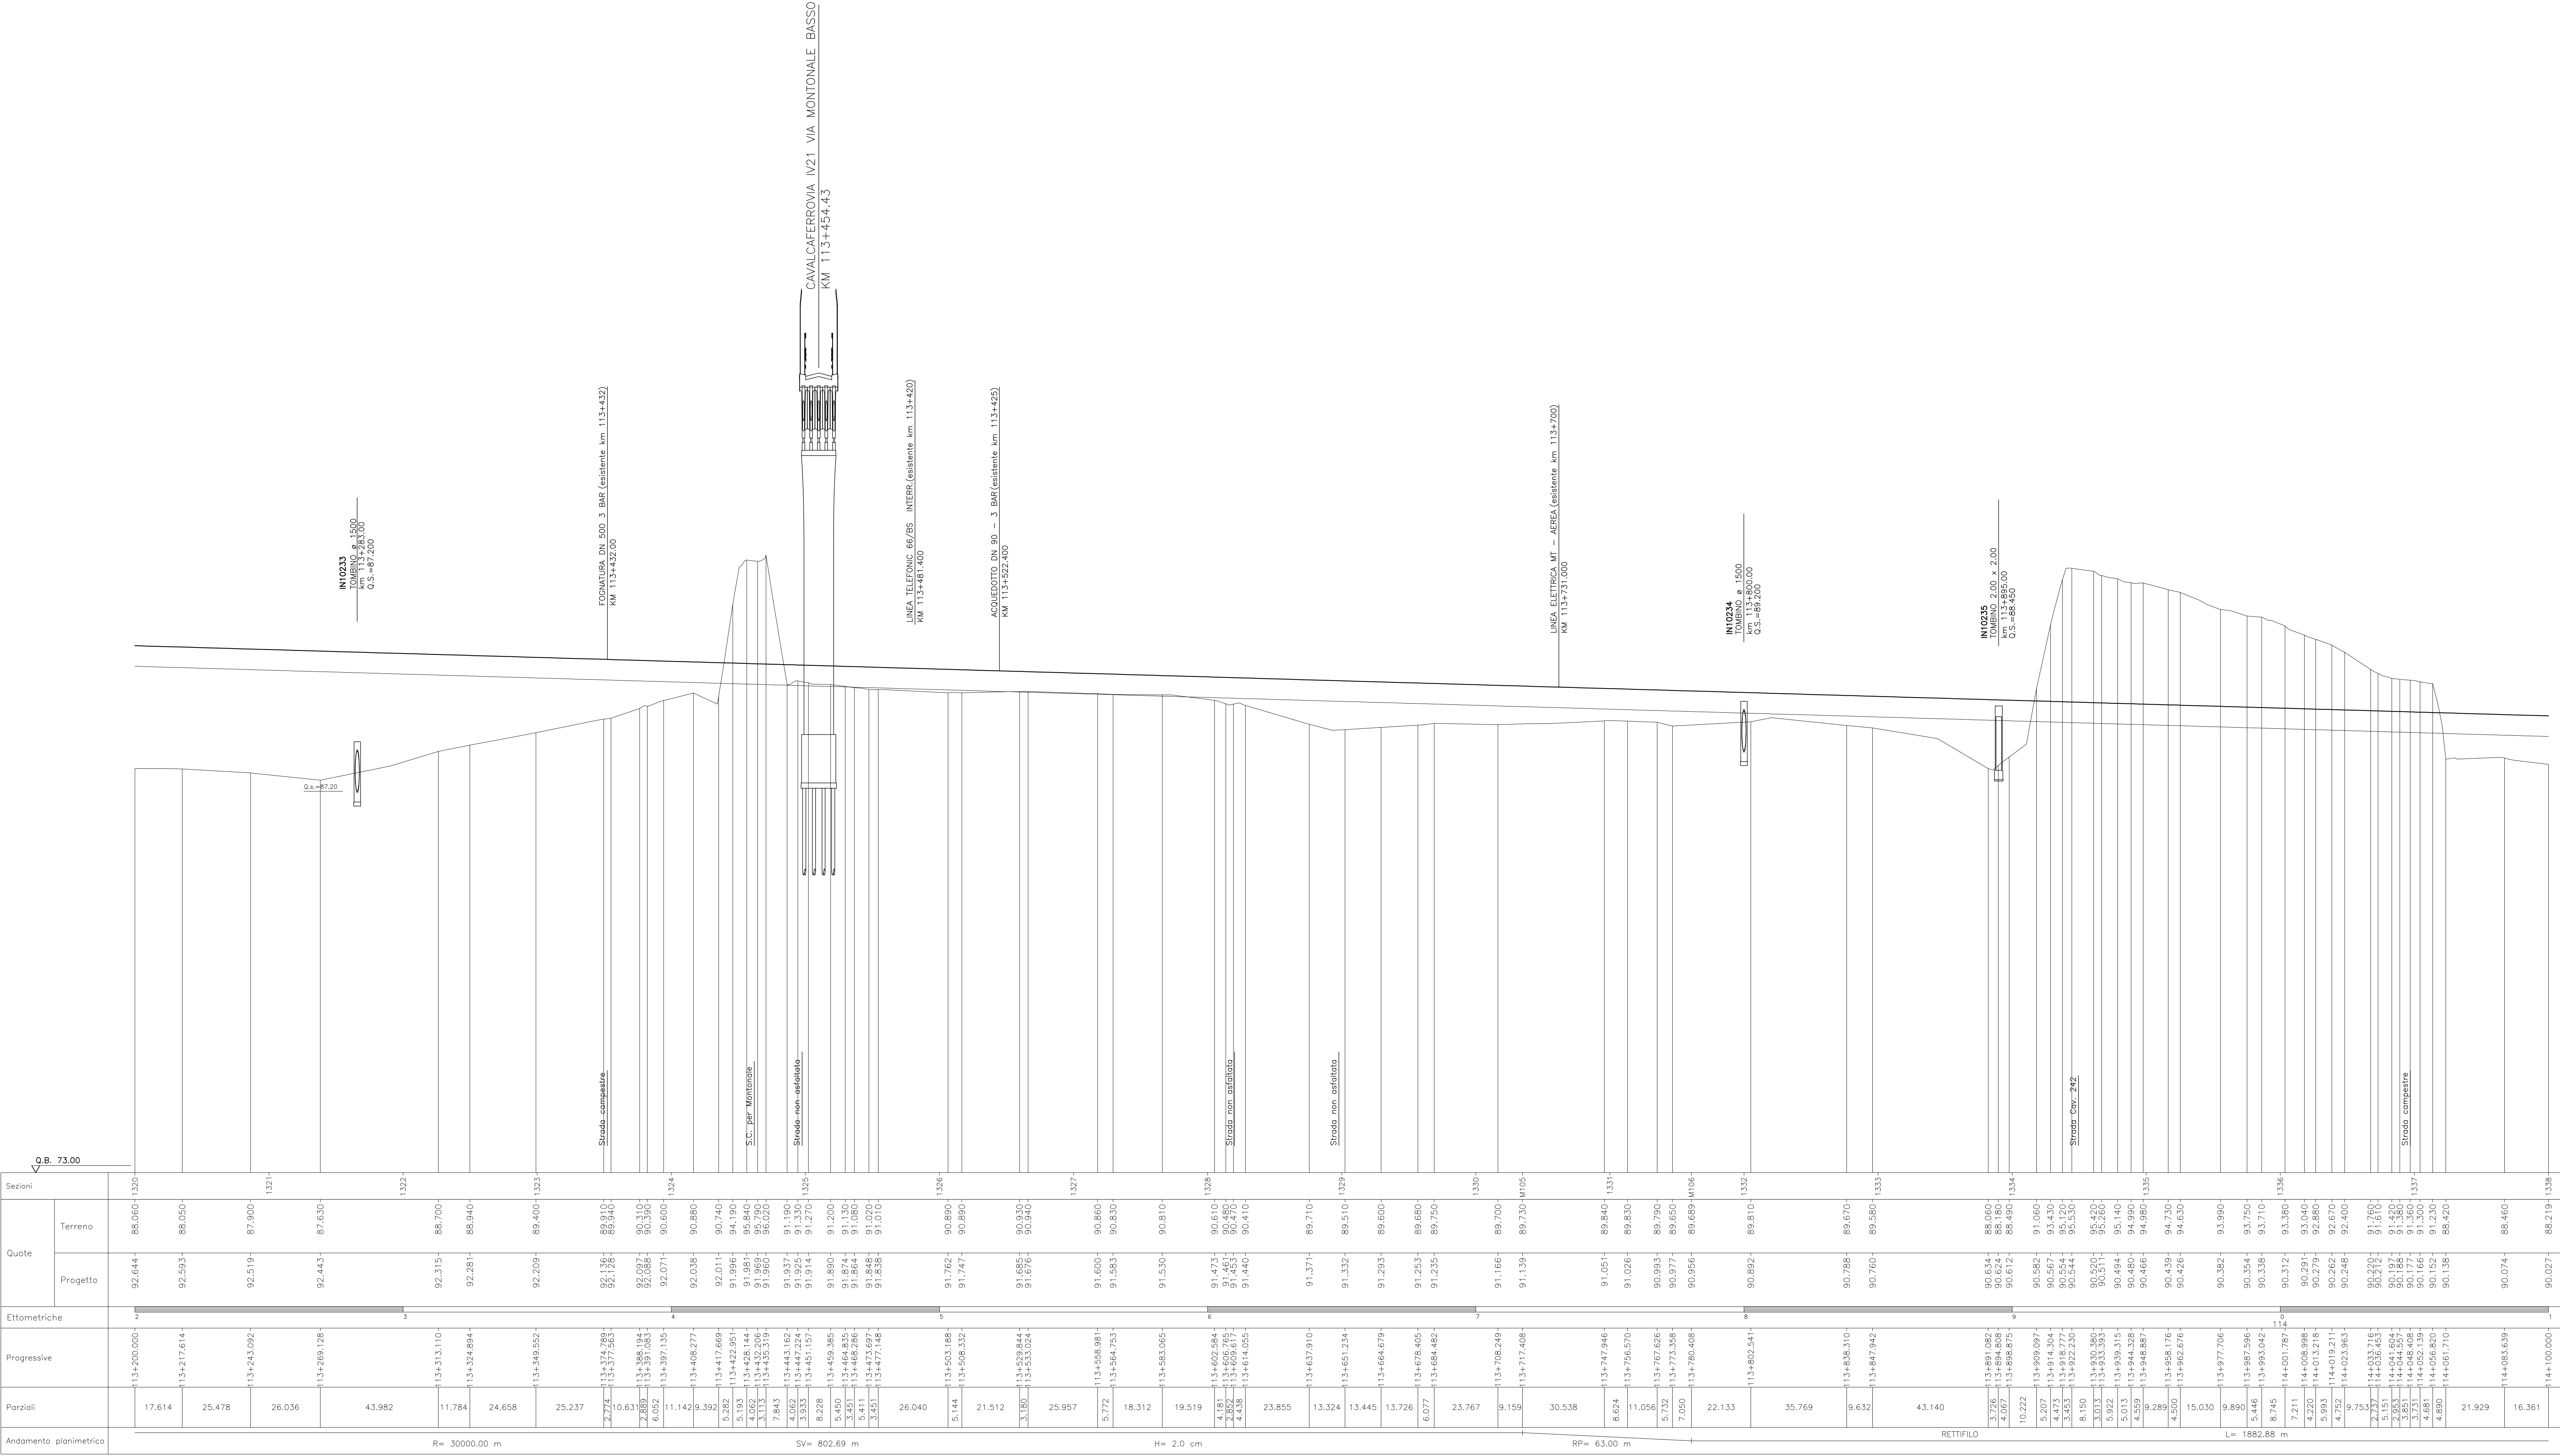

| DISEGNI DI RIFERIMENTO |        |
|------------------------|--------|
| DESCRIZIONE            | CODICE |
|                        |        |

| NOTE GENERALI |
|---------------|
|               |

| CARATTERISTICHE DEI MATERIALI |
|-------------------------------|
|                               |

COMMITTENTE:

  
R.F.I.  
Rete Ferroviaria Italiana  
GRUPPO FERROVIE DELLO STATO ITALIANE

ALTA SORVEGLIANZA:

  
ITALFERR  
GRUPPO FERROVIE DELLO STATO ITALIANE

GENERAL CONTRACTOR:

  
Cepaw due

INFRASTRUTTURE FERROVIARIE STRATEGICHE DEFINITE DALLA LEGGE OBIETTIVO N. 443/01

LINEA A.V. / A.C. TORINO - VENEZIA Tratta MILANO - VERONA  
Lotto funzionale Brescia-Verona  
PROGETTO DEFINITIVO

PROFILO LONGITUDINALE LINEA A.C.  
DA KM 113+200.000 A KM 114+000.000  
TAVOLA N° 97

IL PROGETTISTA  
salpemi spa  
Consorzio Venezia

IL PROGETTISTA INTEGRATORE  
salpemi spa  
Consorzio Venezia

ALTA SORVEGLIANZA

Verificato

Data

Approvato

Data

COMMESSA

LOTTO

FASE

ENTE

TIPO DOC.

OPERA/DECIPLINA

PROGR.

REV.

SCALA

PROGETTAZIONE GENERAL CONTRACTOR

Rev.

Data

Descrizione

Redatto

Data

Verificato

Data

Approvato

Data

0

31/03/14

EMISSIONE PER CDS

M.T.

31/03/14

GHELF

31/03/14

LAZZARI

31/03/14

1

01/07/14

REVISIONE PER CDS

M.T.

01/07/14

GHELF

01/07/14

LAZZARI

01/07/14

2

3

Autorizzato/Data

Consorzio

Project Director

Data:

Salpem S.p.a. COMM. 032121

Data: 01/07/14

Doc.N. IN0500DE2F7IF00010971



Progetto cofinanziato dalla Unione Europea

CUP: F81H9100000008