Provincia	BRESCIA
Comune	DESENZANO DEL GARDA
Livellette	DISCESA L= 2854.04 m — DH= -8.30 m — p= -0.00291
Progressive livellette	

IN0236
TOMBINO 2.00 x 2.00
km 114+130.00

IN0237
TOMBINO 3.00 x 2.00
km 114+589.00

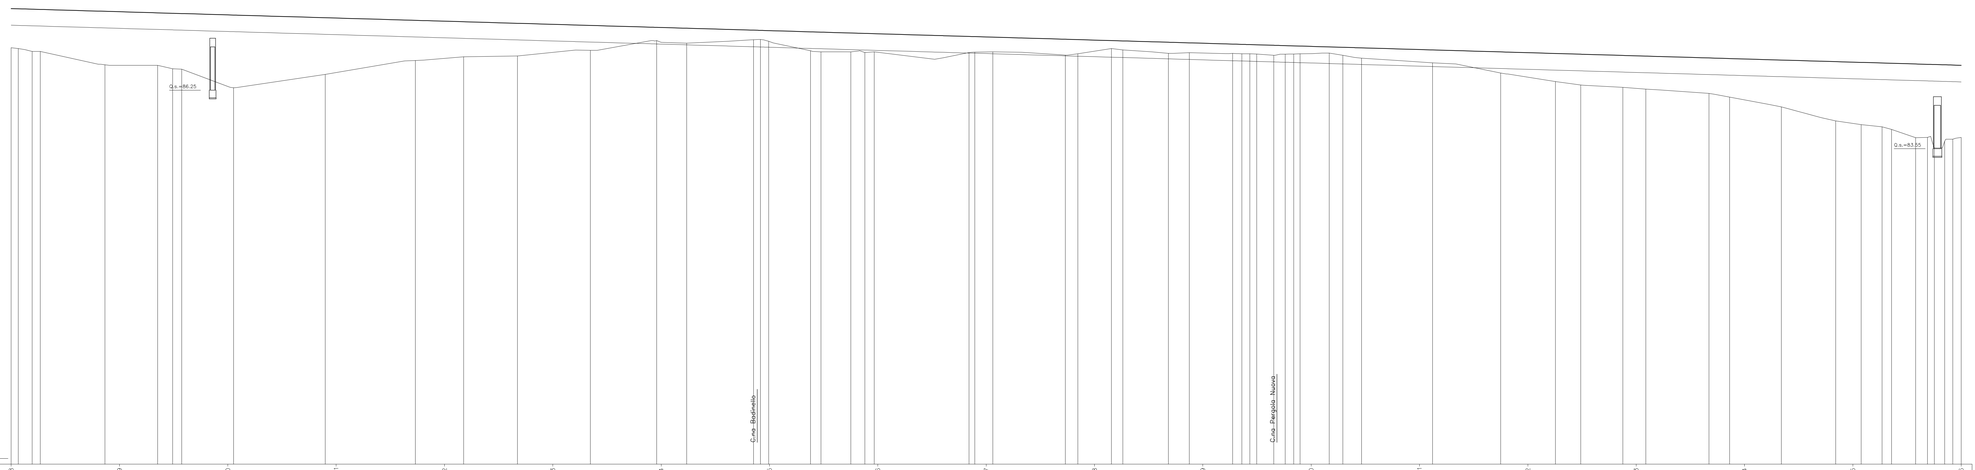

Q.B. 69.00

Sezioni		1338	1339	1340	1341	1342	1343	1344	1345	1346	1347	1348	1349	1350	1351	1352	1353	1354	1355	1356
Quote	Terreno	88.619 / 88.180 / 88.160 / 88.050	87.430	87.410 / 87.230 / 87.220	86.370	86.990	87.630	87.800	87.840	88.100	88.550	88.430	88.590 / 88.030 / 88.020 / 88.520	88.080 / 88.030	88.030 / 88.000 / 88.030	88.000 / 88.020	88.030	87.880 / 87.940	88.180 / 88.120	87.960 / 87.990
	Progetto	90.027 / 89.077 / 89.001 / 88.988	89.901	89.830 / 89.810 / 89.798	89.728	89.605	89.484	89.419	89.347	89.249	89.160	89.120	89.030 / 89.020 / 89.010	88.954 / 88.940	88.900 / 88.881 / 88.868	88.741 / 88.733	88.709	88.612 / 88.595	88.550 / 88.535	88.474 / 88.446
Ettometriche		1		2		3		4		5		6						7		
Progressive		114+100.000 / 114+103.707 / 114+109.130 / 114+113.439	114+143.293	114+167.596 / 114+174.519 / 114+178.727	114+202.635	114+244.967	114+286.556	114+308.858	114+333.697	114+367.302	114+397.912	114+411.749	114+442.644 / 114+445.822 / 114+449.614	114+468.910 / 114+473.729	114+487.528 / 114+494.000 / 114+498.341	114+542.061 / 114+544.751	114+553.076	114+586.560 / 114+592.308	114+607.855 / 114+613.007	114+634.099
Porzioni		3.277 / 6.423 / 3.739	29.854	24.303	6.923 / 4.208	23.908	42.332	41.589	22.302	24.839	33.605	30.610	13.837	30.895	3.192 / 3.778	19.296	4.819	13.799	6.472 / 4.341	43.720
Andamento planimetrico		RETTIFILO																		

Sezioni		1357	1358	1359	1360	1361	1362	1363	1364	1365	1366	1367	1368	1369	1370	1371	1372	1373	1374	1375
Quote	Terreno	87.870 / 87.920 / 87.930 / 87.940	87.870	87.740	87.320	87.050	86.660	86.500	86.390	86.310	86.110	85.940	85.490	84.840	84.670	84.370 / 84.460	84.070 / 84.060 / 84.050	83.900 / 83.900	83.400 / 83.400	83.400
	Progetto	88.332 / 88.317 / 88.307 / 88.297	88.258	88.214	88.119	88.028	87.954	87.920	87.864	87.833	87.748	87.720	87.651	87.578	87.544	87.516 / 87.503	87.471 / 87.455 / 87.445	87.432 / 87.421	87.400	
Ettometriche			8								9								10	11
Progressive		114+643.728	114+653.039 / 114+663.847 / 114+694.864	114+708.329	114+714.595	114+723.233	114+756.005	114+787.476	114+812.731	114+824.418	114+843.821	114+854.433	114+883.628	114+893.119	114+916.976	114+942.097	114+953.833	114+963.381 / 114+967.888	114+978.964	114+984.418 / 114+987.541
Porzioni		20.053	7.894 / 5.331 / 30.817	13.465	6.266	8.638	32.772	31.470	25.256	11.687	19.403	10.612	29.195	9.491	23.857	25.121	11.736	9.668	4.587 / 11.076	5.424 / 3.123
Andamento planimetrico																				

Ettometriche																				
Progressive		114+987.886	114+992.405	114+996.111	115+000.000															
Porzioni		4.468 / 3.694	4.519	3.706	3.889															
Andamento planimetrico																				

L= 1882.88 m

DISEGNI DI RIFERIMENTO

DESCRIZIONE	CODICE

NOTE GENERALI

CARATTERISTICHE DEI MATERIALI

COMMITTENTE:

RFI RETE FERROVIARIA ITALIANA
GRUPPO FERROVIE DELLO STATO ITALIANE

ALTA SORVEGLIANZA:

ITALFERR
GRUPPO FERROVIE DELLO STATO ITALIANE

GENERAL CONTRACTOR:

Cepav due

INFRASTRUTTURE FERROVIARIE STRATEGICHE DEFINITE DALLA LEGGE OBIETTIVO N. 443/01

LINEA A.V. /A.C. TORINO - VENEZIA Tratta MILANO - VERONA
Lotto funzionale Brescia-Verona
PROGETTO DEFINITIVO

PROFILO LONGITUDINALE LINEA A.C.

DA KM 114+100.000 A KM 115+000.000

TAVOLA N° 98

IL PROGETTISTA
Saipem spa
Tomnovo Ceranto
Ordine in Italia n. 1971 di Torino all'albo degli Ingegneri della Provincia di Milano
di Cologno Monzese e Sesto S. Giovanni
Ai sensi e ai fini del D.P.R. 328/2001 e ss.mm.ii. e norme collegate
Tel. 02.50.50.1 Fax 02.50.50.2
CF. e P.IVA 00825790157

IL PROGETTISTA INTEGRATORE
Saipem spa
Tomnovo Ceranto
Ordine in Italia n. 1971 di Torino all'albo degli Ingegneri della Provincia di Milano
di Cologno Monzese e Sesto S. Giovanni
Ai sensi e ai fini del D.P.R. 328/2001 e ss.mm.ii. e norme collegate
Tel. 02.50.50.1 Fax 02.50.50.2
CF. e P.IVA 00825790157

ALTA SORVEGLIANZA

ITALFERR

Verificato	Data	Approvato	Data

COMMESSA	LOTTO	FASE	ENTE	TIPO DOC.	OPERA/DISCIPLINA	PROGR.	REV.	SCALA
IN05	00	D	E2	F7	IF0001	098	1	1:1000/1:100

PROGETTAZIONE GENERAL CONTRACTOR — Autorizzato/Data

Rev.	Data	Descrizione	Redatto	Data	Verificato	Data	Approvato	Data
0	31/03/14	EMISSIONE PER CDS	M.T.	31/03/14	GHELFI	31/03/14	LAZZARI	31/03/14
1	01/07/14	REVISIONE PER CDS	M.T.	01/07/14	TROTTA	01/07/14	LAZZARI	01/07/14
2								
3								

Consorzio Cepav due
Project Director
(Ing. F. Cognardi)
Data: _____

Saipem S.p.a. COMM. 032121 — Data: 01/07/14 — Doc.N. IN0500DE2F7IF00010981

Progetto cofinanziato dalla Unione Europea

CUP: F81H91000000008

Scala di plot: 1:1