


Provincia	BRESCIA		
Comune	DESENZANO DEL GARDA		
Livelle	DISCESA L= 520.00 m DH= -6.33 mp/m -0.01217	DISCESA L= 3790.00 m	DH= -2.69 m p= -0.00071
Progressive livelle	116+870.000		

Qp	81.670
Qs	5.01146
NV	25000.000
L	143.29
I	0.41

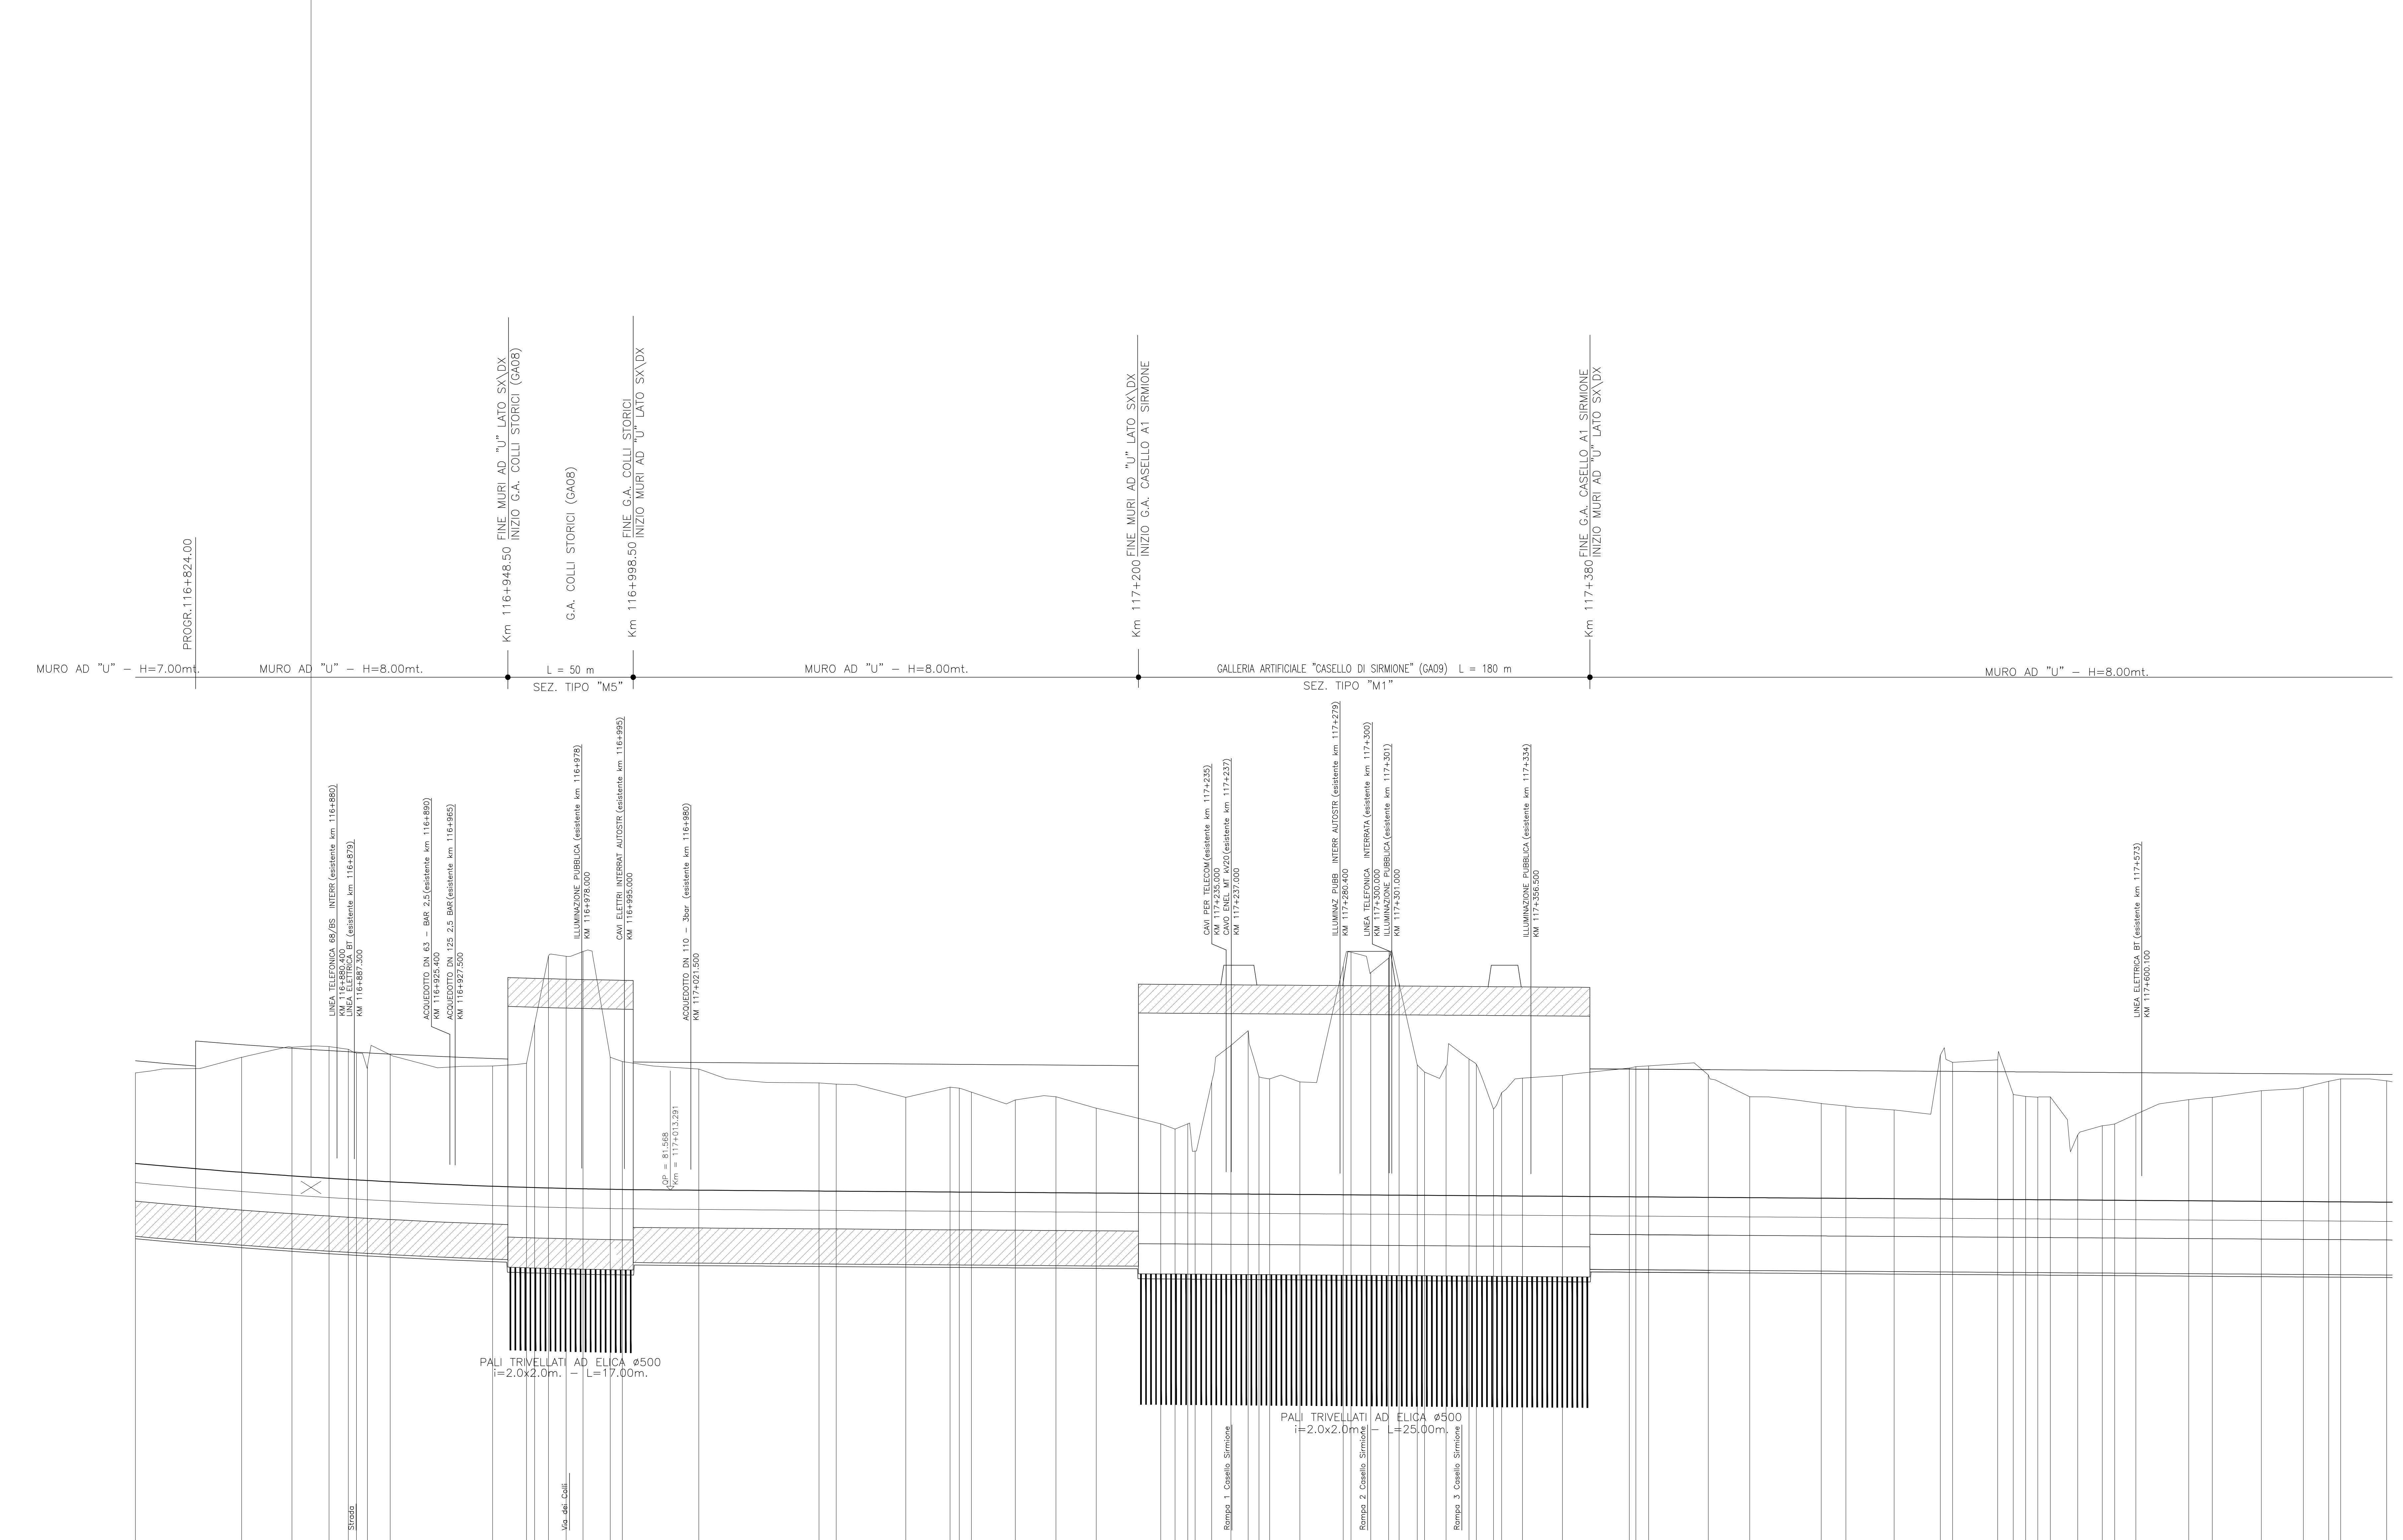

Sezioni	Quote	Etometriche	Progressive	Partiali	Andamento planimetrico
Terreno	86.240	82.630	1+850.000	42.314	R= -8000.00 m
Progetto	86.600	82.274	1+862.314	20.084	SVA 1536.14 m
	87.260	82.131	1+862.398	7.620	H= 7.5 cm
	87.305	82.081	1+870.000	7.178	RP= 236.00 m
	87.290	82.035	1+877.178	7.690	
	87.180	81.989	1+884.888	4.428	
	87.030	81.937	1+888.102	6.053	
	86.500	81.846	1+892.305	40.805	
	86.970	81.897	1+901.583	13.562	
	86.510	81.719	1+942.288	17.662	
	86.620	81.576	1+950.926	17.072.584	
	86.180	81.480	1+959.186	17+079.432	
	86.900	81.450	1+966.661	17+107.296	
	86.900	81.432	1+971.771	17+114.888	
	86.500	81.417	1+978.487	17+124.808	
	86.600	81.397	1+980.384	17+131.200	
	86.690	81.389	1+994.181	17+137.920	
	86.465	81.368	1+997.291	47.914	
	86.390	81.360	1+998.670	6.848	
	85.840	81.526	1+997.584	27.774	
	85.790	81.521	1+999.432	17.662	
	85.260	81.502	1+997.296	17.558	
	85.670	81.489	1+998.888	16.210	
	85.470	81.483	1+998.474	16.030	
	85.160	81.471	1+998.892	25.757	
	85.290	81.459	1+997.102	5.272	
	84.830	81.448	1+998.132	5.037	
	84.210	81.429	1+998.889	2.830	
	84.000	81.425	1+998.166	6.629	
	83.170	81.415	1+999.212	7.644	
	85.880	81.410	1+998.806	6.884	
	87.330	81.408	1+998.705	4.318	
	87.300	81.402	1+998.098	4.920	
	86.000	81.399	1+998.209	12.034	
	85.880	81.390	1+998.343	17.331	
	90.480	81.378	1+998.674	3.089	
	91.050	81.376	1+998.743	7.886	
	90.240	81.370	1+998.629	7.140	
	90.810	81.365	1+998.908	4.139	
	89.800	81.362	1+998.398	2.803	
	85.550	81.357	1+998.086	8.975	
	86.270	81.355	1+998.188	9.147	
	86.510	81.349	1+998.661	7.020	
	86.790	81.342	1+998.808	6.855	
	86.580	81.340	1+998.754	3.921	
	84.790	81.337	1+998.609	8.304	
	84.200	81.332	1+998.440	19.955	
	86.000	81.327	1+998.334	26.683	
	86.000	81.316	1+998.089	5.105	
	86.140	81.316	1+998.089	23.807	
	86.430	81.297	1+998.272	8.191	
	86.400	81.295	1+998.351	8.343	
	86.200	81.291	1+998.436	28.522	
	86.160	81.274	1+998.243	9.799	
	85.697	81.269	1+998.434	19.268	
	85.290	81.263	1+998.777	18.395	
	85.020	81.243	1+998.299	17.964	
	84.920	81.236	1+998.098	6.270	
	84.760	81.222	1+998.386	4.937	
	86.950	81.209	1+998.781	5.020	
	86.680	81.205	1+998.696	0.916	
	86.760	81.193	1+998.620	8.428	
	85.380	81.188	1+998.890	21.082	
	85.300	81.185	1+998.827	9.368	
	85.270	81.181	1+998.818	19.611	
	85.280	81.178	1+998.628	16.745	
	83.770	81.170	1+998.454	6.869	
	84.130	81.163	1+998.398	4.762	
	84.200	81.159	1+998.331	18.346	
	84.590	81.153	1+998.759	17.231	
	85.170	81.139	1+998.841		
	85.260	81.132	1+998.209		
	85.530	81.118	1+998.820		
	85.660	81.106	1+998.495		
	85.830	81.101	1+998.434		
	85.300	81.099	1+998.656		
	86.000	81.096	1+998.423		
	85.880	81.085	1+998.706		

DISEGNI DI RIFERIMENTO	
DESCRIZIONE	CODICE
NOTE GENERALI	
CARATTERISTICHE DEI MATERIALI	

COMMITENTE:

ALTA SOVRIGLIANZA:

GENERAL CONTRACTOR:

INFRASTRUTTURE FERROVIARIE STRATEGICHE DEFINITE DALLA LEGGE OBIETTIVO N. 443/01  
 LINEA A.V. /A.C. TORINO - VENEZIA Tratta MILANO - VERONA  
 Lotto funzionale Brescia-Verona  
 PROGETTO DEFINITIVO

PROFILO LONGITUDINALE LINEA A.C.  
 DA KM 116+800.000 A KM 117+700.000  
 TAVOLA N° 101

ALTA SOVRIGLIANZA:

COMMESSA	LOTTO	FASE	ENTE	TIPO DOC.	OPERAZIONE	PROGR.	REV.	SCALA
IN05	00	D	E2	F7	IF0001	101	1	1:1000/1:100

PROGETTAZIONE GENERAL CONTRACTOR

Rev.	Data	Descrizione	Redatto	Data	Verificato	Data	Approvato	Data	Autorizzato/Data
0	31/03/14	EMISSIONE PER CDS	M.T.	31/03/14	GHELFI	31/03/14	LAZZARI	31/03/14	Cepav due
1	01/07/14	REVISIONE PER CDS		01/07/14	TROTTI	01/07/14		01/07/14	Project director
2									
3									

Salpem S.p.a. COMM. 032121 [Data: 01/07/14] [Doc.N. IN050002EF7IF00011011]

Scalo di plot: 1:1