Provincia	BRESCIA
Comune	POZZOLENGO
Livellette	DISCESA L= 3790.00 m — DH= −2.69 m — p= −0.00071
Progressive livellette	

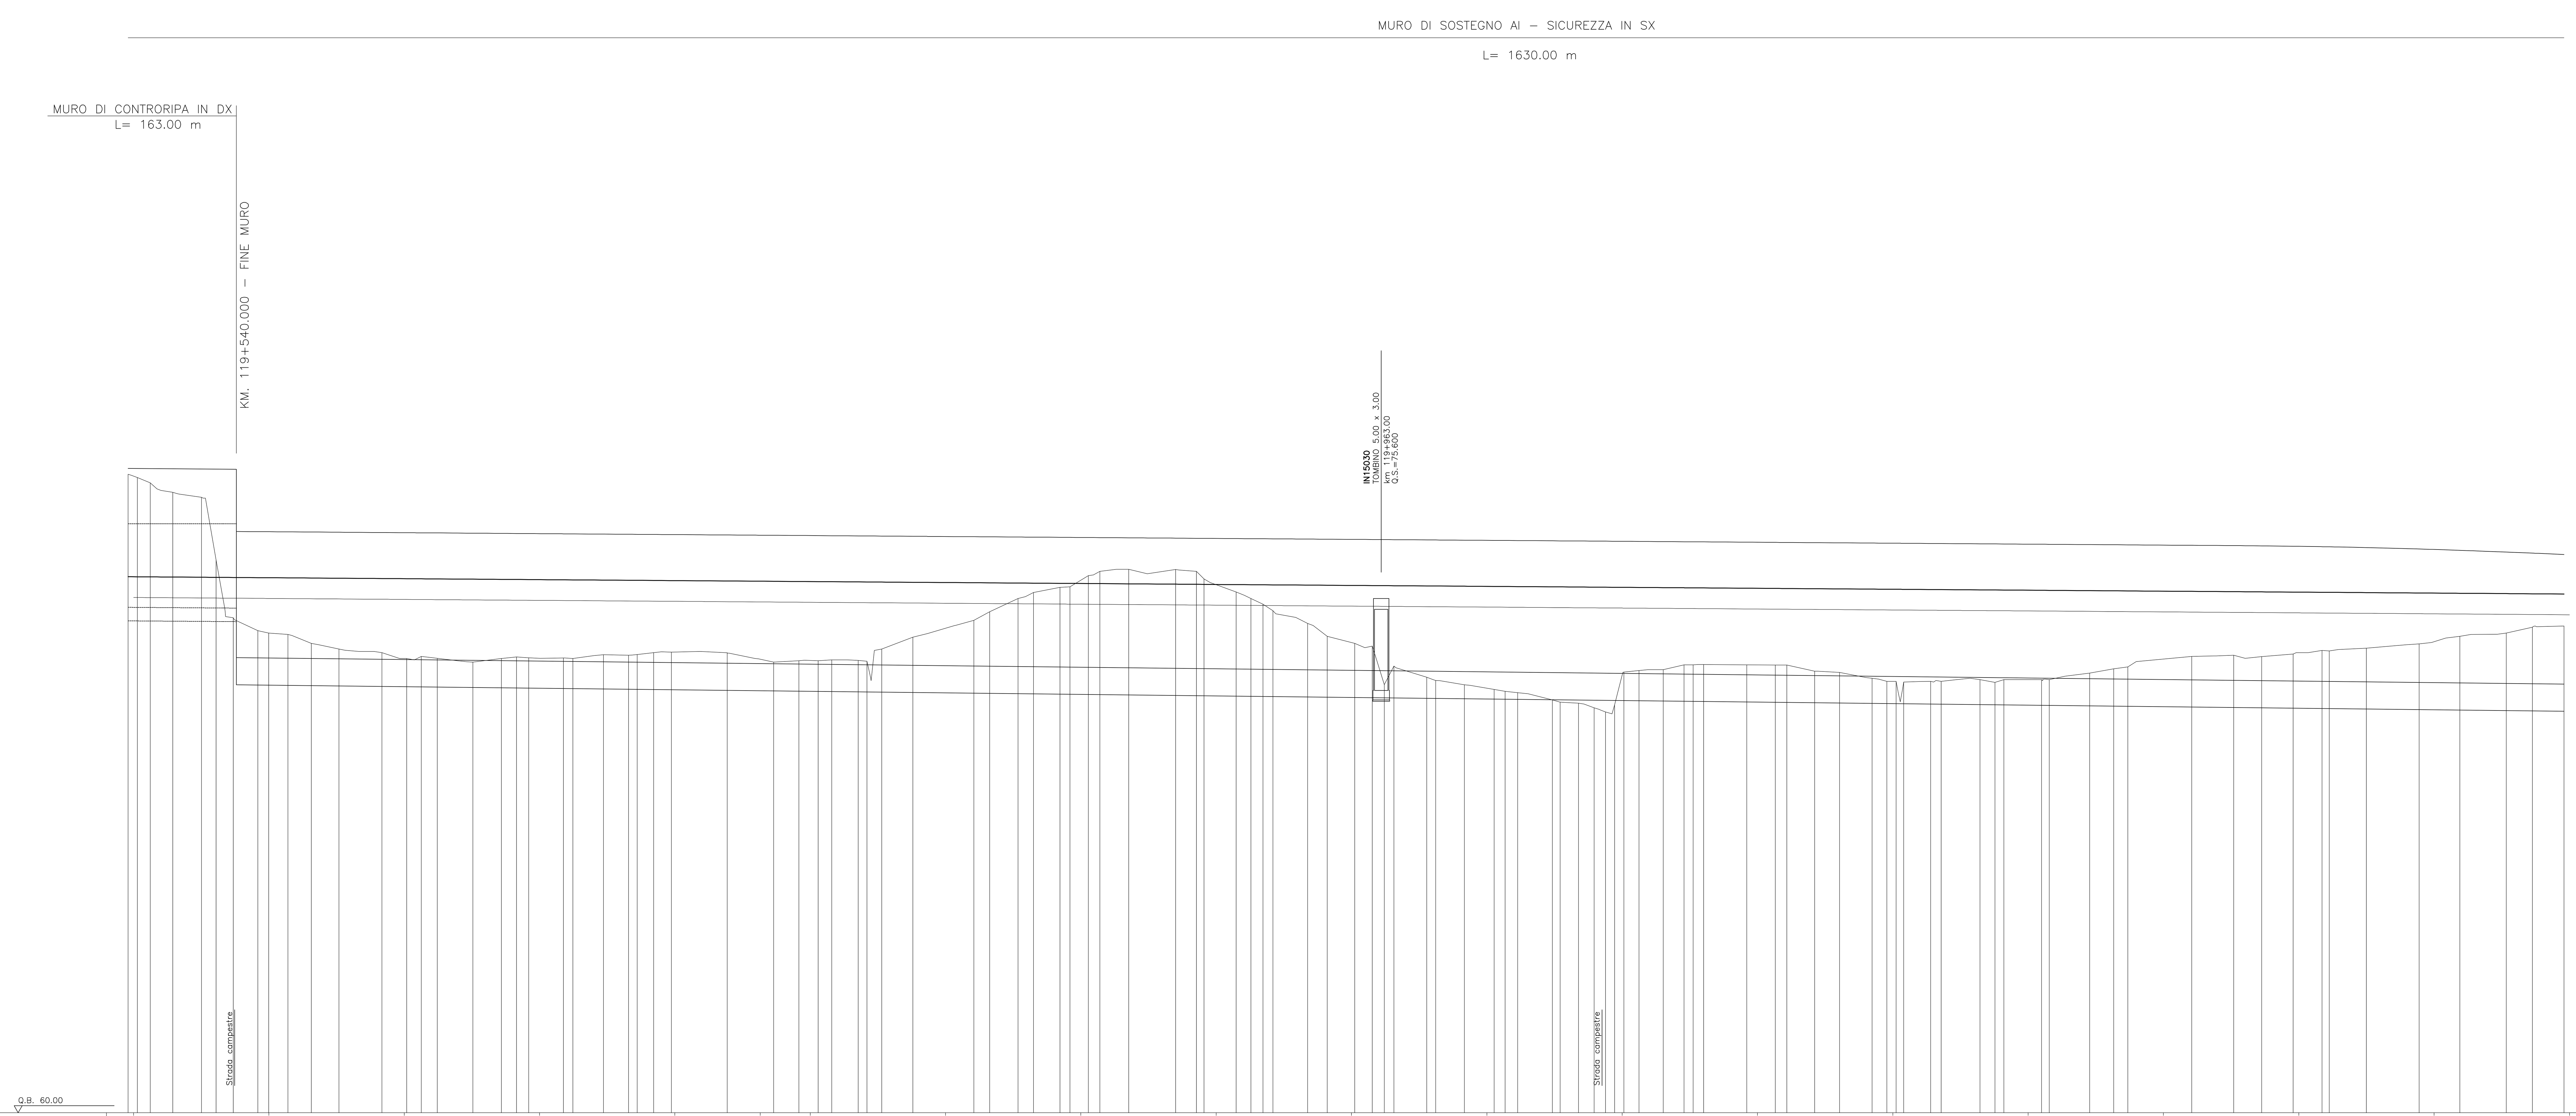

Sezioni: 1442, 1443, 1444, 1445, 1446, M114, 1447, 1448, 1449, 1450, 1451, 1452, 1453, 1454, 1455, 1456, 1457, 1458, 1459, 1460

Ettometriche: 5, 6, 7, 8, 9, 0 (120), 1, 2, 3, 4

Progressive	Quote Terreno	Quote Progetto	Parziali
119+500.000	83.591	79.803	3.419
119+503.419	83.470	79.801	4.752
119+508.171	83.270	79.798	8.306
119+516.477	82.920	79.792	10.592
119+527.069	82.740	79.784	5.395
119+532.464	80.420	79.780	6.379
119+538.843	78.290	79.776	9.112
119+547.955	77.810	79.769	3.992
119+551.947	77.720	79.766	7.079
119+559.026	77.670	79.761	8.634
119+567.660	77.340	79.755	10.260
119+577.920	77.130	79.748	15.836
119+593.756	77.000	79.737	9.166
119+602.922	76.780	79.730	5.386
119+608.308	76.860	79.726	5.903
119+614.211	76.790	79.722	13.174
119+627.385	76.650	79.713	10.537
119+637.922	76.780	79.705	5.548
119+643.470	76.840	79.701	4.559
119+648.029	76.810	79.698	12.792
119+660.821	76.800	79.689	3.485
119+664.306	76.780	79.687	11.343
119+675.649	76.920	79.679	9.245
119+684.894	76.900	79.672	3.184
119+688.078	76.930	79.670	6.121
119+694.199	77.000	79.665	6.505
119+700.704	77.020	79.661	20.633
119+721.337	76.990	79.646	10.230
119+731.567	76.782	79.639	6.908
119+738.475	76.650	79.634	9.367
119+747.842	76.700	79.627	7.071
119+754.913	76.700	79.622	5.046
119+759.959	76.730	79.619	9.793
119+769.752	76.710	79.612	3.239
119+772.991	76.680	79.610	5.444
119+778.435	77.130	79.606	11.509
119+789.944	77.570	79.598	22.536
119+812.480	78.190	79.582	5.838
119+818.318	78.510	79.577	10.501
119+828.819	79.000	79.570	5.706
119+834.525	79.220	79.566	9.733
119+844.258	79.410	79.559	3.689
119+847.947	79.430	79.556	6.848
119+854.795	79.840	79.552	4.217
119+859.012	80.000	79.549	10.647
119+869.659	80.080	79.541	17.340
119+886.999	80.070	79.529	7.695
119+894.694	80.000	79.523	2.826
119+897.520	79.720	79.521	11.845
119+909.365	79.240	79.513	5.473
119+914.838	79.000	79.509	4.419
119+919.257	78.790	79.506	3.725
119+922.982	78.550	79.503	12.826
119+935.808	78.080	79.494	7.235
119+943.043	77.600	79.489	10.131
119+953.174	77.340	79.482	6.522
119+959.696	77.240	79.477	4.400
119+964.096	75.820	79.474	3.547
119+967.643	76.500	79.471	12.131
119+979.774	76.090	79.463	3.309
119+983.083	75.970	79.460	10.611
119+993.694	75.810	79.453	10.987
120+004.681	75.640	79.445	4.058
120+008.739	75.570	79.442	4.652
120+013.391	75.520	79.439	12.820
120+026.211	75.250	79.430	2.846
120+029.057	75.170	79.428	6.847
120+035.904	75.130	79.423	5.744
120+041.648	74.960	79.419	4.189
120+045.837	74.810	79.416	3.372
120+049.209	75.070	79.414	3.435
120+052.644	76.280	79.411	5.612
120+058.256	76.340	79.407	8.940
120+067.196	76.370	79.401	7.665
120+074.861	76.550	79.395	3.398
120+078.259	76.550	79.393	3.862
120+082.121	76.560	79.390	15.912
120+098.033	76.550	79.379	10.564
120+108.597	76.540	79.371	4.221
120+112.818	76.540	79.368	10.283
120+123.101	76.310	79.361	9.213
120+132.314	76.270	79.355	12.047
120+144.361	76.050	79.346	5.456
120+149.817	75.940	79.342	3.414
120+153.231	75.940	79.340	2.784
120+156.015	75.910	79.338	9.951
120+165.966	75.940	79.331	3.905
120+169.871	75.940	79.328	14.321
120+184.192	76.000	79.318	5.555
120+189.747	75.900	79.314	3.324
120+193.071	76.000	79.311	13.867
120+206.938	76.000	79.302	2.867
120+209.805	76.000	79.300	14.903
120+224.708	76.240	79.289	8.940
120+233.648	76.400	79.283	5.187
120+238.835	76.470	79.279	23.606
120+262.441	76.860	79.262	15.531
120+277.972	76.900	79.251	10.344
120+288.316	76.850	79.244	11.581
120+299.897	76.950	79.236	10.701
120+310.598	77.080	79.228	2.646
120+313.244	77.060	79.226	13.718
120+326.962	77.160	79.216	19.498
120+346.460	77.320	79.203	15.075
120+361.535	77.600	79.192	17.125
120+378.660	77.720	79.180	9.640
120+388.300	77.940	79.173	11.700
120+400.000	77.985	79.165	

Andamento planimetrico: RP= 236.00 m — RETTIFILO L= 1677.38 m

DISEGNI DI RIFERIMENTO

DESCRIZIONE	CODICE

NOTE GENERALI

CARATTERISTICHE DEI MATERIALI

COMMITTENTE: RFI RETE FERROVIARIA ITALIANA GRUPPO FERROVIE DELLO STATO ITALIANE

ALTA SORVEGLIANZA: ITALFERR GRUPPO FERROVIE DELLO STATO ITALIANE

GENERAL CONTRACTOR: Cepav due

INFRASTRUTTURE FERROVIARIE STRATEGICHE DEFINITE DALLA LEGGE OBIETTIVO N. 443/01

LINEA A.V. /A.C. TORINO - VENEZIA Tratta MILANO - VERONA
Lotto funzionale Brescia-Verona
PROGETTO DEFINITIVO

PROFILO LONGITUDINALE LINEA A.C.
DA KM 119+500.000 A KM 120+400.000
TAVOLA N° 104

IL PROGETTISTA saipem spa Tommaso Taranta — IL PROGETTISTA INTEGRATORE saipem spa Tommaso Taranta

ALTA SORVEGLIANZA ITALFERR

Verificato	Data	Approvato	Data

COMMESSA	LOTTO	FASE	ENTE	TIPO DOC.	OPERA/DISCIPLINA	PROGR.	REV.	SCALA
IN05	00	D	E2	F7	IF0001	104	1	1:1000/1:100

PROGETTAZIONE GENERAL CONTRACTOR

Rev.	Data	Descrizione	Redatto	Data	Verificato	Data	Approvato	Data
0	31/03/14	EMISSIONE PER CDS	M.T.	31/03/14	GHELFI	31/03/14	LAZZARI	31/03/14
1	01/07/14	REVISIONE PER CDS	M.T.	01/07/14	TROTTA	01/07/14	LAZZARI	01/07/14
2								
3								

Autorizzato/Data: Consorzio Cepav due Project Director (Ing. F. Lombardi) Data: ____

Saipem S.p.a. COMM. 032121 — Data: 01/07/14 — Doc.N. IN0500DE2F7IF00011041

Progetto cofinanziato dalla Unione Europea — CUP: F81H91000000008

Scala di plot: 1:1