| Provincia | VERONA |
|---|---|
| Comune | CASTELNUOVO DEL GARDA |
| Livellette | SALITA L= 2220.15 m DH= 26.19 m p= 0.01180 / DISCESA L= 1716.88 m DH= −7.41 m p= −0.00432 |
| Progressive livellette | 126+557.578 |

| | |
|---|---|
| Qp | 106.280 |
| Δp | −0.01611 |
| RV | −30000.000 |
| t | 241.69 |
| f | −0.974 |

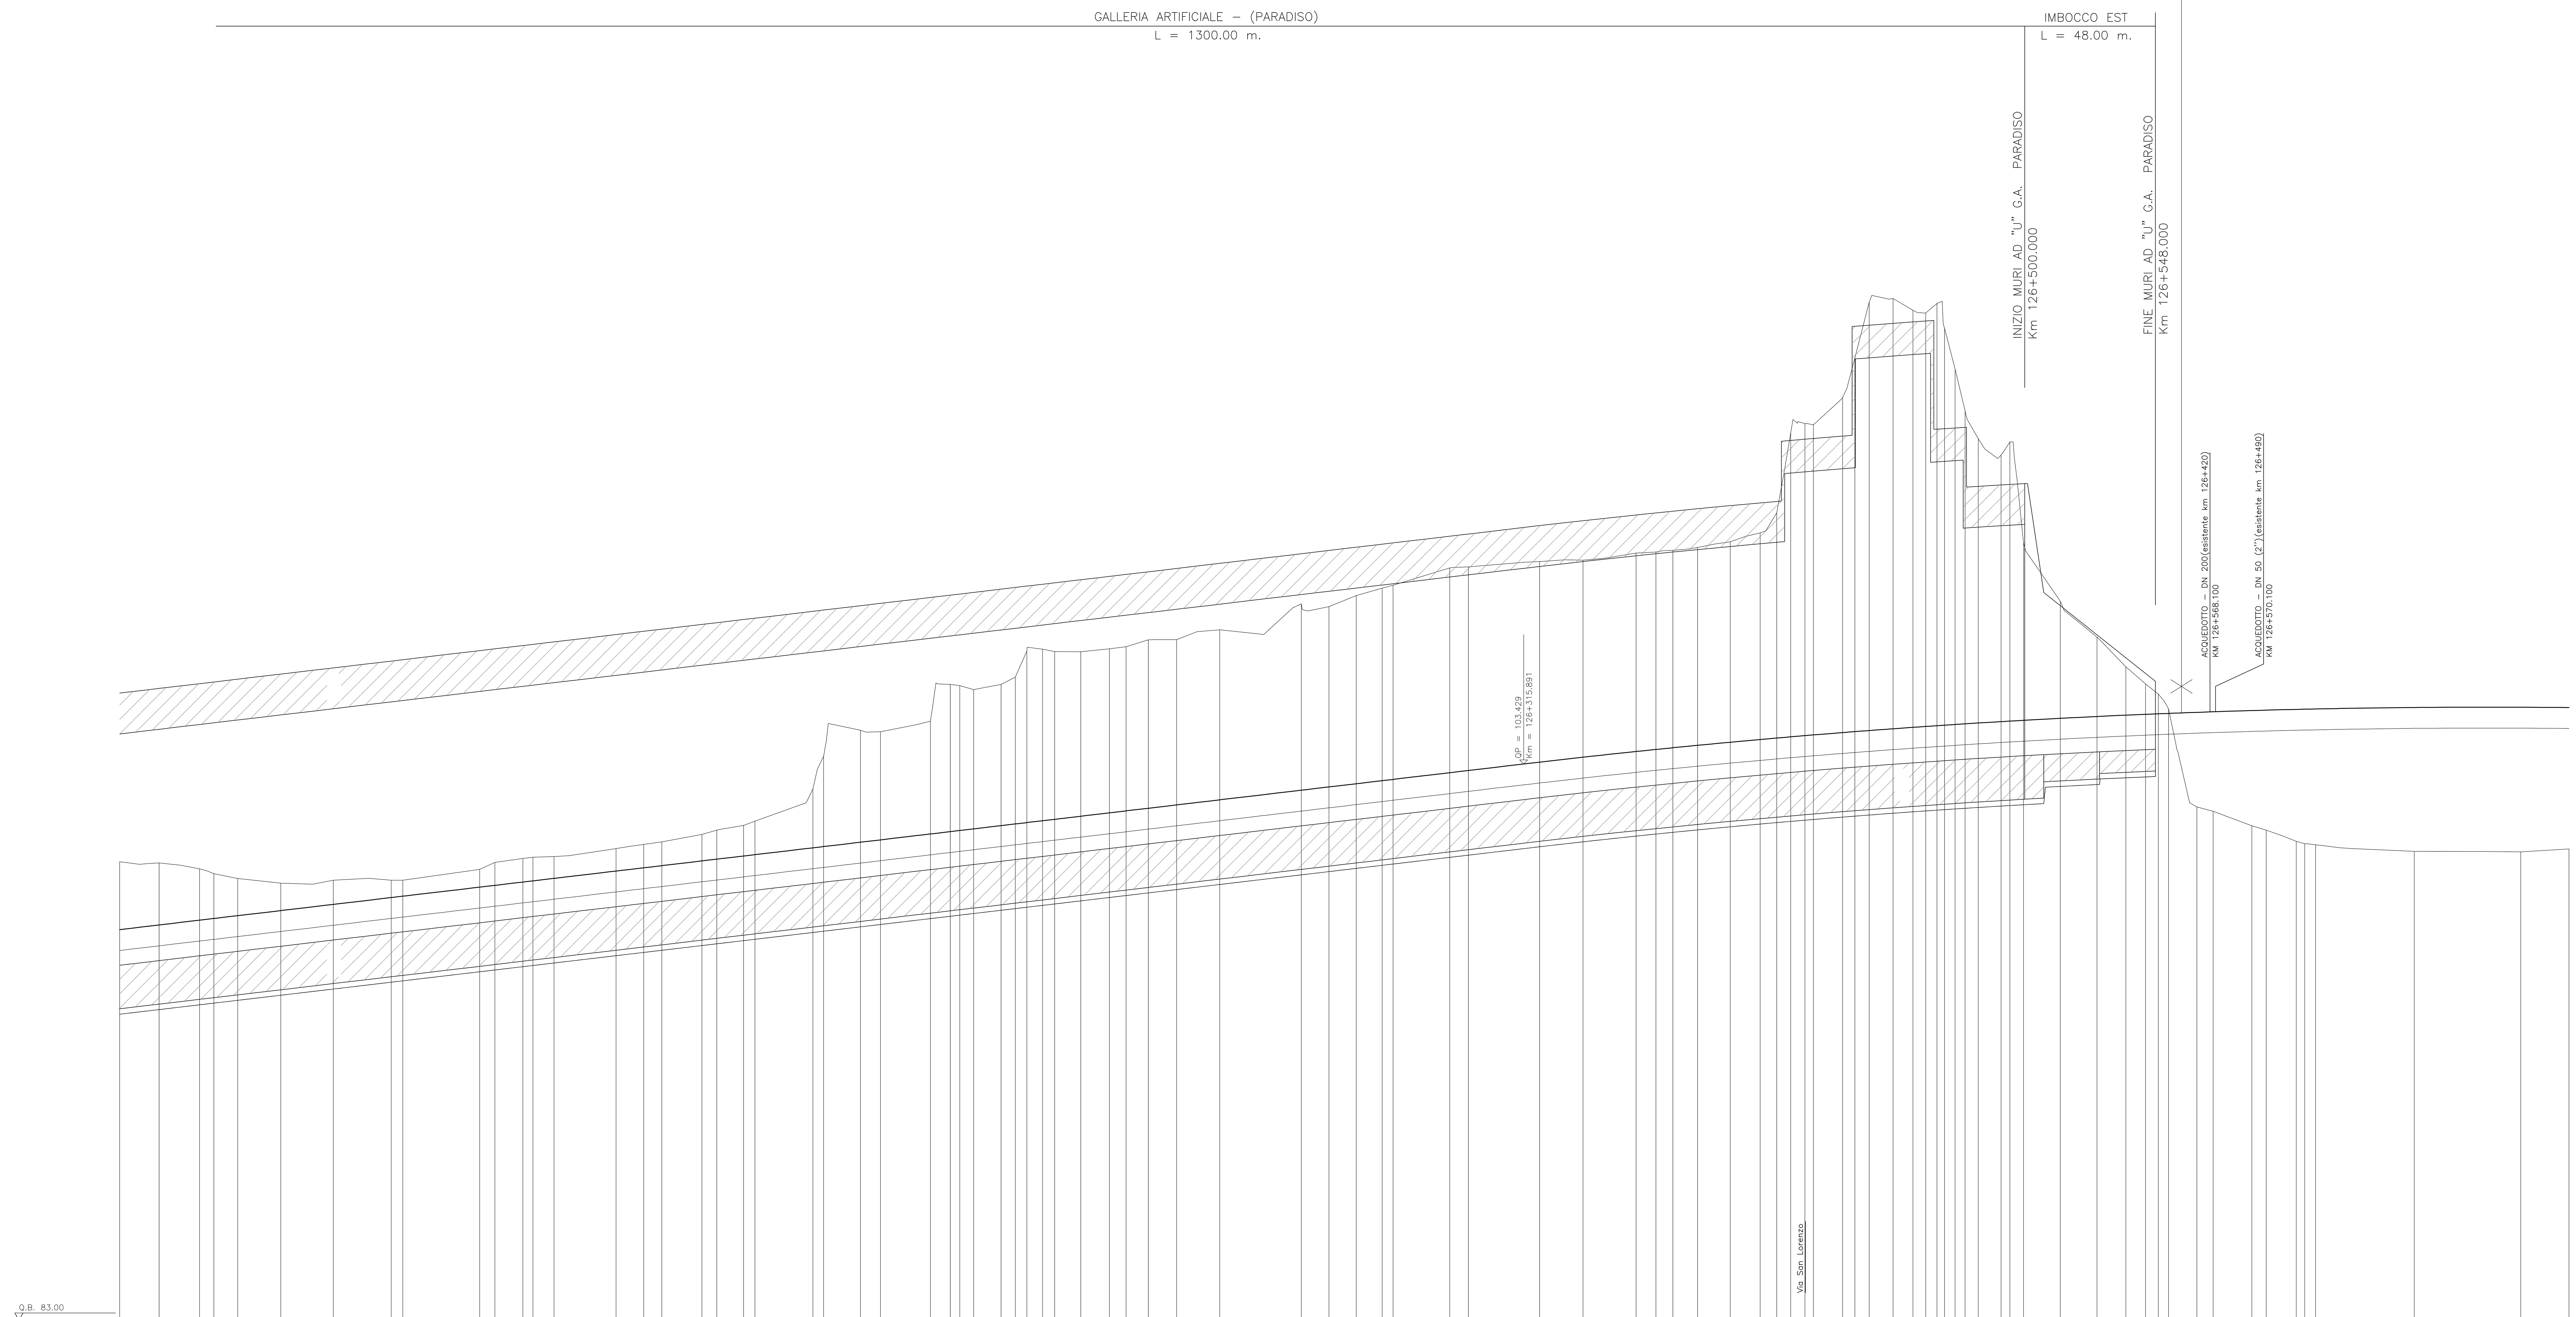


| Progressive | Quote Terreno | Quote Progetto |
|---|---|---|
| 125+800.000 | 99.838 | 97.343 |
| 125+814.486 | 99.790 | 97.514 |
| 125+815.596 | 99.779 | 97.527 |
| 125+829.338 | 99.580 | 97.689 |
| 125+834.626 | 99.400 | 97.752 |
| 125+843.392 | 99.220 | 97.855 |
| 125+859.200 | 99.050 | 98.042 |
| 125+878.490 | 99.160 | 98.269 |
| 125+899.799 | 99.160 | 98.521 |
| 125+904.066 | 99.160 | 98.571 |
| 125+932.280 | 99.560 | 98.904 |
| 125+937.861 | 99.810 | 98.970 |
| 125+948.187 | 99.960 | 99.091 |
| 125+951.880 | 100.000 | 99.135 |
| 125+959.624 | 100.030 | 99.226 |
| 125+982.395 | 100.320 | 99.495 |
| 125+992.581 | 100.470 | 99.615 |
| 125+999.219 | 100.570 | 99.693 |
| 126+013.940 | 100.840 | 99.867 |
| 126+019.440 | 101.000 | 99.932 |
| 126+029.274 | 101.170 | 100.048 |
| 126+033.492 | 101.330 | 100.098 |
| 126+051.596 | 101.976 | 100.311 |
| 126+054.728 | 102.510 | 100.348 |
| 126+058.643 | 103.710 | 100.394 |
| 126+072.186 | 104.670 | 100.554 |
| 126+079.546 | 104.610 | 100.641 |
| 126+097.933 | 105.000 | 100.858 |
| 126+105.208 | 106.350 | 100.944 |
| 126+108.700 | 106.310 | 100.985 |
| 126+113.816 | 106.160 | 101.045 |
| 126+123.897 | 106.350 | 101.164 |
| 126+129.084 | 106.620 | 101.225 |
| 126+133.352 | 107.580 | 101.276 |
| 126+139.116 | 107.650 | 101.344 |
| 126+143.598 | 107.560 | 101.396 |
| 126+153.145 | 107.550 | 101.509 |
| 126+163.681 | 107.660 | 101.633 |
| 126+169.827 | 107.740 | 101.706 |
| 126+177.987 | 107.990 | 101.802 |
| 126+188.434 | 108.000 | 101.925 |
| 126+204.235 | 108.360 | 102.112 |
| 126+234.193 | 109.310 | 102.465 |
| 126+244.360 | 109.210 | 102.585 |
| 126+254.404 | 109.620 | 102.704 |
| 126+263.938 | 109.890 | 102.816 |
| 126+267.900 | 110.000 | 102.863 |
| 126+288.743 | 110.630 | 103.109 |
| 126+295.586 | 110.670 | 103.189 |
| 126+321.787 | 110.870 | 103.498 |
| 126+337.706 | 110.920 | 103.678 |
| 126+357.203 | 111.180 | 103.888 |
| 126+364.473 | 111.220 | 103.963 |
| 126+370.741 | 111.280 | 104.026 |
| 126+379.810 | 111.380 | 104.115 |
| 126+391.836 | 111.590 | 104.229 |
| 126+402.822 | 111.920 | 104.328 |
| 126+408.894 | 112.660 | 104.382 |
| 126+414.027 | 115.600 | 104.426 |
| 126+419.269 | 115.940 | 104.470 |
| 126+422.356 | 115.890 | 104.496 |
| 126+433.055 | 116.890 | 104.582 |
| 126+437.621 | 118.350 | 104.618 |
| 126+442.864 | 120.400 | 104.658 |
| 126+451.598 | 120.530 | 104.723 |
| 126+458.922 | 120.100 | 104.775 |
| 126+463.596 | 120.000 | 104.808 |
| 126+467.730 | 120.350 | 104.836 |
| 126+470.577 | 119.440 | 104.855 |
| 126+474.431 | 117.940 | 104.880 |
| 126+478.097 | 116.400 | 104.904 |
| 126+482.919 | 115.380 | 104.934 |
| 126+491.344 | 114.780 | 104.986 |
| 126+494.535 | 115.260 | 105.004 |
| 126+499.538 | 111.560 | 105.033 |
| 126+513.104 | 109.410 | 105.107 |
| 126+526.580 | 108.090 | 105.175 |
| 126+537.191 | 107.000 | 105.223 |
| 126+544.395 | 106.370 | 105.254 |
| 126+549.092 | 106.000 | 105.274 |
| 126+552.842 | 105.460 | 105.288 |
| 126+557.578 | 103.309 | 105.306 |
| 126+563.278 | 101.850 | 105.327 |
| 126+569.224 | 101.690 | 105.348 |
| 126+583.453 | 101.160 | 105.392 |
| 126+588.724 | 101.000 | 105.407 |
| 126+599.777 | 100.590 | 105.435 |
| 126+602.889 | 100.500 | 105.442 |
| 126+606.877 | 100.460 | 105.450 |
| 126+643.122 | 100.220 | 105.504 |
| 126+682.246 | 100.200 | 105.514 |
| 126+700.000 | 100.308 | 105.501 |

Sezioni: S687, 1494, 1495, 1496

Ettometriche: 8, 9, 0 (126), 1, 2, 3, 4, 5, 6, 7

Parziali: 14.486, 13.742, 5.288, 8.766, 15.808, 19.290, 21.309, 4.267, 28.214, 5.581, 10.326, 3.693, 7.744, 22.771, 10.186, 6.638, 14.721, 5.500, 9.834, 4.218, 18.104, 3.132, 3.915, 13.543, 7.360, 18.387, 7.275, 3.492, 5.116, 10.081, 5.187, 4.268, 5.764, 4.482, 9.547, 10.536, 6.146, 8.160, 10.447, 15.801, 29.958, 10.167, 10.044, 9.534, 3.962, 20.843, 6.843, 26.201, 15.919, 19.497, 7.270, 6.268, 9.069, 12.026, 10.986, 6.072, 5.133, 5.242, 3.087, 10.699, 4.566, 5.243, 8.734, 7.324, 4.674, 4.134, 2.847, 3.854, 3.666, 4.822, 8.425, 3.191, 5.003, 13.566, 13.476, 10.611, 7.204, 4.697, 3.750, 4.736, 5.700, 5.946, 14.229, 5.271, 11.053, 3.112, 3.988, 36.245, 39.124, 17.754

Andamento planimetrico: RP= 236.00 m; R= 8000.00 m; SV= 989.51 m; H= 7.5 cm

## DISEGNI DI RIFERIMENTO

| DESCRIZIONE | CODICE |
|---|---|

## NOTE GENERALI

## CARATTERISTICHE DEI MATERIALI

COMMITTENTE: RFI RETE FERROVIARIA ITALIANA – GRUPPO FERROVIE DELLO STATO ITALIANE

ALTA SORVEGLIANZA: ITALFERR – GRUPPO FERROVIE DELLO STATO ITALIANE

GENERAL CONTRACTOR: Cepav due

INFRASTRUTTURE FERROVIARIE STRATEGICHE DEFINITE DALLA LEGGE OBIETTIVO N. 443/01

LINEA A.V. /A.C. TORINO - VENEZIA Tratta MILANO - VERONA
Lotto funzionale Brescia-Verona
PROGETTO DEFINITIVO

# PROFILO LONGITUDINALE LINEA A.C.

DA KM 125+800.000 A KM 126+700.000

TAVOLA N° 111

IL PROGETTISTA: saipem spa – Tommaso Taranta
IL PROGETTISTA INTEGRATORE: saipem spa – Tommaso Taranta

ALTA SORVEGLIANZA ITALFERR

| Verificato | Data | Approvato | Data |
|---|---|---|---|
| | | | |

| COMMESSA | LOTTO | FASE | ENTE | TIPO DOC. | OPERA/DISCIPLINA | PROGR. | REV. | SCALA |
|---|---|---|---|---|---|---|---|---|
| IN05 | 00 | D | E2 | F7 | IF0001 | 111 | 1 | 1:1000/1:100 |

PROGETTAZIONE GENERAL CONTRACTOR

| Rev. | Data | Descrizione | Redatto | Data | Verificato | Data | Approvato | Data |
|---|---|---|---|---|---|---|---|---|
| 0 | 31/03/14 | EMISSIONE PER CDS | M.T. | 31/03/14 | GHELFI | 31/03/14 | LAZZARI | 31/03/14 |
| 1 | 01/07/14 | REVISIONE PER CDS | M.T. | 01/07/14 | TROTTA | 01/07/14 | LAZZARI | 01/07/14 |
| 2 | | | | | | | | |
| 3 | | | | | | | | |

Autorizzato/Data: Consorzio Cepav due – Project Director (Ing. F. Lombardi) – Data:

Saipem S.p.a. COMM. 032121 | Data: 01/07/14 | Doc.N. IN0500DE2F7IF00011111

Progetto cofinanziato dalla Unione Europea

CUP: F81H91000000008

Scala di plot: 1:1