


Sottocampi	N. moduli fotovoltaici	Tracker da 36 moduli	Tracker da 24 moduli	Tracker da 12 moduli	Tracker da 6 moduli
Sottocampo A1	1.908	34	12	20	26
Sottocampo A2	2.784	68	5	7	22
Sottocampo A3	3.648	82	16	16	20
Sottocampo A4	4.308	98	18	20	18
Sottocampo A5	804	16	5	6	6
Sottocampo A6	3.540	76	18	20	22
Sottocampo B1	1.788	34	13	13	16
Sottocampo B2	4.140	92	19	20	22
Sottocampo B3	6.456	158	19	14	24
Sottocampo B4	3.588	90	4	11	20
Sottocampo B5	7.404	184	20	19	12
Sottocampo B6	6.564	156	18	30	26
Sottocampo B7	544	104	56	25	26
Sottocampo B8	2.040	46	4	18	12
Sottocampo C1	358	86	11	14	10
Sottocampo C2	6.192	142	24	19	46
Sottocampo C3	1.212	0	28	30	30
Sottocampo C4	1.452	26	8	15	24
Sottocampo C5	4.812	86	41	39	44
Sottocampo C6	5.892	80	101	37	24

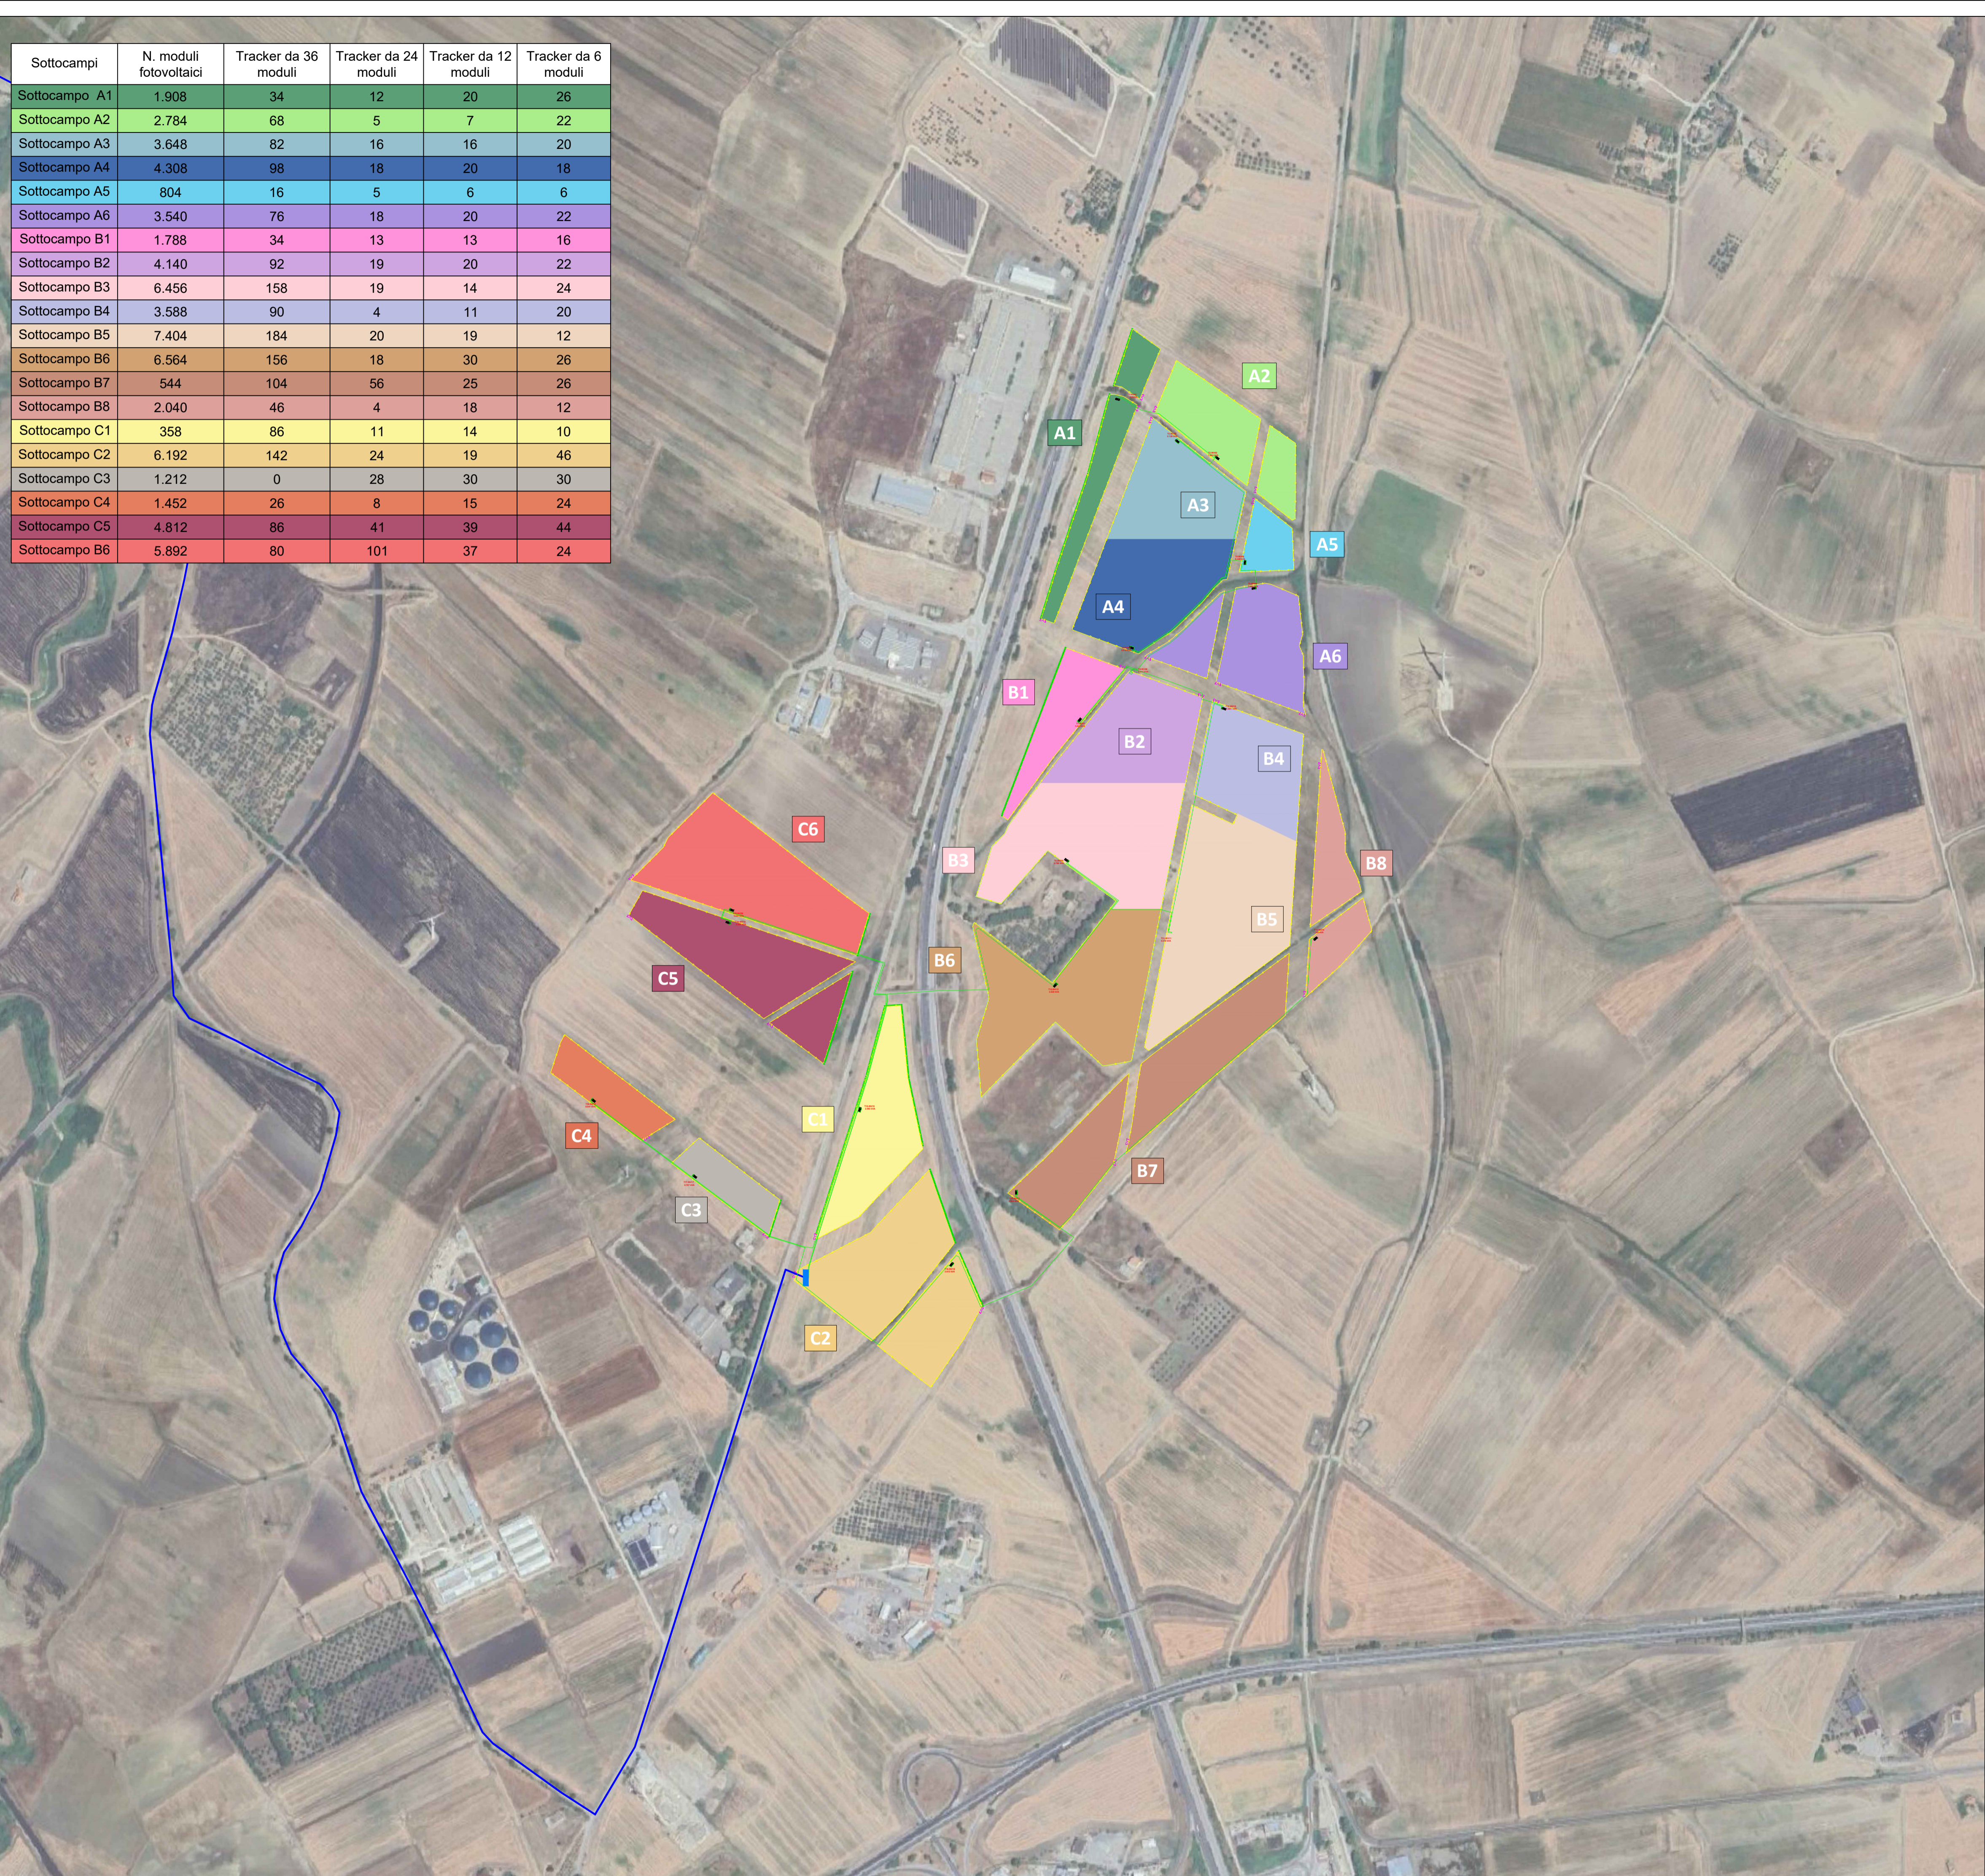

LEGENDA

- Tracker 36 moduli
- Tracker 24 moduli
- Tracker 12 moduli
- Tracker 6 moduli
- Elettrodotto MT per collegamento alla SSE
- Cavo MT
- Cabina Inverter
- Strada interna al campo
- Recinzione perimetrale ed accessi
- Opere di mitigazione
- Opere di rete
- Sottostazione Utente
- Elettrodotto AT per collegamento alle opere di rete
- Cabina di smistamento + control room



COMUNE DI CANDELA
PROVINCIA DI FOGGIA

Progetto per la realizzazione di un impianto fotovoltaico con potenza pari a 54,365 MWp, delle opere connesse e delle infrastrutture indispensabili da ubicarsi nel Comune di Candela, in località "Serra Giardino", ricadente in area industriale e nel buffer 500 mt dagli stabilimenti industriali (ai sensi dell'art. 20 c.8 c-ter punto 2 - art 22 bis - DL Agricoltura 63/2024, convertito in L. n°101/2024)

PROGETTO DEFINITIVO

Layout di progetto con sottocampi

COD. ID.	Descrizione	N. elaborato	Data	Scala
PD	Definitiva	4.2.9.4	08/2024	1:5.000

REVISIONI					
REV.	DATA	DESCRIZIONE	ESEGUITO	VERIFICATO	APPROVATO
00	AGOSTO 2024	PRIMA EMISSIONE	M.P.G.	A.C.	MAGNOTTA

COMMITTENTE:
Q Energy Renewables 2 S.r.l.
Via Gorani, 4
20124 Milano (MI) Italia
q-energyrenewables2 srl@legalmail.it

PROGETTAZIONE:
MAXIMA INGEGNERIA S.R.L.
Direttore tecnico: Ing. Massimo Magnotta
via Marco Partiglio n.48 - 70124 BARI
pec: ggsdi@pec.it
P.IVA: 06948690729

CONSULENTI:
Dott. Geol. Rosario Antonio Falcone
e-mail: rosario.falcone@bero.it
Ing. Orazio Buonamico
e-mail: orazio.b2@gmail.com

Dott. Antonio Mesisca
e-mail: mesisca.antonio@virgilio.it
Dott. Diego Zullo
e-mail: diegoantonio.zullo@gmail.com

ECOING S.R.L.
Società di Ingegneria per l'ambiente ed il territorio
Ing. Salvatore Adamo
via Dalmazia n° 30 - 70121 - BARI