Firmato digitalmente da:

Lombardi Ludovico

Firmato il 11/10/2024 16:38

Seriale Certificato: 3036744

Valido dal 30/11/2023 al 30/11/2026

InfoCamere Qualified Electronic Signature CA

TIPICO 1

SINGOLA TERNA DI CONDUTTORI
TIPICO CAVIDOTTO IN TERRENO AGRICOLO

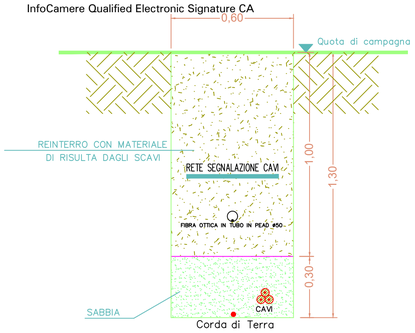

TIPICO 2

DOPPIA TERNA DI CONDUTTORI
TIPICO CAVIDOTTO IN TERRENO AGRICOLO

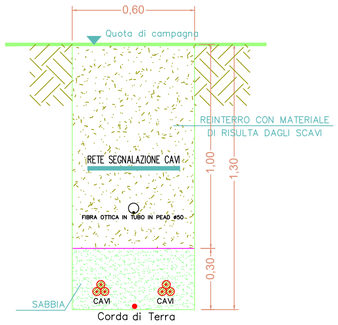

TIPICO 3

TRIPLA TERNA DI CONDUTTORI
TIPICO CAVIDOTTO IN TERRENO AGRICOLO

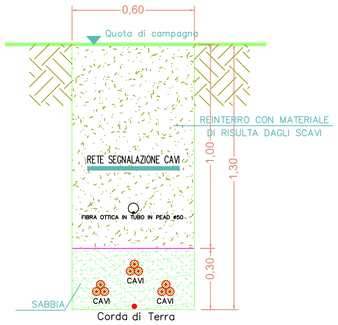

TIPICO 3

TRIPLA TERNA DI CONDUTTORI
TIPICO CAVIDOTTO IN TERRENO AGRICOLO

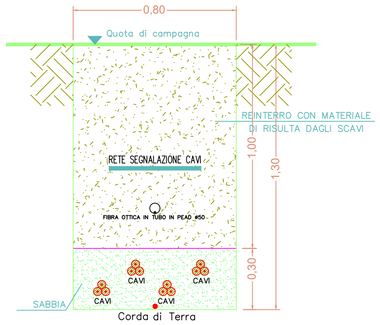

TIPICO 5

SINGOLA TERNA DI CONDUTTORI
TIPICO CAVIDOTTO SOTTO STRADA IN STERRATO

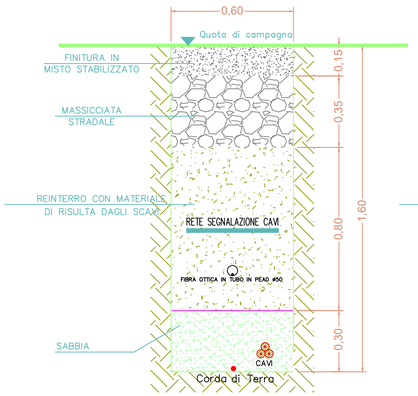

TIPICO 6

DOPPIA TERNA DI CONDUTTORI
TIPICO CAVIDOTTO SOTTO STRADA IN STERRATO

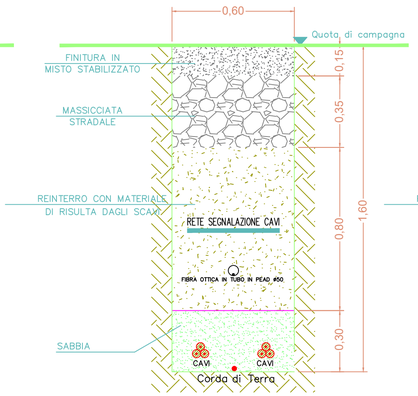

TIPICO 7

TRIPLA TERNA DI CONDUTTORI
TIPICO CAVIDOTTO SOTTO STRADA IN STERRATO

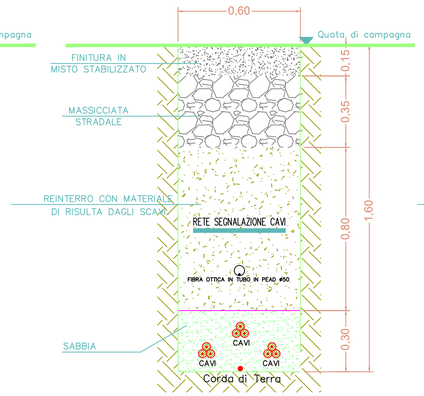

TIPICO 7

TRIPLA TERNA DI CONDUTTORI
TIPICO CAVIDOTTO SOTTO STRADA IN STERRATO

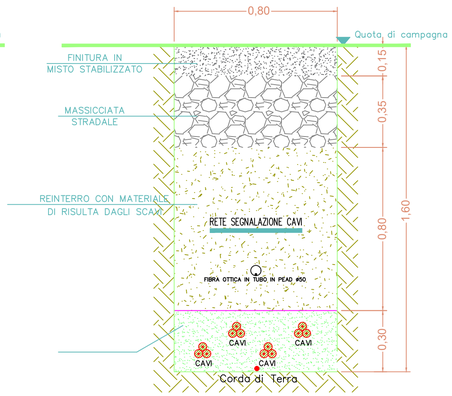

TIPICO 9

SINGOLA TERNA DI CONDUTTORI
TIPICO CAVIDOTTO SOTTO STRADA IN ASFALTO

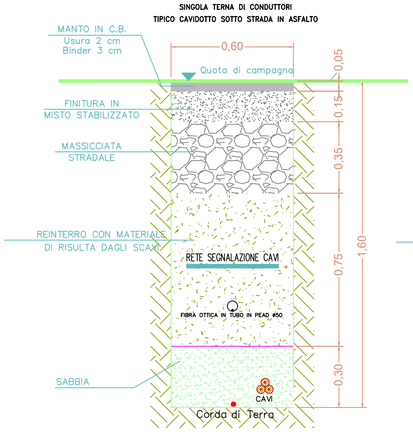

TIPICO 10

DOPPIA TERNA DI CONDUTTORI
TIPICO CAVIDOTTO SOTTO STRADA IN ASFALTO

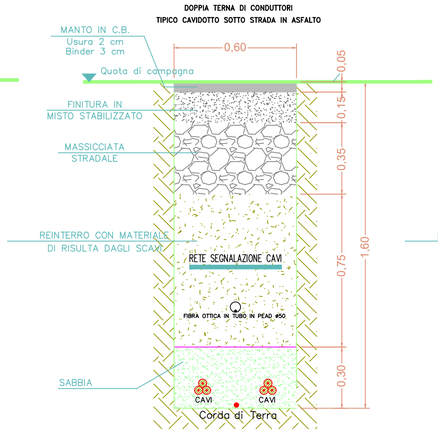

TIPICO 11

TRIPLA TERNA DI CONDUTTORI
TIPICO CAVIDOTTO SOTTO STRADA IN ASFALTO

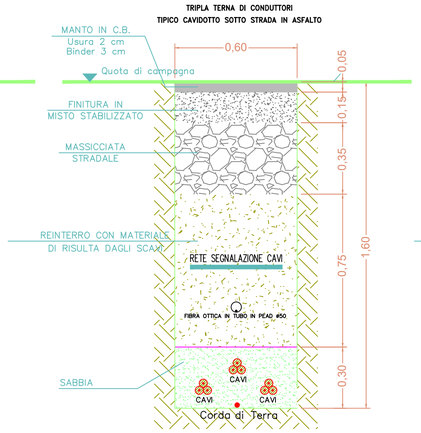

TIPICO 11

TRIPLA TERNA DI CONDUTTORI
TIPICO CAVIDOTTO SOTTO STRADA IN ASFALTO

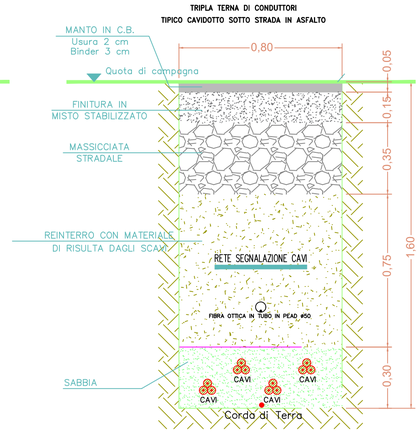

COMUNE DI CANDELA

PROVINCIA DI FOGGIA

Progetto per la realizzazione di un impianto fotovoltaico con potenza pari a 54,365 MWp, delle opere connesse e delle infrastrutture indispensabili da ubicarsi nel Comune di Candela, in località "Serra Giardino", ricadente in area industriale e nel buffer 500 mt dagli stabilimenti industriali

(ai sensi dell'art. 20 c.8 c-ter punto 2 - art 22 bis - DL Agricoltura 63/2024, convertito in L. n°101/2024)

PROGETTO DEFINITIVO

Sezioni tipiche cavidotto

COD. ID.				
Livello prog.	Tipo documentazione	N. elaborato	Data	Scala
PD	Definitiva	4.2.9.11	08/2024	1:15
Nome file				

REVISIONI

REV.	DATA	DESCRIZIONE	ESEGUITO	VERIFICATO	APPROVATO
00	AGOSTO 2024	PRIMA EMISSIONE	N.P.	A.C.	MAGNOTTA

COMMITTENTE:

Q Energy Renewables 2 S.r.l.

Q-Energy Renewables 2 s.r.l.
Via Gorani, 4
20124 Milano (MI) Italia
q-energyrenewables2srl@legalmail.it

PROGETTAZIONE:

MAXIMA INGEGNERIA
innovazione e sostenibilità

MAXIMA INGEGNERIA S.R.L.
Direttore tecnico: Ing. Massimo Magnotta
via Marco Partipilo n.48 - 70124 BARI
pec: gpsd@pec.it
P.IVA: 06948690729

Documento firmato da:
Magnotta Massimo
11.10.2024 10:10:38 UTC

CONSULENTI:

Dott. Geol. Rosario Antonio Falcone
e-mail: antonow.falcone@libero.it

Dott. Antonio Mesisca
e-mail: mesisca.antonio@virgilio.it

Ing. Orazio Buonamico
e-mail: orazio.82@gmail.com

Dott. Diego Zullo
e-mail: diegoantonio.zullo@gmail.com

ECOING

ECOING S.R.L.
Società di Ingegneria
per l'ambiente ed il territorio
Ing. Salvatore Adamo
via Dalmazia n° 30 - 70121 - BARI