


Provincia		VERONA
Comune		SONA
Livelle	DISCESA L= 1488.05 m	DH= -7,38 m
Progressive livelle		p= -0.00496

DISEGNI DI RIFERIMENTO	
DESCRIZIONE	CODICE

NOTE GENERALI

CARATTERISTICHE DEI MATERIALI

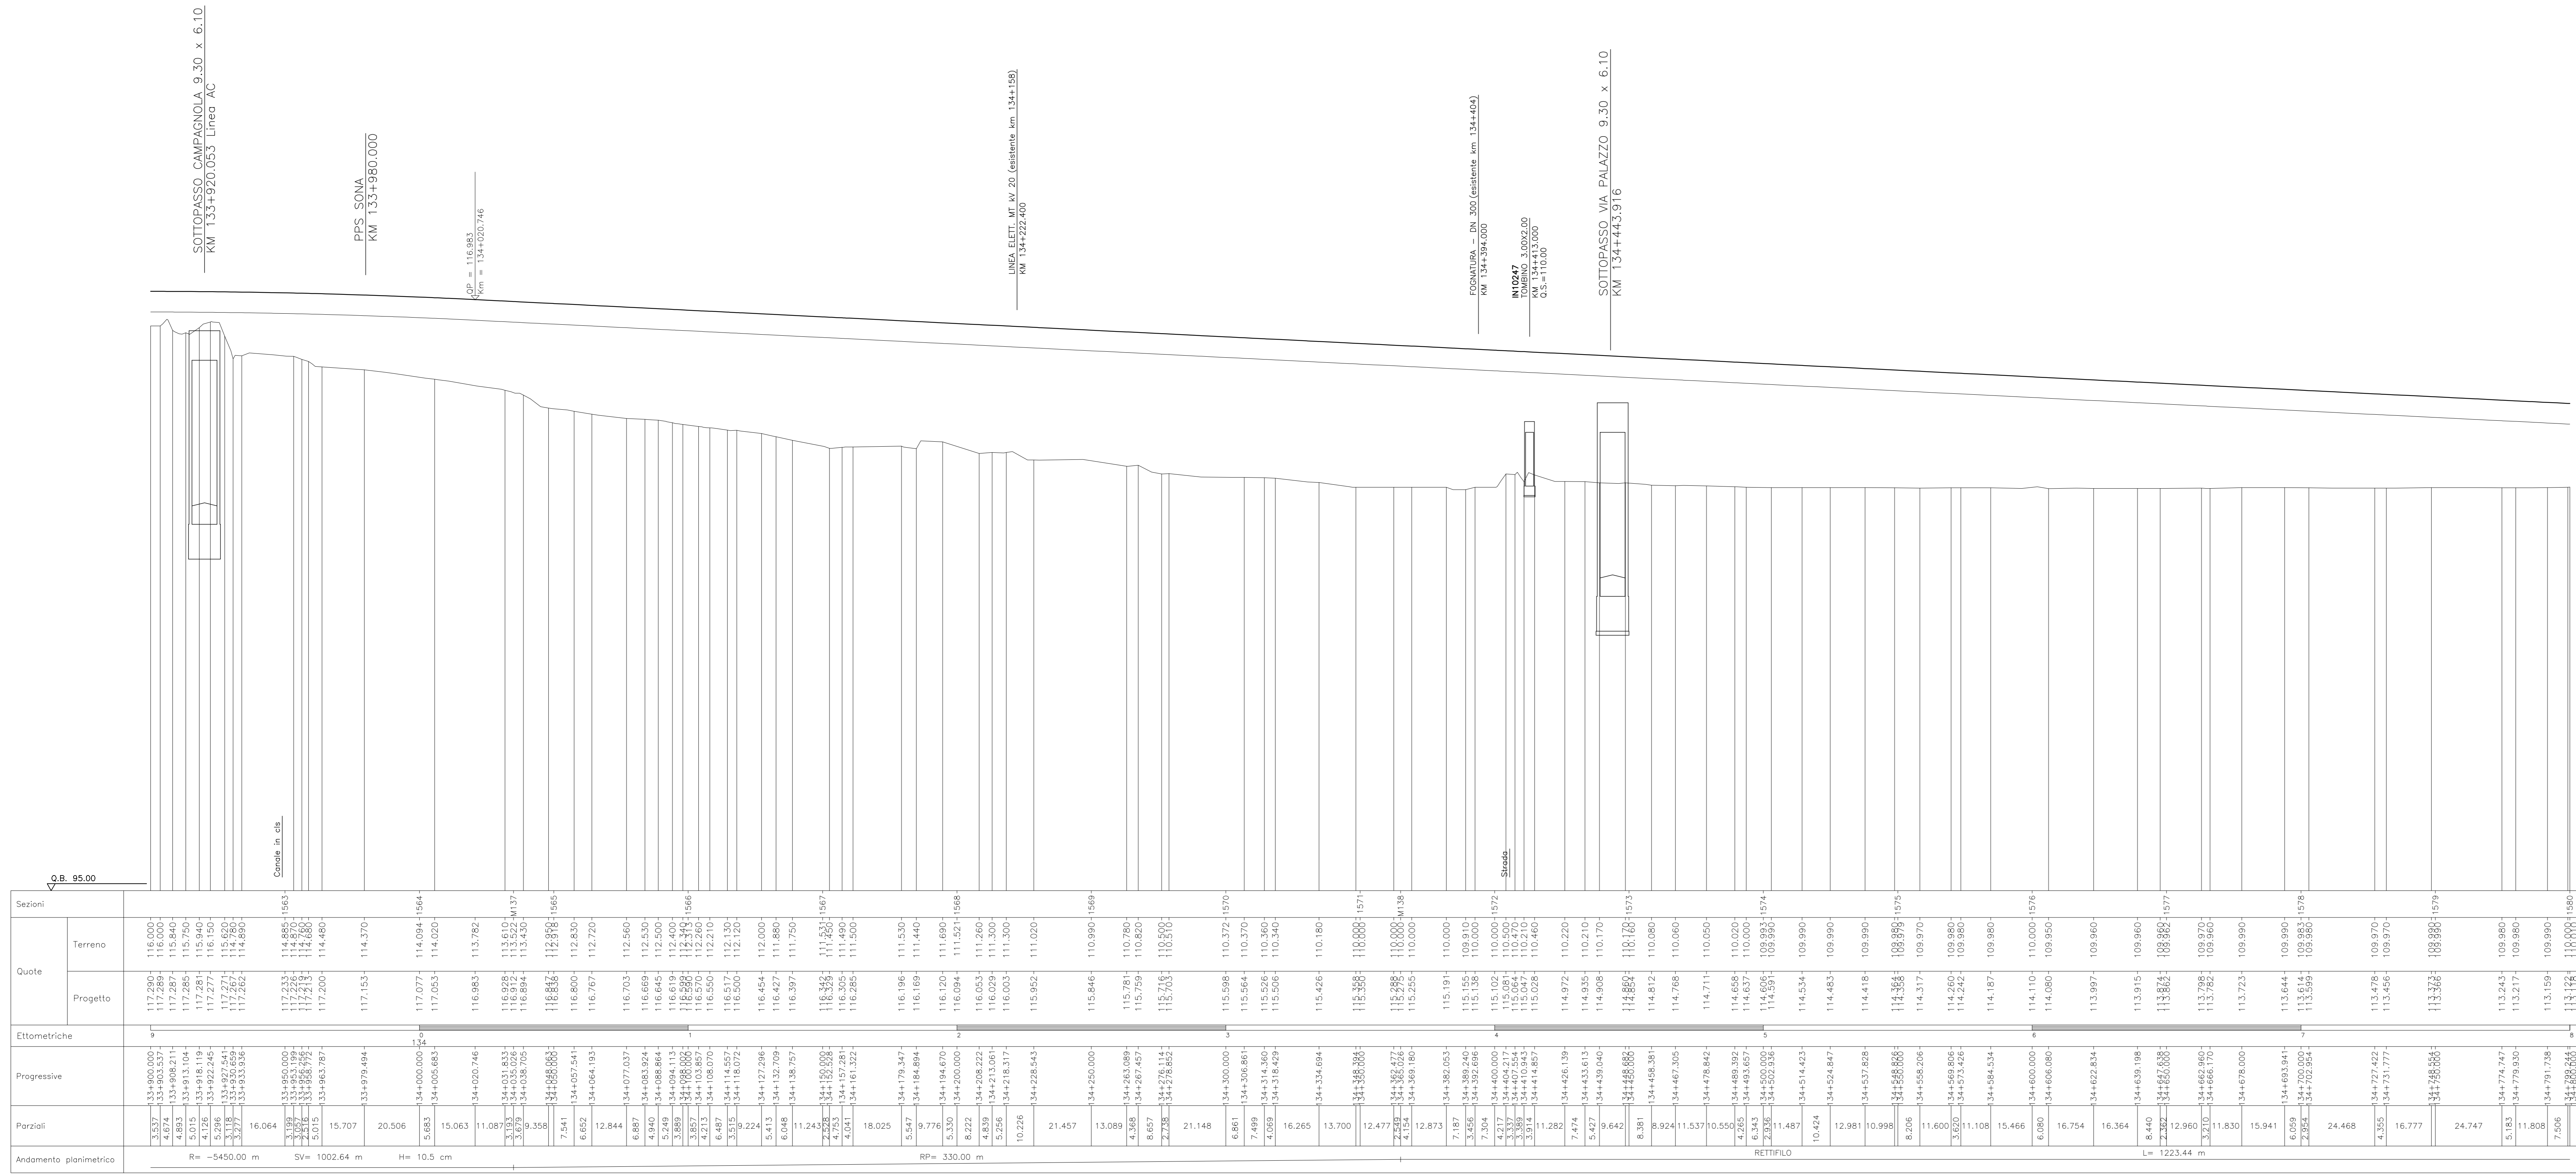

COMMITTENTE: **RFI** RETE FERROVIARIA ITALIANA GRUPPO FERROVIE DELLO STATO ITALIANE

ALTA Sorveglianza: **ITALFERR** GRUPPO FERROVIE DELLO STATO ITALIANE

GENERAL CONTRACTOR: **Cepav due**

INFRASTRUTTURE FERROVIARIE STRATEGICHE DEFINITE DALLA LEGGE OBIETTIVO N. 443/01

LINEA A.V. /A.C. TORINO - VENEZIA Tratta MILANO - VERONA
 Lotto funzionale Brescia-Verona
PROGETTO DEFINITIVO

PROFILO LONGITUDINALE LINEA A.C.
 DA KM 133+900.000 A KM 134+800.000

TAVOLA N° 120

ALTA Sorveglianza: **ITALFERR**

COMMESSA	LOTTO	FASE	ENTE	TPO.DOC.	OPERA/DESCRIZIONE	PROGR.	REV.	SCALA
IN05	00	D	E2	F7	IF0001	120	1	1:1000/1:100

PROGETTAZIONE GENERALI CONTRACTOR		Autorizzato/Date	
Rev.	Data	Disegnato	Consegnato
0	31/03/14	EMMISSIONE PER CDS	
1	01/07/14	REVISIONE PER CDS	
2			
3			

Scalatura di p.lor: 1:1

Scale of plot: 1:1