


Provincia	VERONA
Comune	SOMMAMACAPAGNA
Livellette	
Progressive livellette	

DESEGNI DI RIFERIMENTO

DESCRIZIONE CODICE

NOTE GENERALI

CARATTERISTICHE DEI MATERIALI

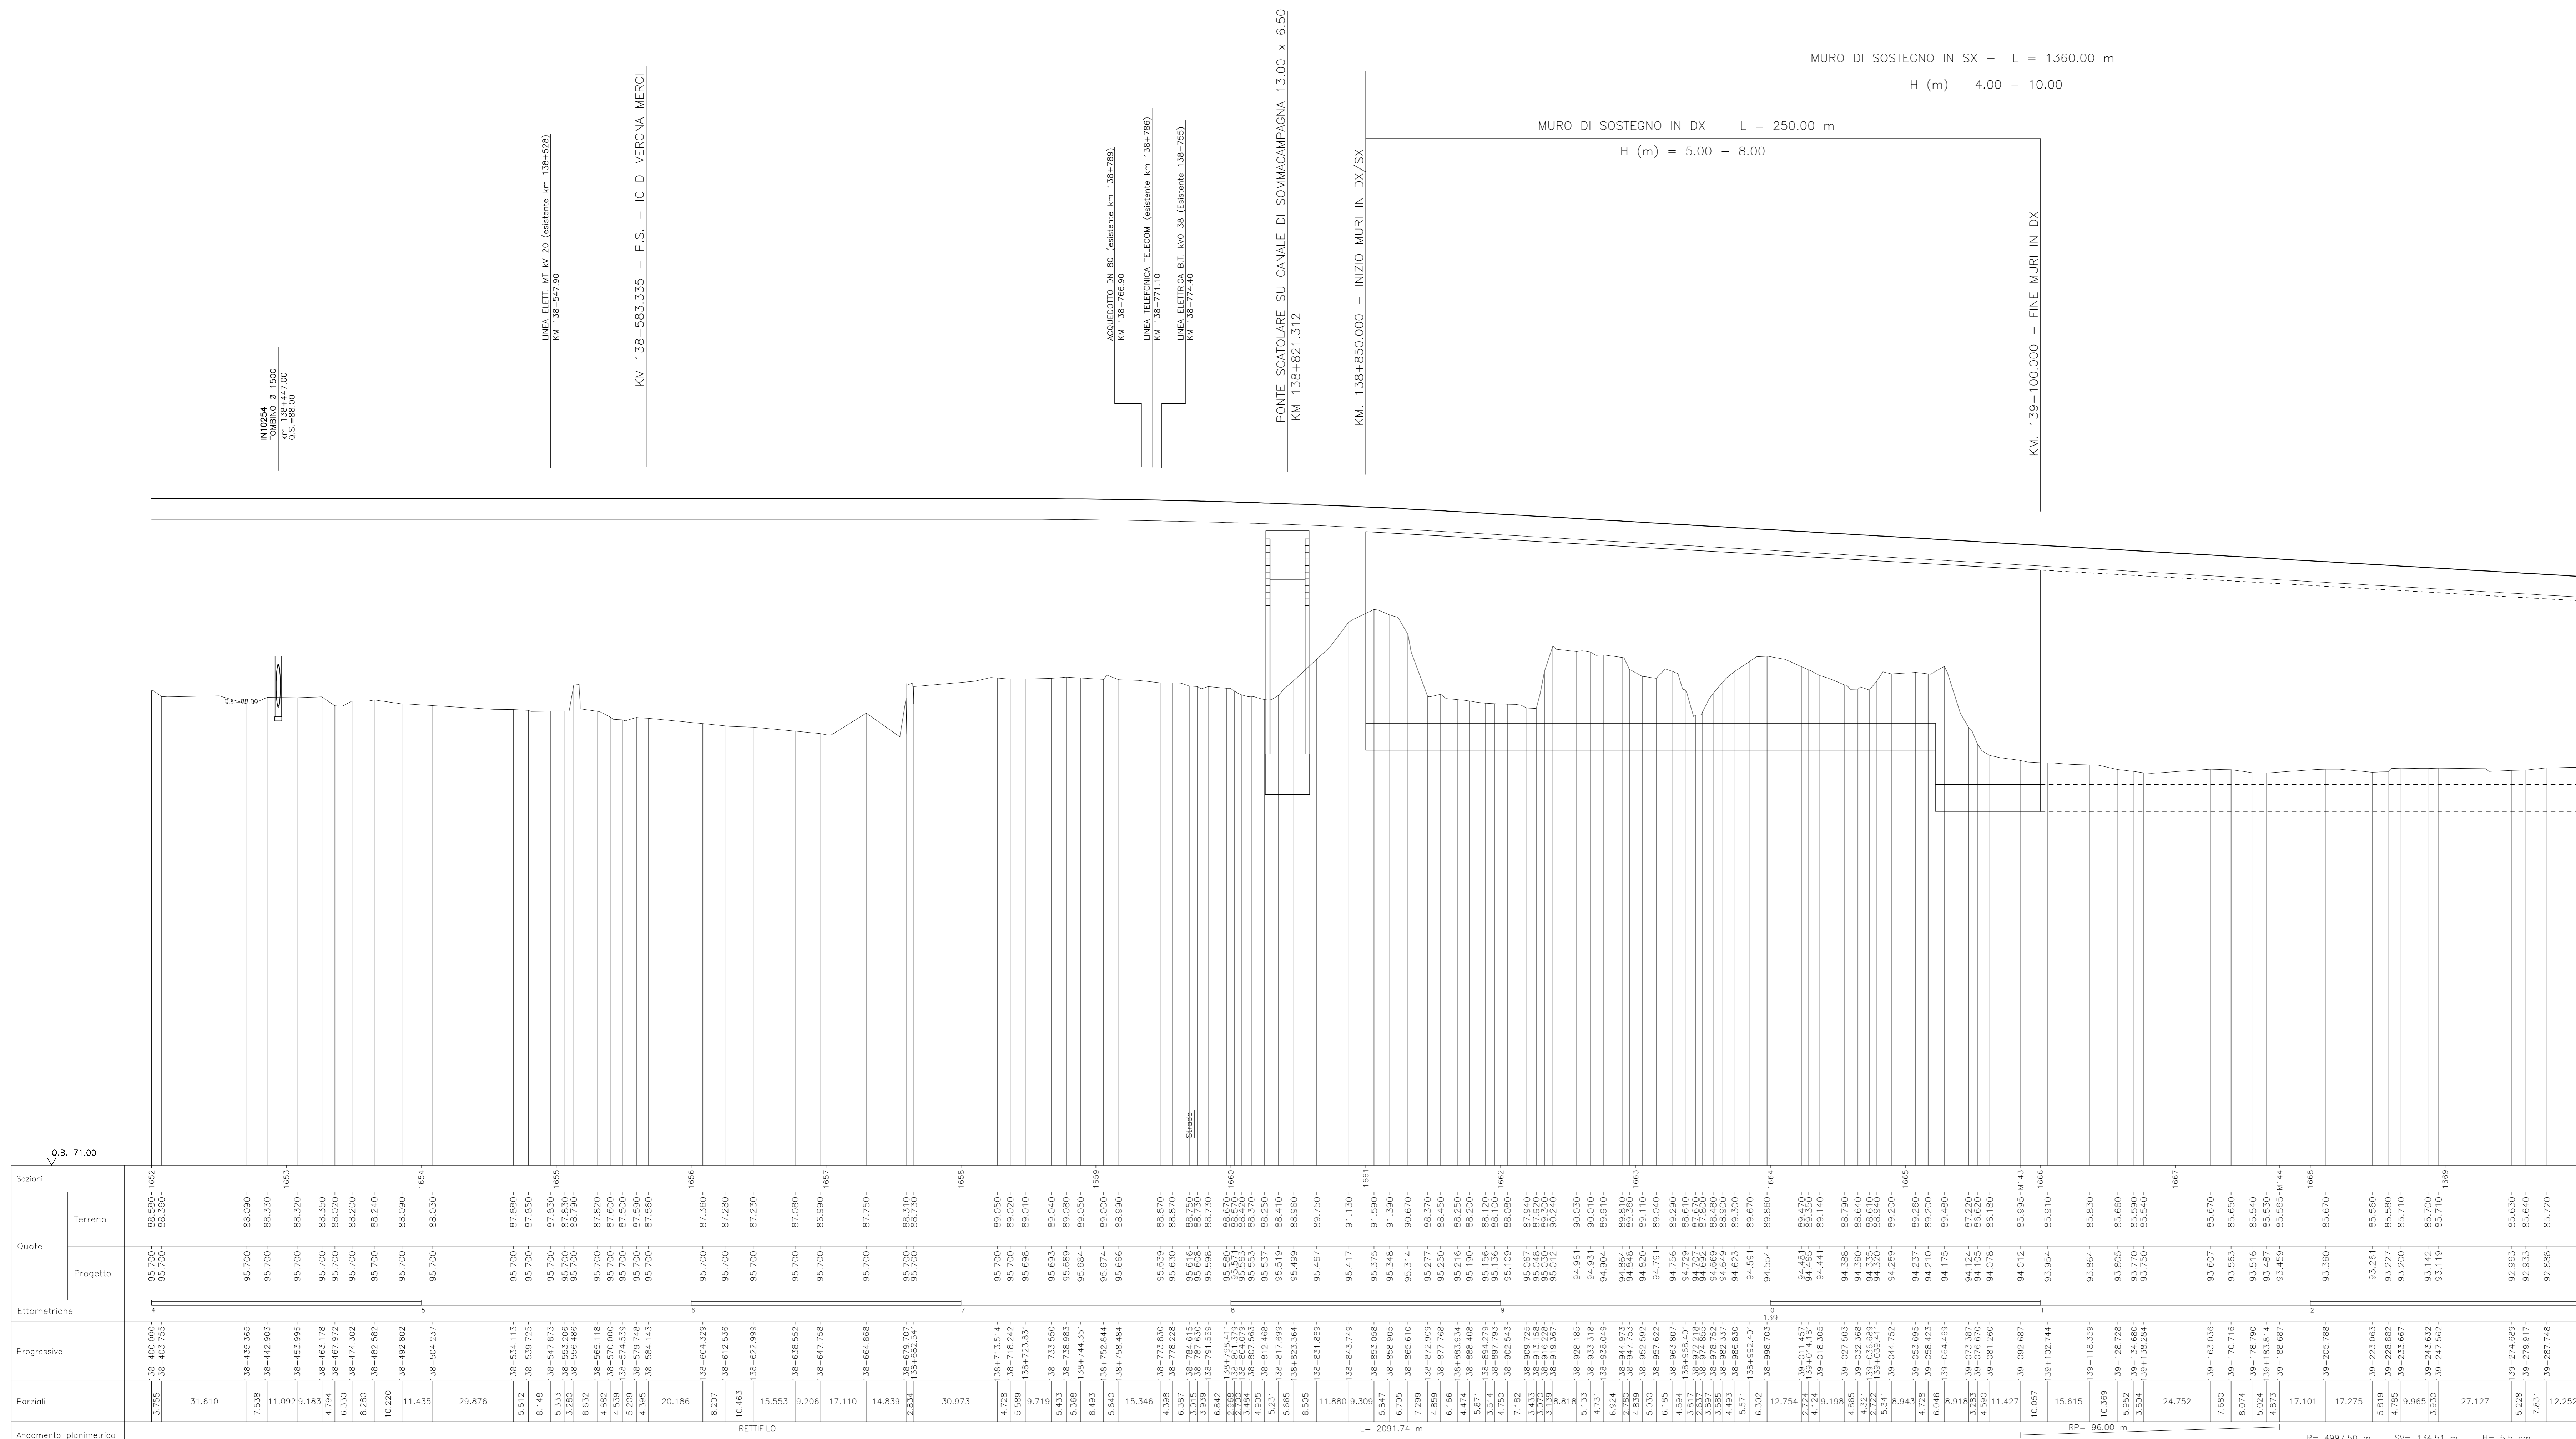

COMMITENTE:

ALTA SOVRIGLIANZA:

GENERAL CONTRACTOR:

INFRASTRUTTURE FERROVIARIE STRATEGICHE DEFINITE DALLA LEGGE OBIETTIVO N. 443/01  
 LINEA A.V. /A.C. TORINO - VENEZIA Tratta MILANO - VERONA  
 Lotto funzionale Brescia-Verona  
 PROGETTO DEFINITIVO  
 PROFILO LONGITUDINALE LINEA A.C.  
 DA KM 138+400,000 A KM 139+300,000  
 TAVOLA N° 125

IL PROGETTISTA INTEGRATORE:

ALTA SOVRIGLIANZA			
Verificato	Data	Approvato	Data

COMMESSA	LOTTO	FASE	ENTE	TIPO DOC.	OPERAZIONE/PRIMA	PROGR.	REV.	SCALA
IN05	00	D	E2	F7	IF0001	125	1	1:1000/1:100

Rev.	Data	Descrizione	Redatto	Data	Verificato	Data	Approvato	Data	Autonizzato/Data
0	31/03/14	EMMISSIONE PER CDS	M.Z.	31/03/14	GHELFI	31/03/14	31/03/14		Cepav due
1	01/07/14	REVISIONE PER CDS		01/07/14	LABAZZI	01/07/14	01/07/14		Project director
2									
3									

Consorzio