


Provincia	BRESCIA
Comune	LONATO
Livelle	DISCESA L= 4433.42 m
Progressive livelle	DH= -26.31 m
	p= -0.00593

DISEGNI DI RIFERIMENTO	
DESCRIZIONE	CODICE

NOTE GENERALI

CARATTERISTICHE DEI MATERIALI

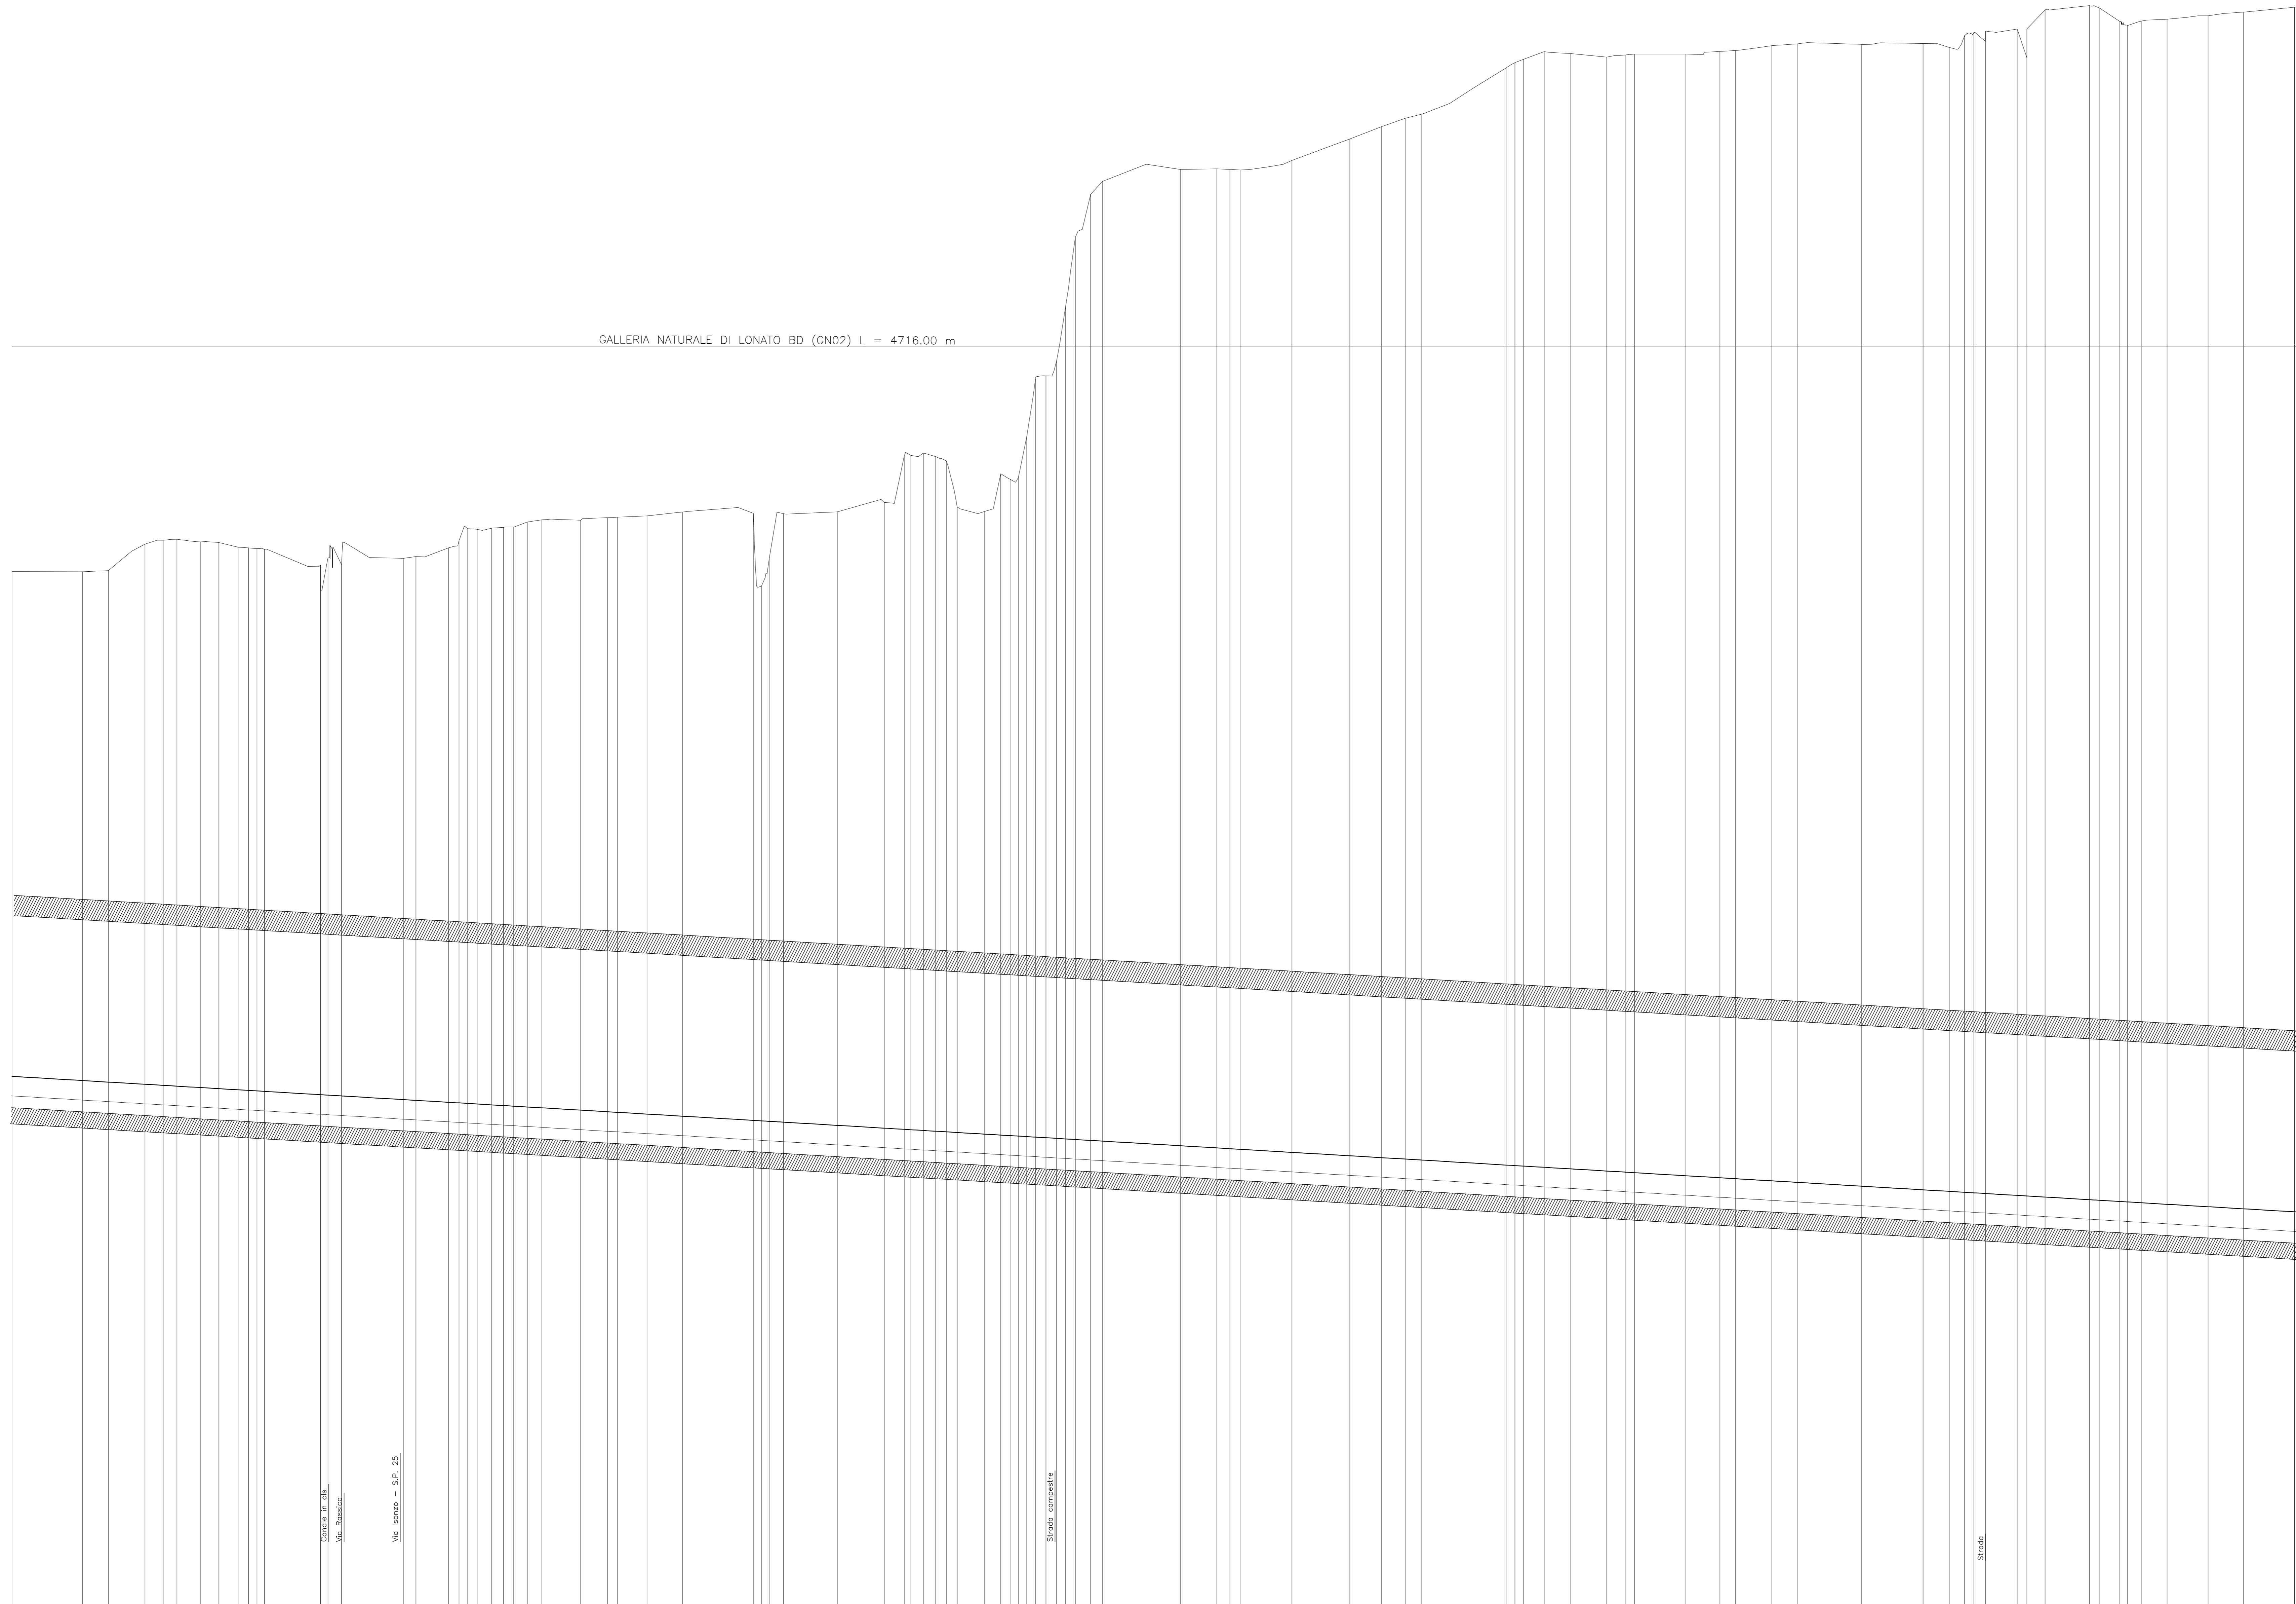

Quote	Terreno		Progetto	
	127.122	146.980		
	126.957	146.970		
	126.897	147.020		
	126.811	148.060		
	126.799	148.210		
	126.736	148.250		
	126.682	148.150		
	126.638	148.120		
	126.594	147.940		
	126.604	147.910		
	126.604	147.910		
	126.552	147.850		
	126.401	147.740		
	126.364	147.520		
	126.352	147.250		
	126.298	147.560		
	126.178	147.570		
	126.102	147.910		
	126.028	148.190		
	126.028	148.190		
	126.036	148.640		
	126.001	148.690		
	125.950	148.720		
	125.950	148.720		
	125.918	148.930		
	125.886	149.010		
	125.794	149.000		
	125.731	149.100		
	125.708	149.120		
	125.539	149.170		
	125.559	149.320		
	125.085	149.700		
	125.032	151.550		
	124.965	151.500		
	124.965	151.500		
	124.940	151.330		
	124.915	149.520		
	124.851	149.340		
	124.813	150.830		
	124.791	150.810		
	124.726	152.260		
	124.726	152.260		
	124.707	154.680		
	124.681	157.420		
	124.603	160.130		
	124.603	161.820		
	124.575	162.330		
	124.393	162.800		
	124.308	165.820		
	124.277	162.800		
	124.254	162.780		
	123.989	164.000		
	123.924	164.480		
	123.888	164.810		
	123.851	164.970		
	123.633	166.790		
	123.612	167.000		
	123.593	167.150		
	123.544	167.430		
	123.482	167.340		
	123.398	167.220		
	123.334	167.340		
	123.333	167.340		
	123.213	167.340		
	123.134	167.440		
	123.097	167.480		
	123.012	167.670		
	122.853	167.740		
	122.803	167.720		
	122.659	167.750		
	122.598	167.600		
	122.540	168.190		
	122.513	168.240		
	122.439	168.320		
	122.417	168.530		
	122.374	169.070		
	122.271	169.240		
	122.247	169.140		
	122.200	168.620		
	122.162	168.470		
	122.148	168.640		
	122.089	168.710		
	121.994	168.840		
	121.910	168.990		
	121.797	169.190		
	121.682	169.390		

Andamento planimetrico R= -9500.00 m

Scala di pila: 1:1

COMMITENTE:

ALTA SOVRIGLIANZA:

GENERAL CONTRACTOR:

INFRASTRUTTURE FERROVIARIE STRATEGICHE DEFINITE DALLA LEGGE OBIETTIVO N. 443/01
 LINEA A.V. /A.C. TORINO - VENEZIA Tratta MILANO - VERONA
 Lotto funzionale Brescia-Verona
 PROGETTO DEFINITIVO

PROFILO LONGITUDINALE LINEA A.C.
 DA KM 2+700.000 A KM 3+600.000
 TAVOLA N° 134
 GALLERIA DI LONATO - (BINARIO DISPARI)

ALTA SOVRIGLIANZA

COMMESSA: IN05 LOTTO: 00 FASE: D ENTE: E2 TIPO DOC: F7 OPERA/DESCRIZIONE: IF0001 PROG. REV.: 134 1 SCALA: 1:1000/1:100

Rev.	Data	Descrizione	Redatto	Data	Verificato	Data	Approvato	Data	Aut./Autoriz./Data
0	31/03/14	EMISSIONE PER CDS	M.T.	31/03/14	GHELFI	31/03/14	LAZZARI	31/03/14	Cepav due
1	01/07/14	REVISIONE PER CDS		01/07/14		01/07/14		01/07/14	
2									
3									

Salpem S.p.a. COMM. 032121 Data: 01/07/14 Doc. N. IN0500DE2F7F00011341

Progetto cofinanziato dalla Unione Europea