


Provincia	BRESCIA
Comune	LONATO
Livellette	DISCESA L= 4433.42 m DH= -26.31 m p= -0.00593
Progressive livellette	

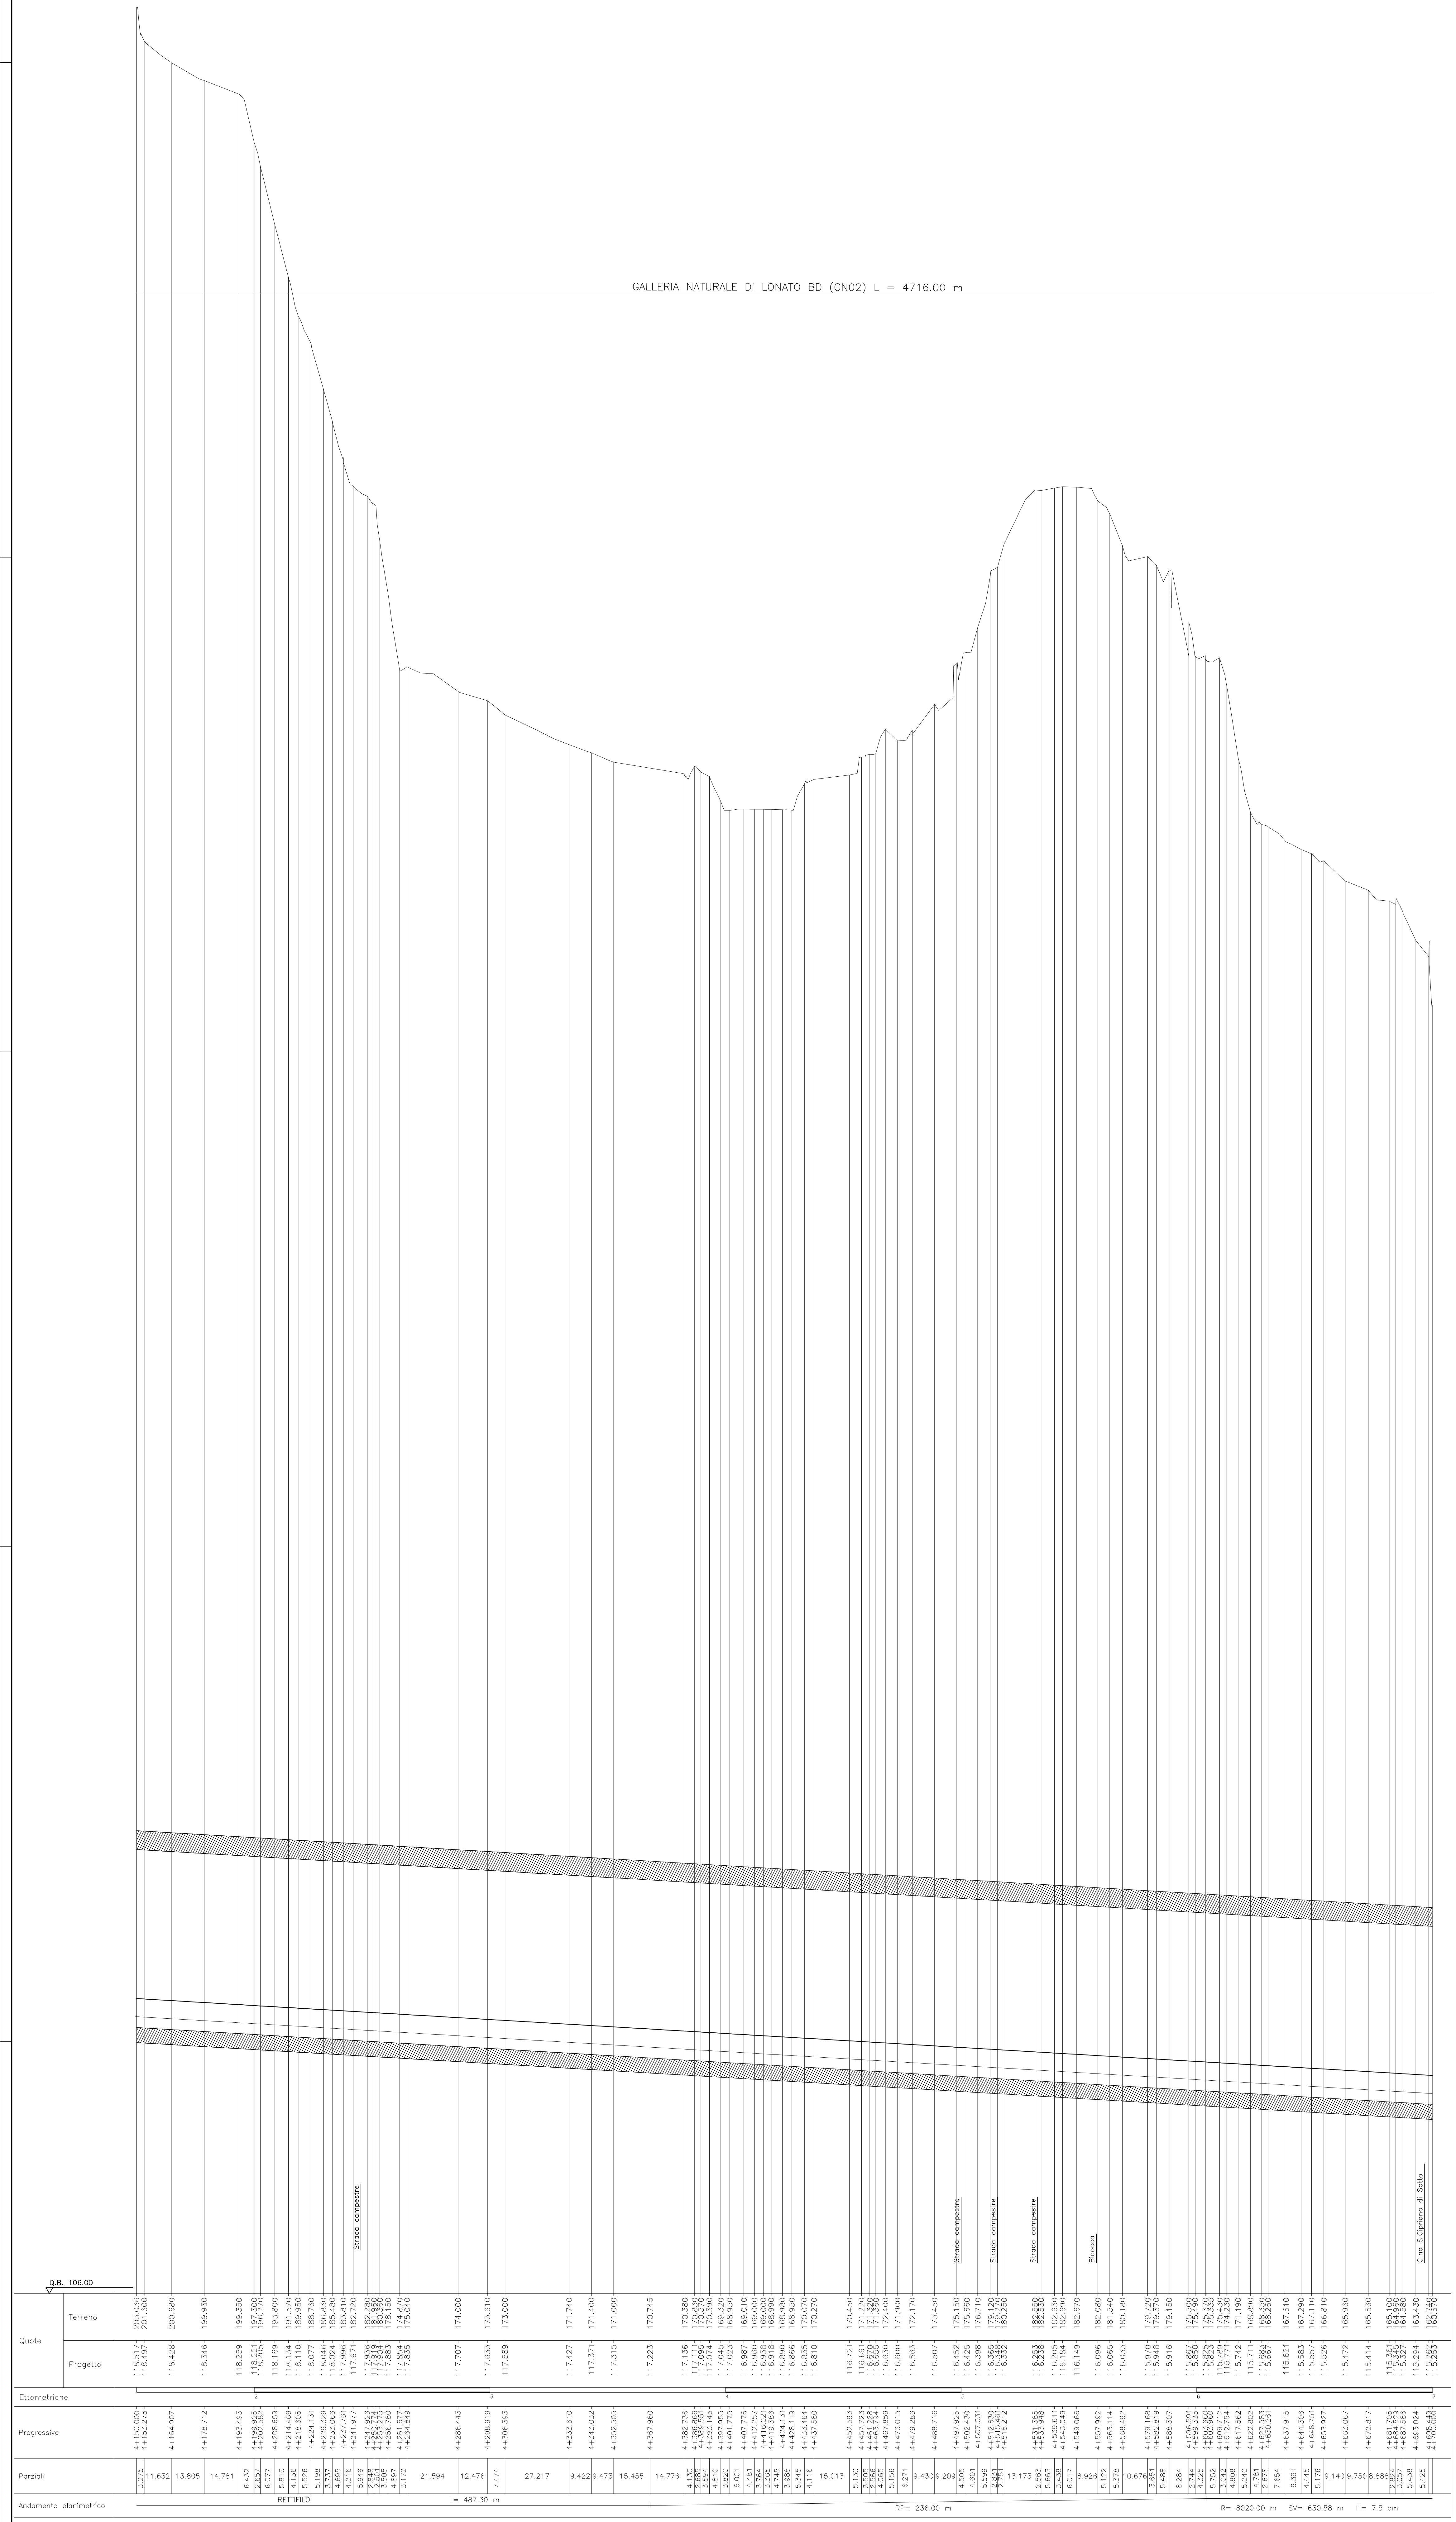

C.B. 106.00				
Ettometriche				
Progressive				
Parziali				
Andamento pliometrico				

COMMITTENTE: 

ALTA Sorveglianza: 

GENERAL CONTRACTOR: 

INFRASTRUTTURE FERROVIARIE STRATEGICHE DEFINITE DALLA LEGGE OBIETTIVO N. 443/01
LINEA A.V. /A.C. TORINO - VENEZIA Tratta MILANO - VERONA
 Lotto funzionale Brescia-Verona
PROGETTO DEFINITIVO

PROFILO LONGITUDINALE LINEA A.C.
 DA KM 4+150.000 A KM 4+700.000

TAVOLA N° 136
 GALLERIA DI LONATO - (BINARIO DISPARI)

ALTA Sorveglianza: 

COMMESSA	LOTTO	FASE	ENTE	TIPO DOC.	OPERAZIONE	PROGR.	REV.	SCALA
IN05	00	D	E2	F7	IF0001	136	1	1:1000/1:100

Rev.	Data	Descrizione	Redatto	Data	Verificato	Data	Approvato	Data	Autortizzato/Data
0	31/03/14	EMISSIONE PER CDS	M.F.	31/03/14	GHELI	31/03/14	LAZZARI	31/03/14	
1	01/07/14	REVISIONE PER CDS		01/07/14		01/07/14		01/07/14	

Sapem S.p.a. COMM. 032121 | Data: 01/07/14 | Doc. N. IN0500DE2F7F00011361

Scallo di plot: 1:1