


| | | | |
|-------------------------|----------------------|--------------|-------------|
| Provincia | BRESCIA | | |
| Comune | DESENZANO DEL GARDA | | |
| Livelllette | DISCESA L= 4433.42 m | DH= -26.31 m | p= -0.00593 |
| Progressive livelllette | | | |

| DISEGNI DI RIFERIMENTO | |
|------------------------|--------|
| DESCRIZIONE | CODICE |
| | |

GALLERIA NATURALE DI LONATO BD (GN02) L = 4716.00 m

| NOTE GENERALI |
|---------------|
| |

| CARATTERISTICHE DEI MATERIALI |
|-------------------------------|
| |

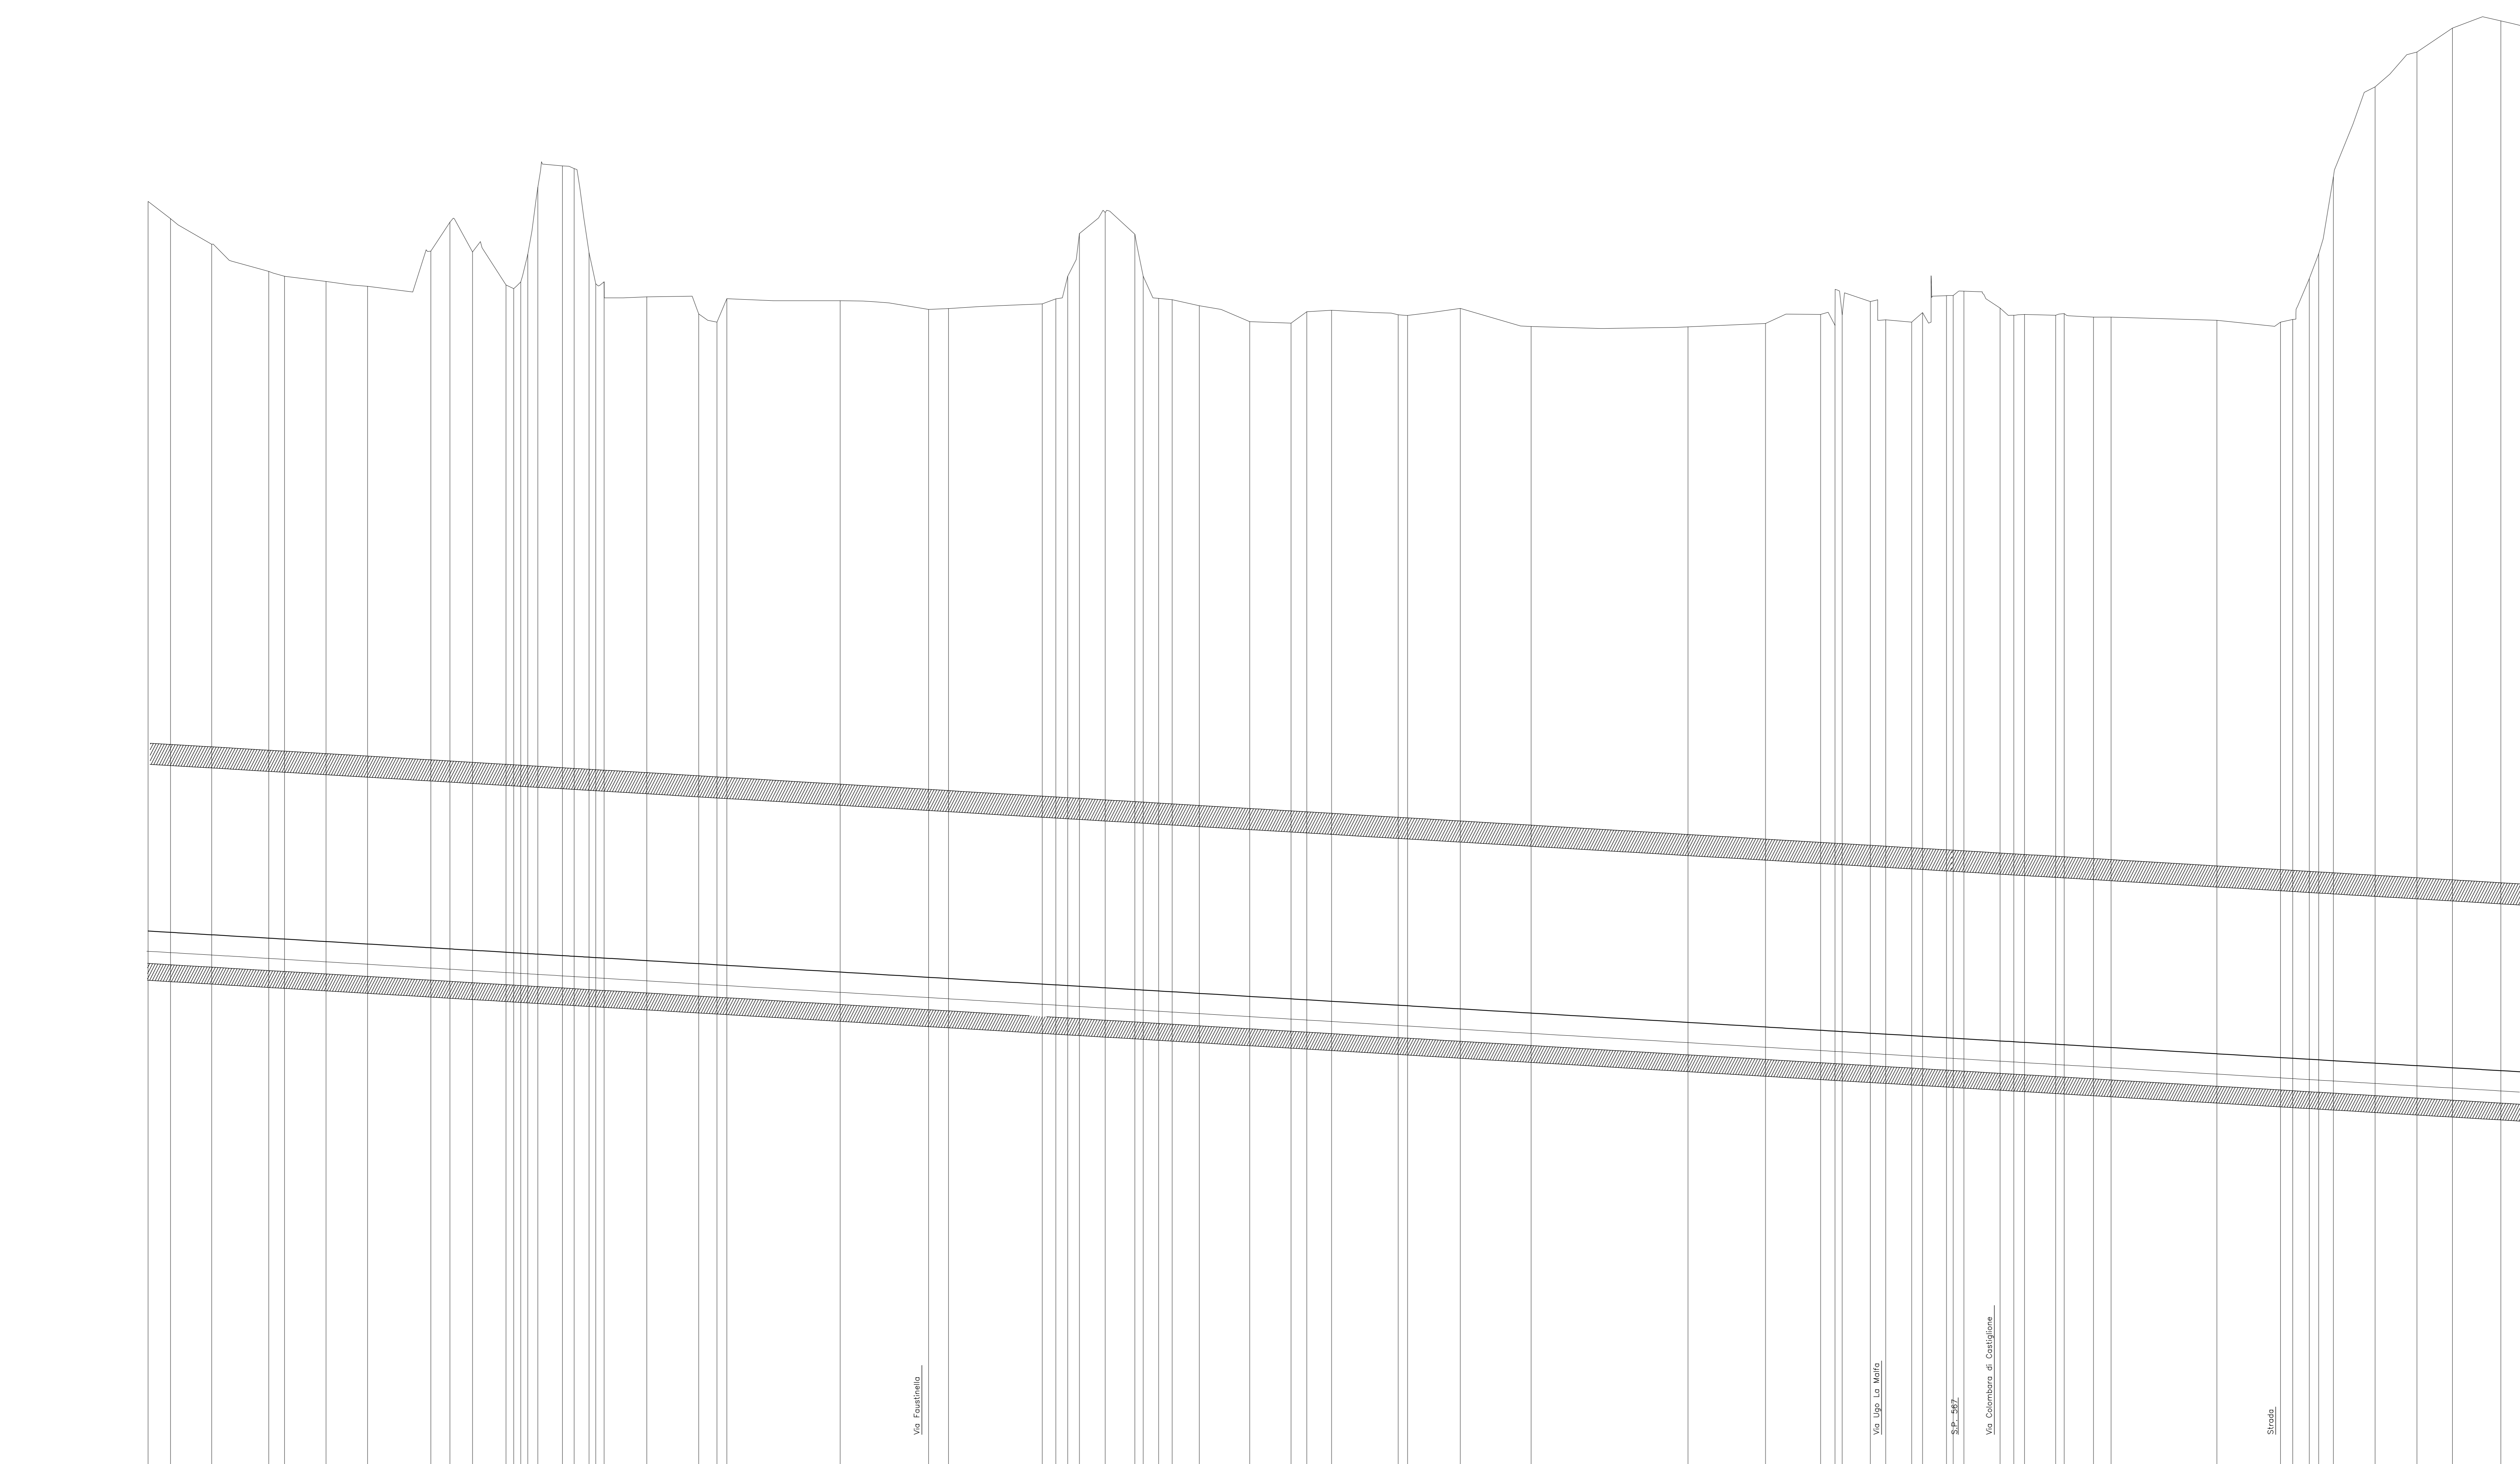

| Quote | Terrano | Progetto |
|-----------|---------|----------|
| 0+250.000 | 139.655 | 111.889 |
| 0+258.527 | 139.600 | 111.528 |
| 0+274.183 | 138.030 | 111.645 |
| 0+298.822 | 137.000 | 111.577 |
| 0+301.812 | 136.820 | 111.681 |
| 0+317.560 | 136.620 | 111.688 |
| 0+331.280 | 136.440 | 111.695 |
| 0+357.305 | 137.770 | 111.352 |
| 0+364.496 | 138.870 | 111.309 |
| 0+373.094 | 137.740 | 111.258 |
| 0+388.810 | 136.600 | 111.183 |
| 0+390.700 | 136.500 | 111.180 |
| 0+392.692 | 136.490 | 111.177 |
| 0+402.222 | 141.000 | 111.056 |
| 0+412.282 | 137.120 | 110.988 |
| 0+423.033 | 136.510 | 110.882 |
| 0+438.191 | 136.040 | 110.866 |
| 0+459.270 | 135.990 | 110.749 |
| 0+458.862 | 135.390 | 110.749 |
| 0+468.822 | 135.680 | 110.709 |
| 0+476.330 | 135.646 | 110.685 |
| 0+512.561 | 135.890 | 110.431 |
| 0+525.566 | 135.560 | 110.232 |
| 0+535.590 | 135.590 | 110.187 |
| 0+559.219 | 135.770 | 109.976 |
| 0+564.320 | 135.860 | 109.946 |
| 0+568.825 | 136.820 | 109.819 |
| 0+603.362 | 136.440 | 109.692 |
| 0+613.063 | 139.240 | 109.684 |
| 0+627.574 | 136.410 | 109.599 |
| 0+633.343 | 135.980 | 109.514 |
| 0+638.405 | 135.930 | 109.484 |
| 0+648.191 | 135.700 | 109.222 |
| 0+667.685 | 135.100 | 109.509 |
| 0+683.376 | 135.040 | 109.416 |
| 0+689.315 | 135.470 | 109.381 |
| 0+698.892 | 135.530 | 109.325 |
| 0+724.129 | 135.340 | 109.175 |
| 0+727.727 | 135.330 | 109.154 |
| 0+747.729 | 135.600 | 109.035 |
| 0+774.645 | 134.910 | 108.875 |
| 0+834.147 | 134.900 | 108.522 |
| 0+863.346 | 135.030 | 108.348 |
| 0+884.308 | 135.370 | 108.224 |
| 0+892.589 | 135.560 | 108.191 |
| 0+903.351 | 135.860 | 108.112 |
| 0+909.142 | 135.170 | 108.077 |
| 0+918.945 | 135.680 | 108.019 |
| 0+920.007 | 135.440 | 107.959 |
| 0+927.141 | 136.080 | 107.951 |
| 0+927.141 | 136.080 | 107.951 |
| 0+938.797 | 136.250 | 107.901 |
| 0+952.500 | 135.610 | 107.820 |
| 0+952.500 | 135.240 | 107.789 |
| 0+961.774 | 135.370 | 107.765 |
| 0+973.593 | 135.340 | 107.695 |
| 0+973.593 | 135.400 | 107.616 |
| 0+987.927 | 135.270 | 107.510 |
| 0+994.617 | 135.270 | 107.570 |
| 0+04.732 | 135.150 | 107.332 |
| 0+08.867 | 135.080 | 107.189 |
| 0+10.789 | 136.290 | 107.134 |
| 0+13.715 | 137.670 | 107.103 |
| 0+14.101 | 140.590 | 107.079 |
| 0+11.809 | 144.000 | 106.976 |
| 0+11.101 | 145.320 | 106.882 |
| 0+09 | 146.230 | 106.802 |
| 0+04.115 | 146.500 | 106.693 |
| 0+04.135 | 146.327 | 106.648 |

COMMITTENTE:

ALTA SOVRIGLIANZA:

GENERAL CONTRACTOR: **Cepav due**

INFRASTRUTTURE FERROVIARIE STRATEGICHE DEFINITE DALLA LEGGE OBIETTIVO N. 443/01

LINEA A.V. /A.C. TORINO - VENEZIA Tratta MILANO - VERONA
 Lotto funzionale Brescia-Verona
 PROGETTO DEFINITIVO

PROFILO LONGITUDINALE LINEA A.C.
 DA KM 5+250.000 A KM 6+150.000
 TAVOLA N° 138
 GALLERIA DI LONATO - (BINARIO DISPARI)

PROGETTAZIONE GENERAL CONTRACTOR

Rev. Data Descrizione Redato Data Verificato Data Approvato Data Autorizzato/Data Consorzio

0 31/03/14 EMISSIONE PER CDS M.T. 31/03/14 GHELLI 31/03/14 LAZZARI 31/03/14 Cepav due

1 01/07/14 REVISIONE PER CDS 01/07/14 TIGRIS 01/07/14 01/07/14 Project Director

2

3

Scale: 1:1000/1:100

SAIPEM S.p.A. COMM. 032121 Data: 01/07/14 Doc. N. IN0500DE27F700011381