Provincia	BRESCIA
Comune	DESENZANO DEL GARDA
Livellette	DISCESA L= 4433.42 m DH= −26.31 m p= −0.00593 / DISCESA L= 635.00 m DH= −0.64 m p= −0.00100
Progressive livellette	6+648.424

Qp	103.690
Δp	0.00493
RV	30000.000
t	73.99
f	0.091

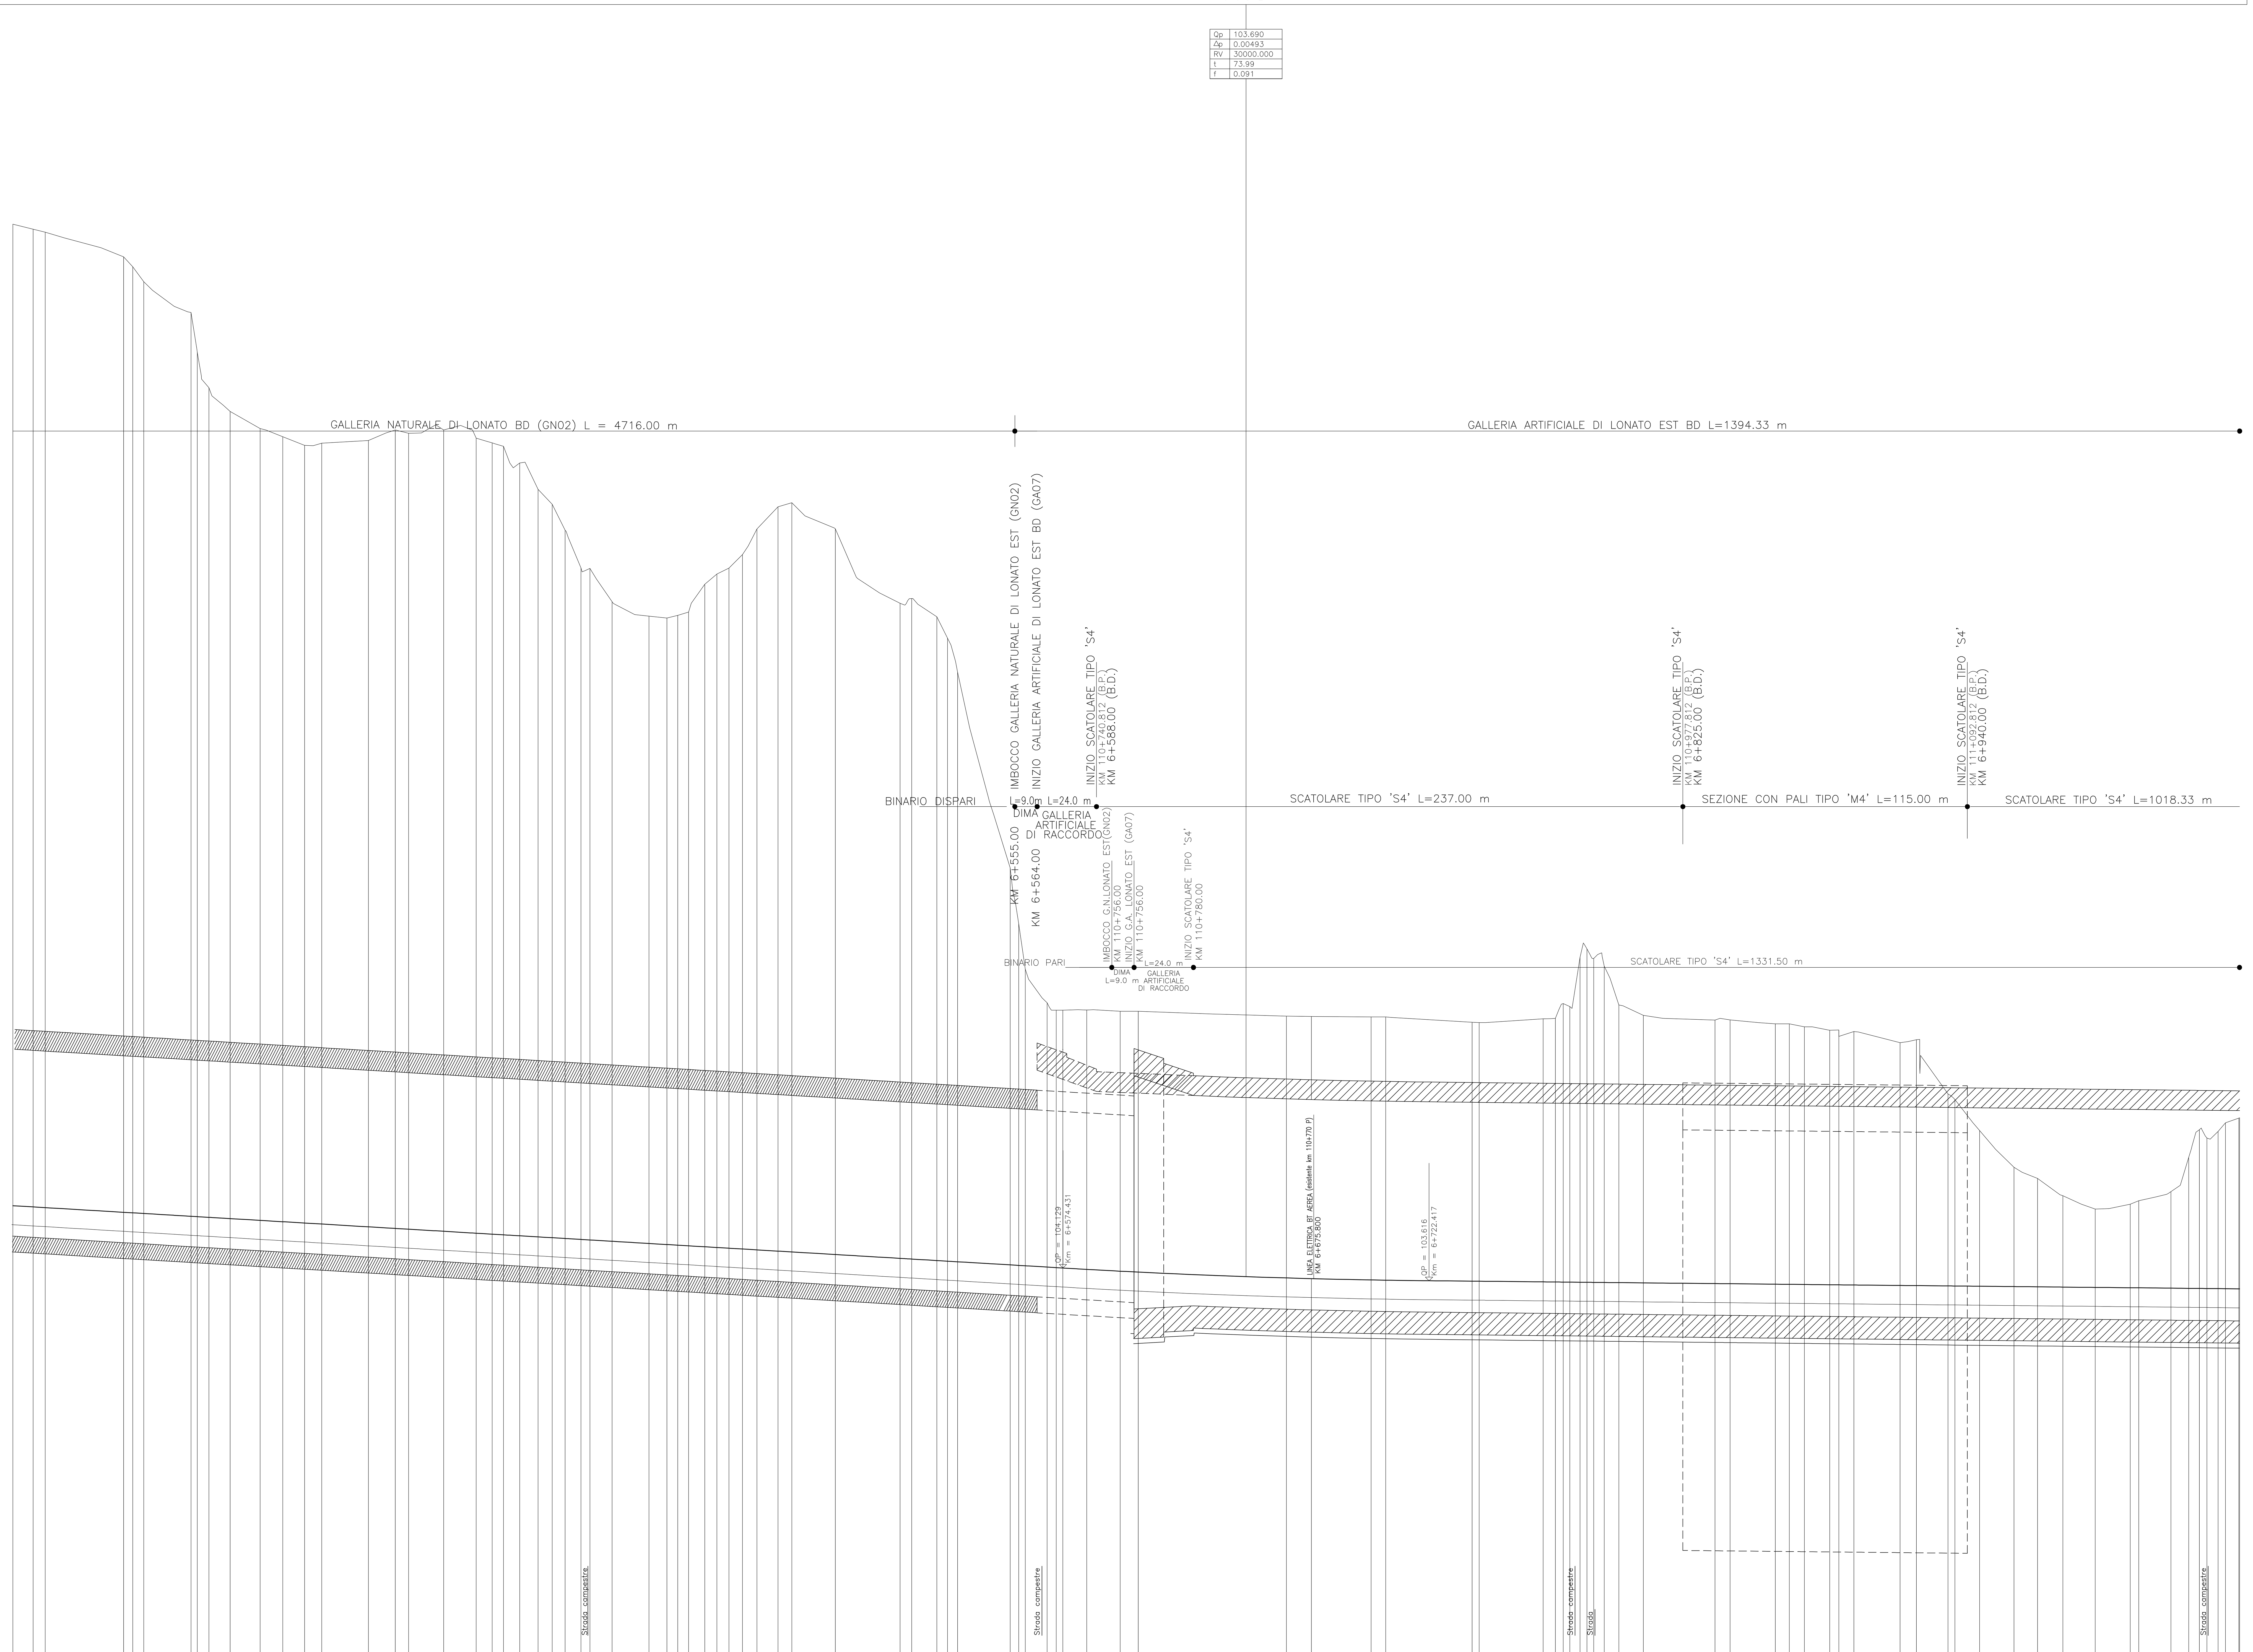

Progressive	Quote Terreno	Quote Progetto	Parziali
6+150.000	146.322	106.648	8.173
6+158.173	146.120	106.599	4.940
6+163.113	146.000	106.570	31.678
6+194.791	145.000	106.382	3.668
6+198.459	144.600	106.360	4.458
6+202.917	144.000	106.334	19.090
6+222.007	142.750	106.221	2.576
6+224.583	141.140	106.205	4.690
6+229.273	139.710	106.177	8.574
6+237.847	138.750	106.127	12.089
6+249.936	138.060	106.055	9.180
6+259.116	137.730	106.000	8.788
6+267.904	137.380	105.948	6.960
6+274.864	137.470	105.907	18.842
6+293.706	137.580	105.795	10.862
6+304.568	138.000	105.731	5.423
6+309.991	137.870	105.698	14.128
6+324.119	138.000	105.615	13.163
6+337.282	137.670	105.536	6.505
6+343.787	137.480	105.498	4.547
6+348.334	137.340	105.471	6.543
6+354.877	136.670	105.432	7.433
6+362.310	135.600	105.388	5.674
6+367.984	135.000	105.354	5.257
6+373.241	133.950	105.323	6.394
6+379.635	132.430	105.285	3.632
6+383.267	132.410	105.264	8.922
6+392.189	131.060	105.211	14.973
6+407.162	130.480	105.122	7.214
6+414.376	130.400	105.079	4.353
6+418.729	130.510	105.053	4.408
6+423.137	130.640	105.027	6.517
6+429.654	131.770	104.988	4.915
6+434.569	132.180	104.959	4.907
6+439.476	132.420	104.930	5.469
6+444.945	132.970	104.898	5.839
6+450.784	134.000	104.863	8.457
6+459.241	134.900	104.813	5.617
6+464.858	135.060	104.779	17.603
6+482.461	134.010	104.675	26.172
6+508.633	131.000	104.520	4.653
6+513.286	131.190	104.492	10.165
6+523.451	130.450	104.432	4.337
6+527.788	129.590	104.406	4.090
6+531.878	128.220	104.382	12.455
6+544.333	123.130	104.308	8.778
6+553.111	120.300	104.256	3.435
6+556.546	118.050	104.235	2.652
6+559.198	116.210	104.220	8.838
6+568.036	114.850	104.167	3.675
6+571.711	114.550	104.145	2.656
6+574.367	114.550	104.129	9.670
6+584.037	114.560	104.074	13.507
6+597.544	114.510	104.001	7.339
6+604.883	114.510	103.964	43.541
6+648.424	114.359	103.781	16.367
6+664.791	114.310	103.729	10.041
6+674.832	114.300	103.701	24.167
6+698.999	114.280	103.648	5.883
6+704.882	114.280	103.639	17.535
6+722.417	114.166	103.616	17.429
6+739.846	114.060	103.598	2.856
6+742.702	114.050	103.596	25.814
6+768.516	114.200	103.570	4.975
6+773.491	114.220	103.565	3.155
6+776.646	114.920	103.562	2.641
6+779.287	114.700	103.559	4.144
6+783.431	116.690	103.555	2.787
6+786.218	117.030	103.552	2.728
6+788.946	116.640	103.549	4.309
6+793.255	116.330	103.545	5.886
6+799.141	114.760	103.539	9.888
6+809.029	114.340	103.529	28.981
6+838.010	114.150	103.500	6.090
6+844.100	114.160	103.494	18.249
6+862.349	114.000	103.476	5.654
6+868.003	114.000	103.470	6.133
6+874.136	113.880	103.464	10.186
6+884.322	113.740	103.454	3.720
6+888.042	113.750	103.450	6.120
6+894.162	113.690	103.444	18.614
6+912.776	113.240	103.425	6.651
6+919.427	113.360	103.419	12.766
6+932.193	111.170	103.406	2.765
6+934.958	110.940	103.403	9.961
6+944.919	109.690	103.393	13.920
6+958.839	108.200	103.379	9.511
6+968.350	107.750	103.370	10.229
6+978.579	107.050	103.359	13.071
6+991.650	106.510	103.346	14.180
7+005.830	106.710	103.332	3.415
7+009.245	106.850	103.329	13.055
7+022.300	107.220	103.316	7.143
7+029.443	108.600	103.308	4.308
7+033.751	109.720	103.304	3.042
7+036.793	109.380	103.301	4.522
7+041.315	109.650	103.296	2.999
7+044.314	110.000	103.293	5.397
7+049.711	110.190	103.288	
7+050.000	110.200	103.288	

Ettometriche: 2 3 4 5 6 7 8 9 0 7

Andamento planimetrico: RETTIFILO L= 1893.43 m

DISEGNI DI RIFERIMENTO

DESCRIZIONE	CODICE

NOTE GENERALI

CARATTERISTICHE DEI MATERIALI

COMMITTENTE: RFI RETE FERROVIARIA ITALIANA GRUPPO FERROVIE DELLO STATO ITALIANE

ALTA SORVEGLIANZA: ITALFERR GRUPPO FERROVIE DELLO STATO ITALIANE

GENERAL CONTRACTOR: Cepav due

INFRASTRUTTURE FERROVIARIE STRATEGICHE DEFINITE DALLA LEGGE OBIETTIVO N. 443/01

LINEA A.V. /A.C. TORINO - VENEZIA Tratta MILANO - VERONA
Lotto funzionale Brescia-Verona
PROGETTO DEFINITIVO

PROFILO LONGITUDINALE LINEA A.C.
DA KM 6+150.000 A KM 7+050.000
TAVOLA N° 139
GALLERIA DI LONATO - (BINARIO DISPARI)

IL PROGETTISTA saipem spa Tommaso Taranta Dottore in Ingegneria Civile Iscritto all'albo degli Ingegneri della Provincia di Milano al n. A23… Sez. A Settori: a) civile e ambientale b) industriale c) dell'informazione Tel. 02.5202… Fax 02.52026309 CF. e PIVA 00825790157

IL PROGETTISTA INTEGRATORE saipem spa Tommaso Taranta Dottore in Ingegneria Civile Iscritto all'albo degli Ingegneri della Provincia di Milano al n. A23… Sez. A Settori: a) civile e ambientale b) industriale c) dell'informazione Tel. 02.5202… Fax 02.52026309 CF. e PIVA 00825790157

ALTA SORVEGLIANZA	Verificato	Data	Approvato	Data
ITALFERR				

COMMESSA	LOTTO	FASE	ENTE	TIPO DOC.	OPERA/DISCIPLINA	PROGR.	REV.	SCALA
IN05	00	D	E2	F7	IF0001	139	1	1:1000/1:100

PROGETTAZIONE GENERAL CONTRACTOR

Rev.	Data	Descrizione	Redatto	Data	Verificato	Data	Approvato	Data
0	31/03/14	EMISSIONE PER CDS	M.T.	31/03/14	GHELFI	31/03/14	LAZZARI	31/03/14
1	01/07/14	REVISIONE PER CDS	M.T.	01/07/14	TROTTA	01/07/14	LAZZARI	01/07/14
2								
3								

Autorizzato/Data: Consorzio Cepav due Project Director (Ing. F. Lombardi) Data:

Saipem S.p.a. COMM. 032121 | Data: 01/07/14 | Doc.N. IN0500DE2F7IF00011391

Progetto cofinanziato dalla Unione Europea

CUP: F81H91000000008

Scala di plot: 1:1