


Provincia	Brescia								
Comune	Calcinato								
Livellente	DISCESA L= 169,77 m	DH= -0,48 m	p= -0,00285	DISCESA L= 310,83 m	DH= -2,73 m	p= -0,00878	SALITA L= 619,40 m	DH= 4,99 m	p= 0,00806
Progressive livellente	0+000,000		0+169,766		0+480,600				

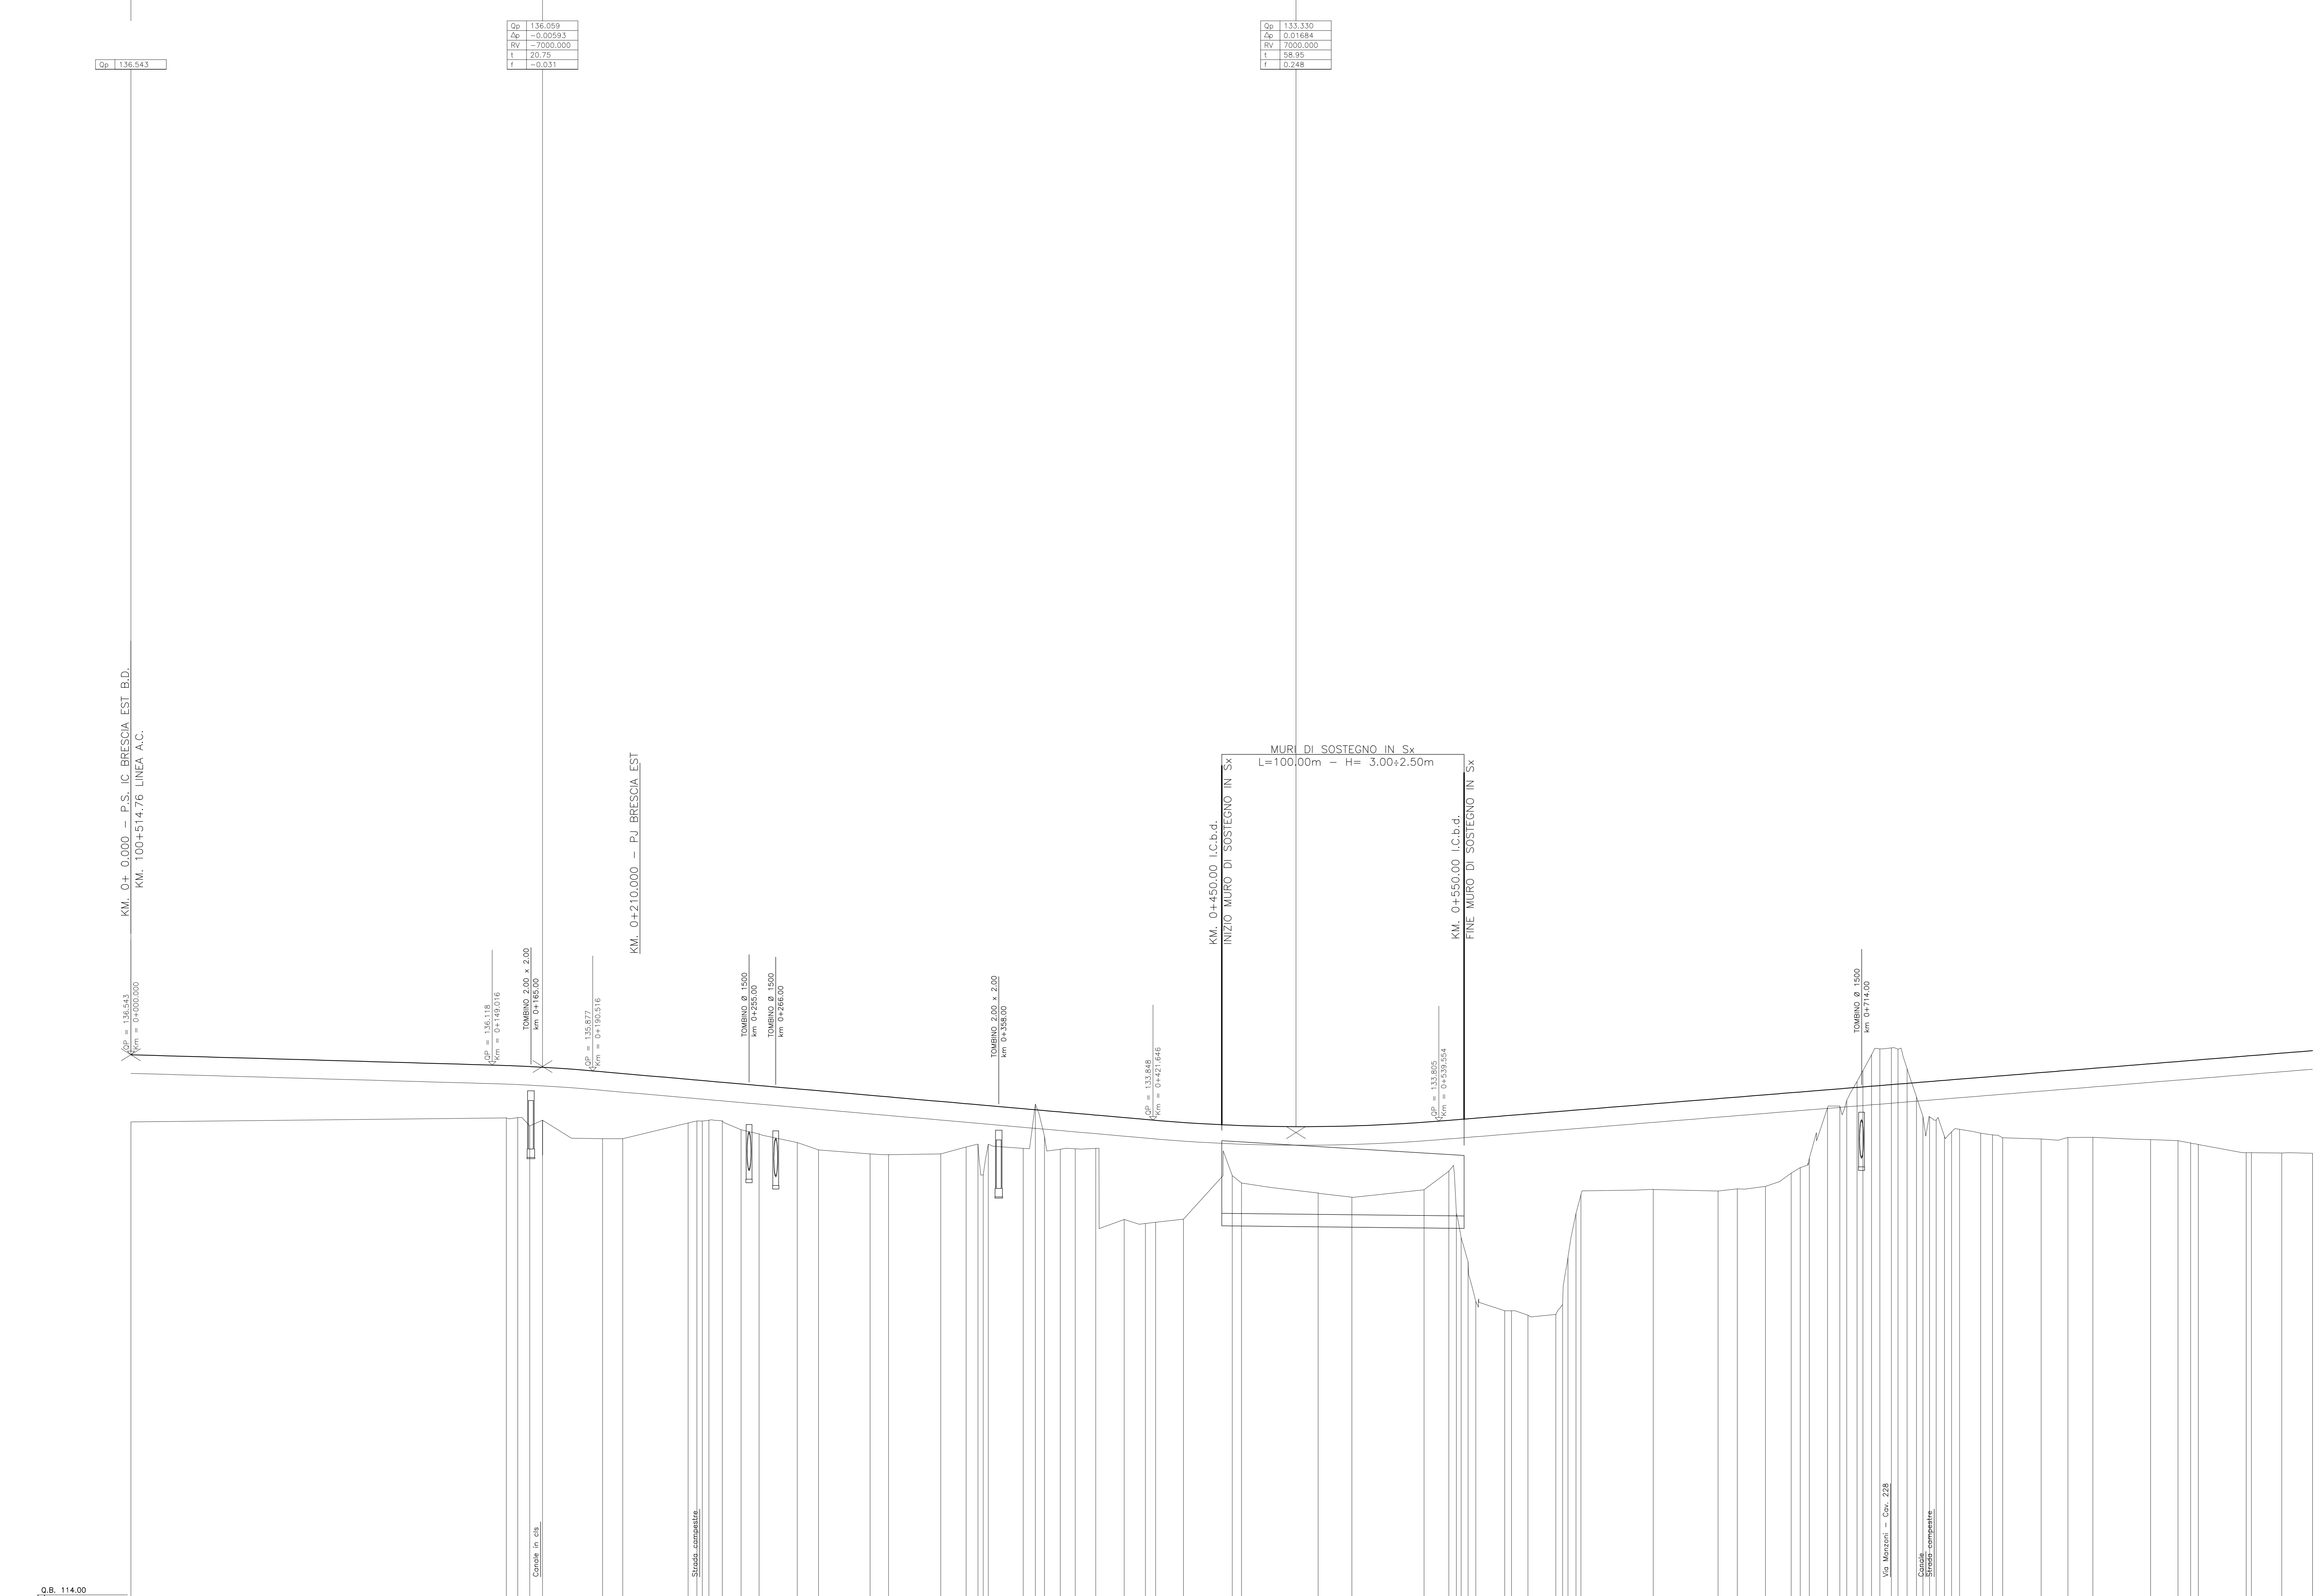

Sezioni	Quote	Etometriche	Progressive	Partiali	Andamento planimetrico
Terreno	136,167	133,911	0+132,000	17,016	L = 132,00 m
Progetto	136,118	133,929	0+146,016	5,939	
	136,099	133,940	0+154,835	4,694	
	136,080	133,950	0+159,549	5,248	
	136,057	133,910	0+164,598	20,760	
	136,028	133,840	0+169,796	4,606	
		133,864	0+183,316	8,355	
		133,880	0+194,522	26,963	
		133,880	0+202,871	3,650	
		133,720	0+228,840	2,777	
		133,710	0+232,836	5,906	
		133,710	0+244,931	7,790	
		133,650	0+251,711	3,386	
		133,280	0+259,107	15,760	
		133,200	0+274,867	9,791	
		132,620	0+283,686	21,265	
		132,450	0+304,923	7,623	
		132,420	0+312,546	21,508	
		132,450	0+334,024	10,457	
		132,740	0+344,511	4,934	
		132,850	0+352,065	2,241	
		132,850	0+360,305	14,449	
		132,680	0+368,129	4,975	
		133,180	0+376,855	3,351	
		132,640	0+383,498	6,523	
		132,660	0+389,588	6,160	
		132,680	0+398,010	8,442	
		129,750	0+409,771	11,761	
		129,620	0+416,535	4,252	
		129,630	0+427,217	4,252	
		129,760	0+444,201	11,484	
		131,560	0+454,130	20,129	
		131,250	0+468,119	3,389	
		130,840	0+489,761	31,642	
		130,670	0+503,671	13,910	
		130,600	0+528,018	29,795	
		130,970	0+531,466	7,936	
		131,240	0+547,720	11,620	
		131,240	0+562,895	7,532	
		131,110	0+574,315	11,420	
		131,660	0+584,910	6,088	
		131,800	0+598,083	4,130	
		131,740	0+614,709	4,305	
DISEGNI DI RIFERIMENTO	
DESCRIZIONE	CODICE
NOTE GENERALI	
CARATTERISTICHE DEI MATERIALI	

I RIFERIMENTI PER LE SEZIONI CORRENTI IN CORRISPONDENZA DELLO SFIOCCO DALLA LINEA AC NEL TRATTO INTERESSATO DAL PRESENTE PROFILO SONO ASSOCIATI AL PROFILO LONGITUDINALE DELLA LINEA AC B.P. VEDI TAV. A20200DE2F7IF0001080 A20200DE2F7IF0001081

IL CODICE COMMESSA "A202" E' STATO SOSTITUITO CON "IN05"

COMMITENTE:

ALTA SOVRIGLIANZA:

GENERAL CONTRACTOR:

INFRASTRUTTURE FERROVIARIE STRATEGICHE DEFINITE DALLA LEGGE OBIETTIVO N. 443/01

LINEA A.V. /A.C. TORINO - VENEZIA Tratta MILANO - VERONA
 Lotto funzionale Brescia-Verona
 PROGETTO DEFINITIVO

PROFILO LONGITUDINALE IC DI BRESCIA EST (B.D.)
 DA KM 0+000,000 A KM 0+900,000
 TAVOLA N° 197

ALTA SOVRIGLIANZA:

COMMESSA: IN05 LOTTO: 00 FASE: D ENTE: E2 TIPO DOC: F7 OPERAZIONE: I/F0001 PROGR.: 197 REV.: 1 SCALA: 1:1000/1:100

PROGETTAZIONE GENERAL CONTRACTOR:

Rev. Data Descrizione Redatto Verificato Data Approvato Data

0 31/03/14 EMISSIONE PER CDS M.T. 31/03/14 GHELFI 31/03/14 LAZZARI 31/03/14

1 01/07/14 REVISIONE PER CDS 01/07/14 01/07/14 01/07/14

2

3

SAIPERM S.p.a. COMM. 032121 Data: 01/07/14 Doc. N. IN0500DE2F7IF00011971

Progetto cofinanziato dalla Unione Europea

CLP: FEH1P1000000008