
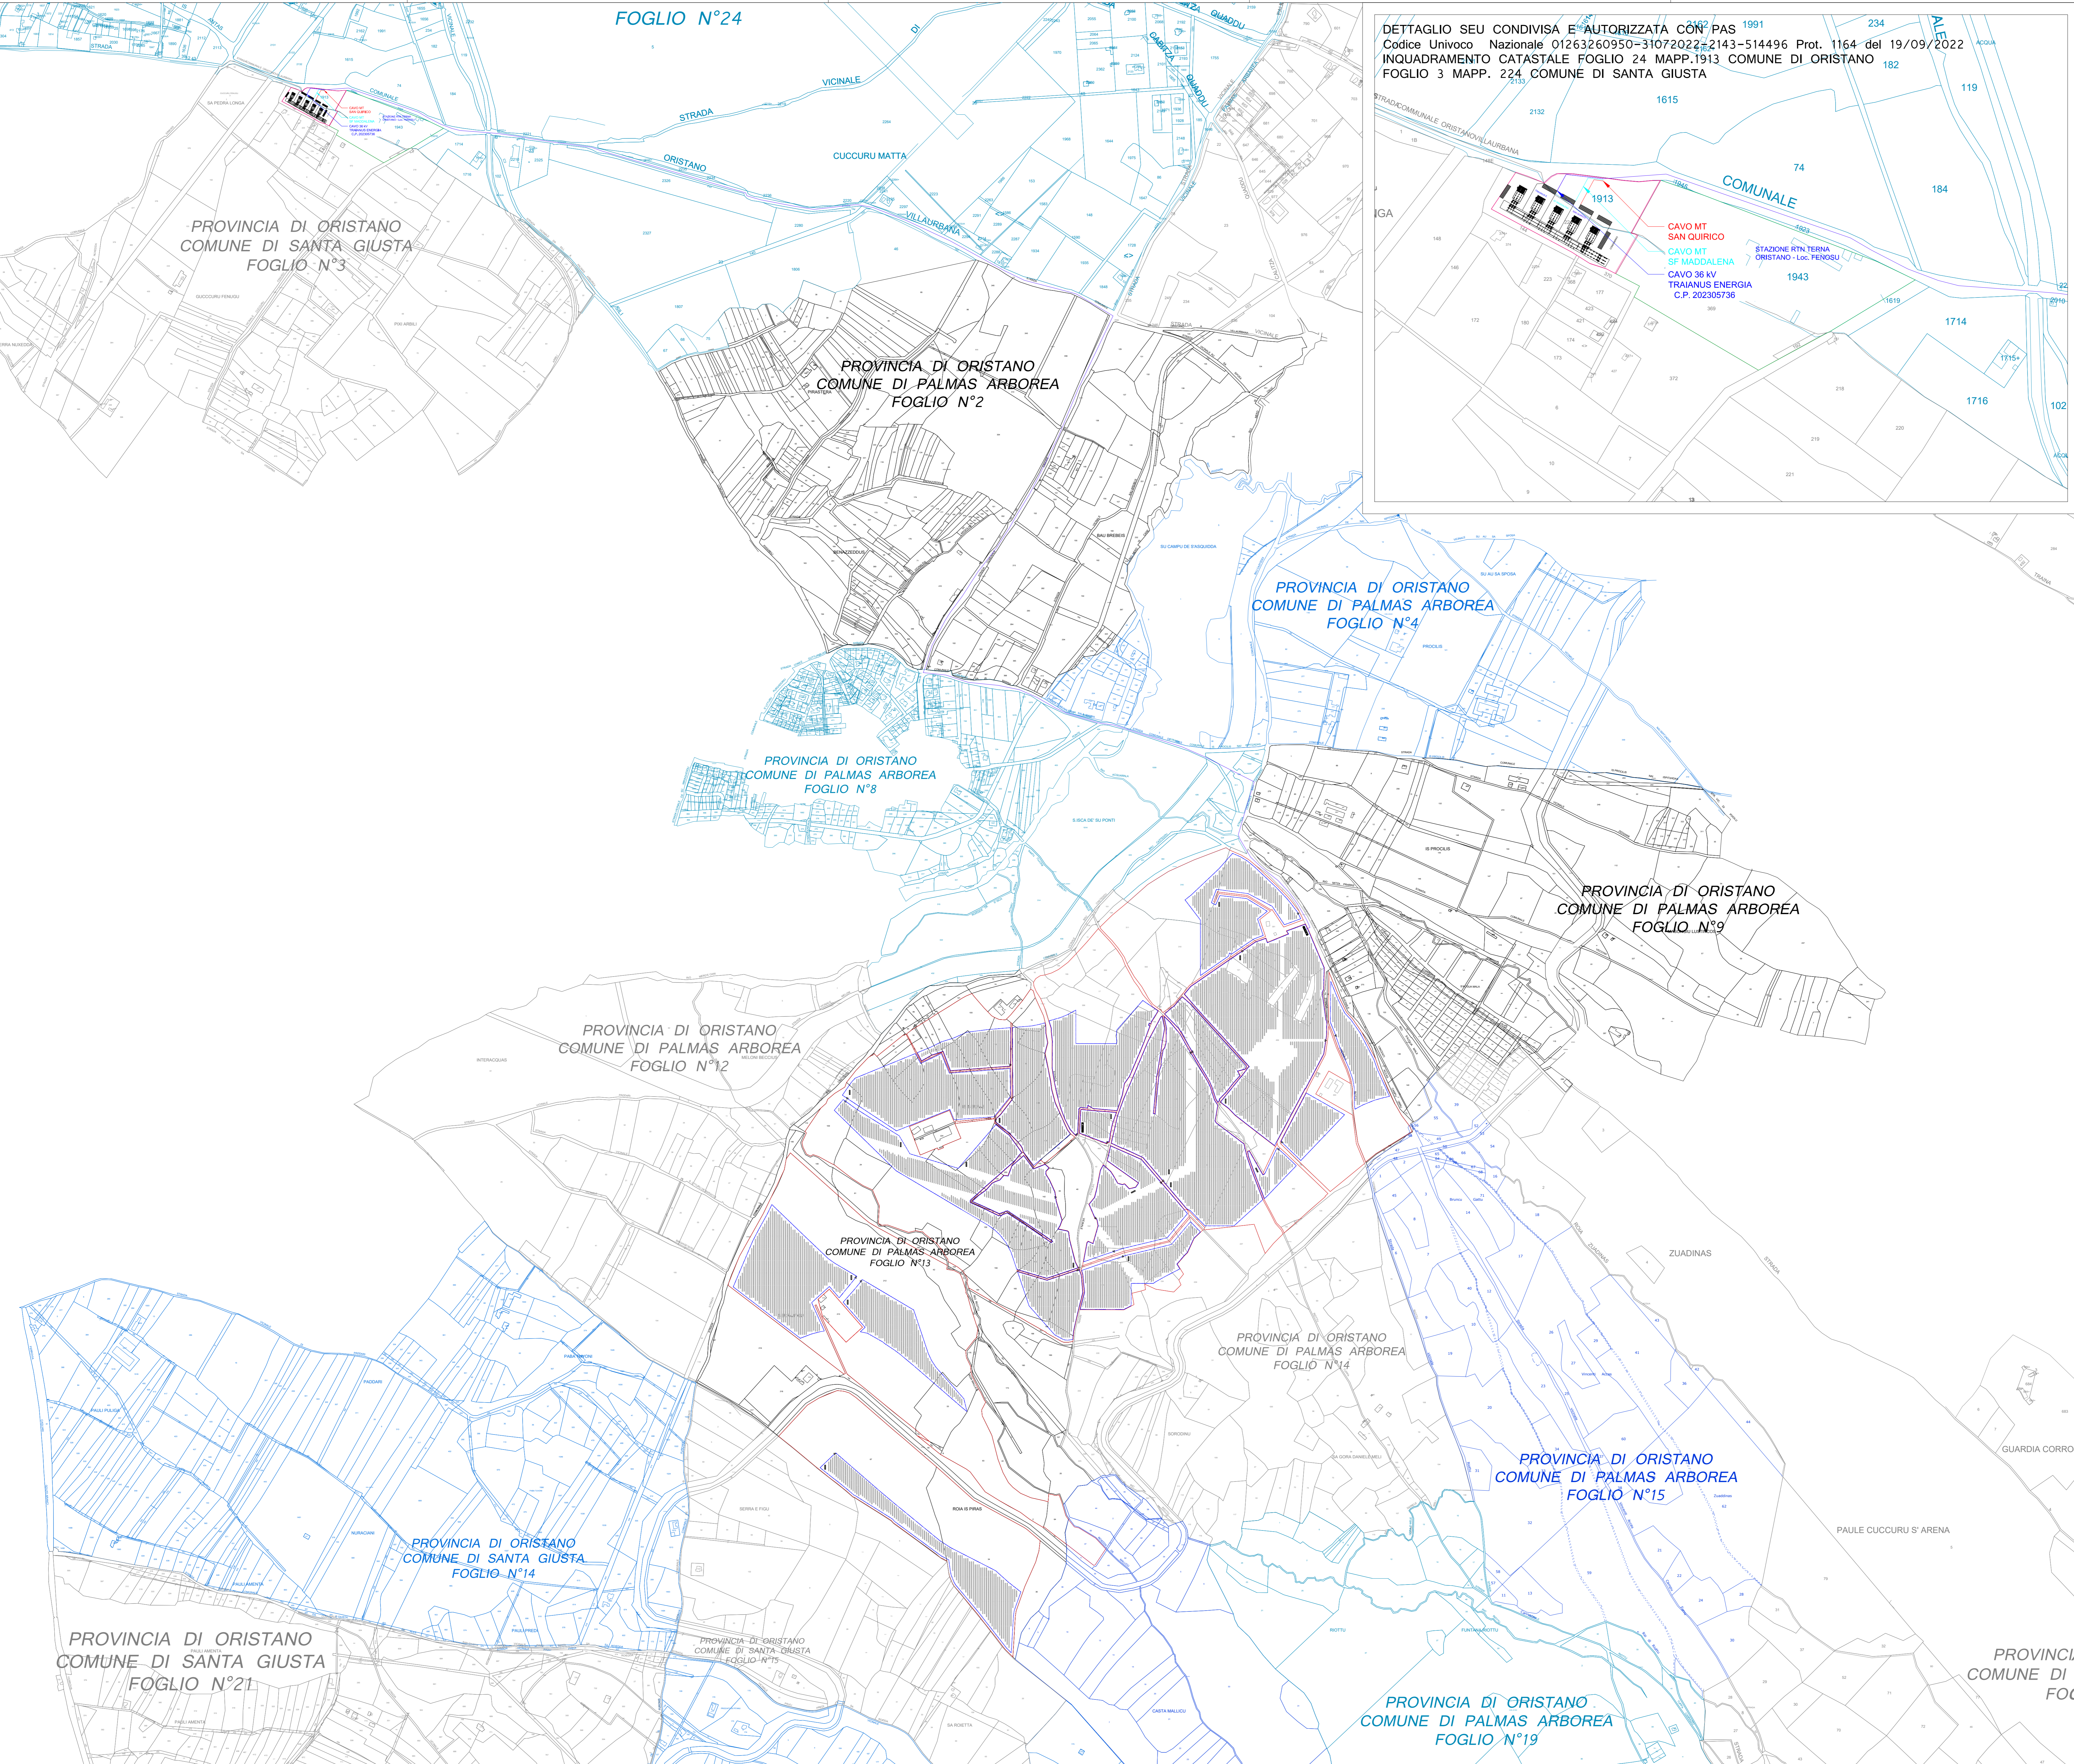
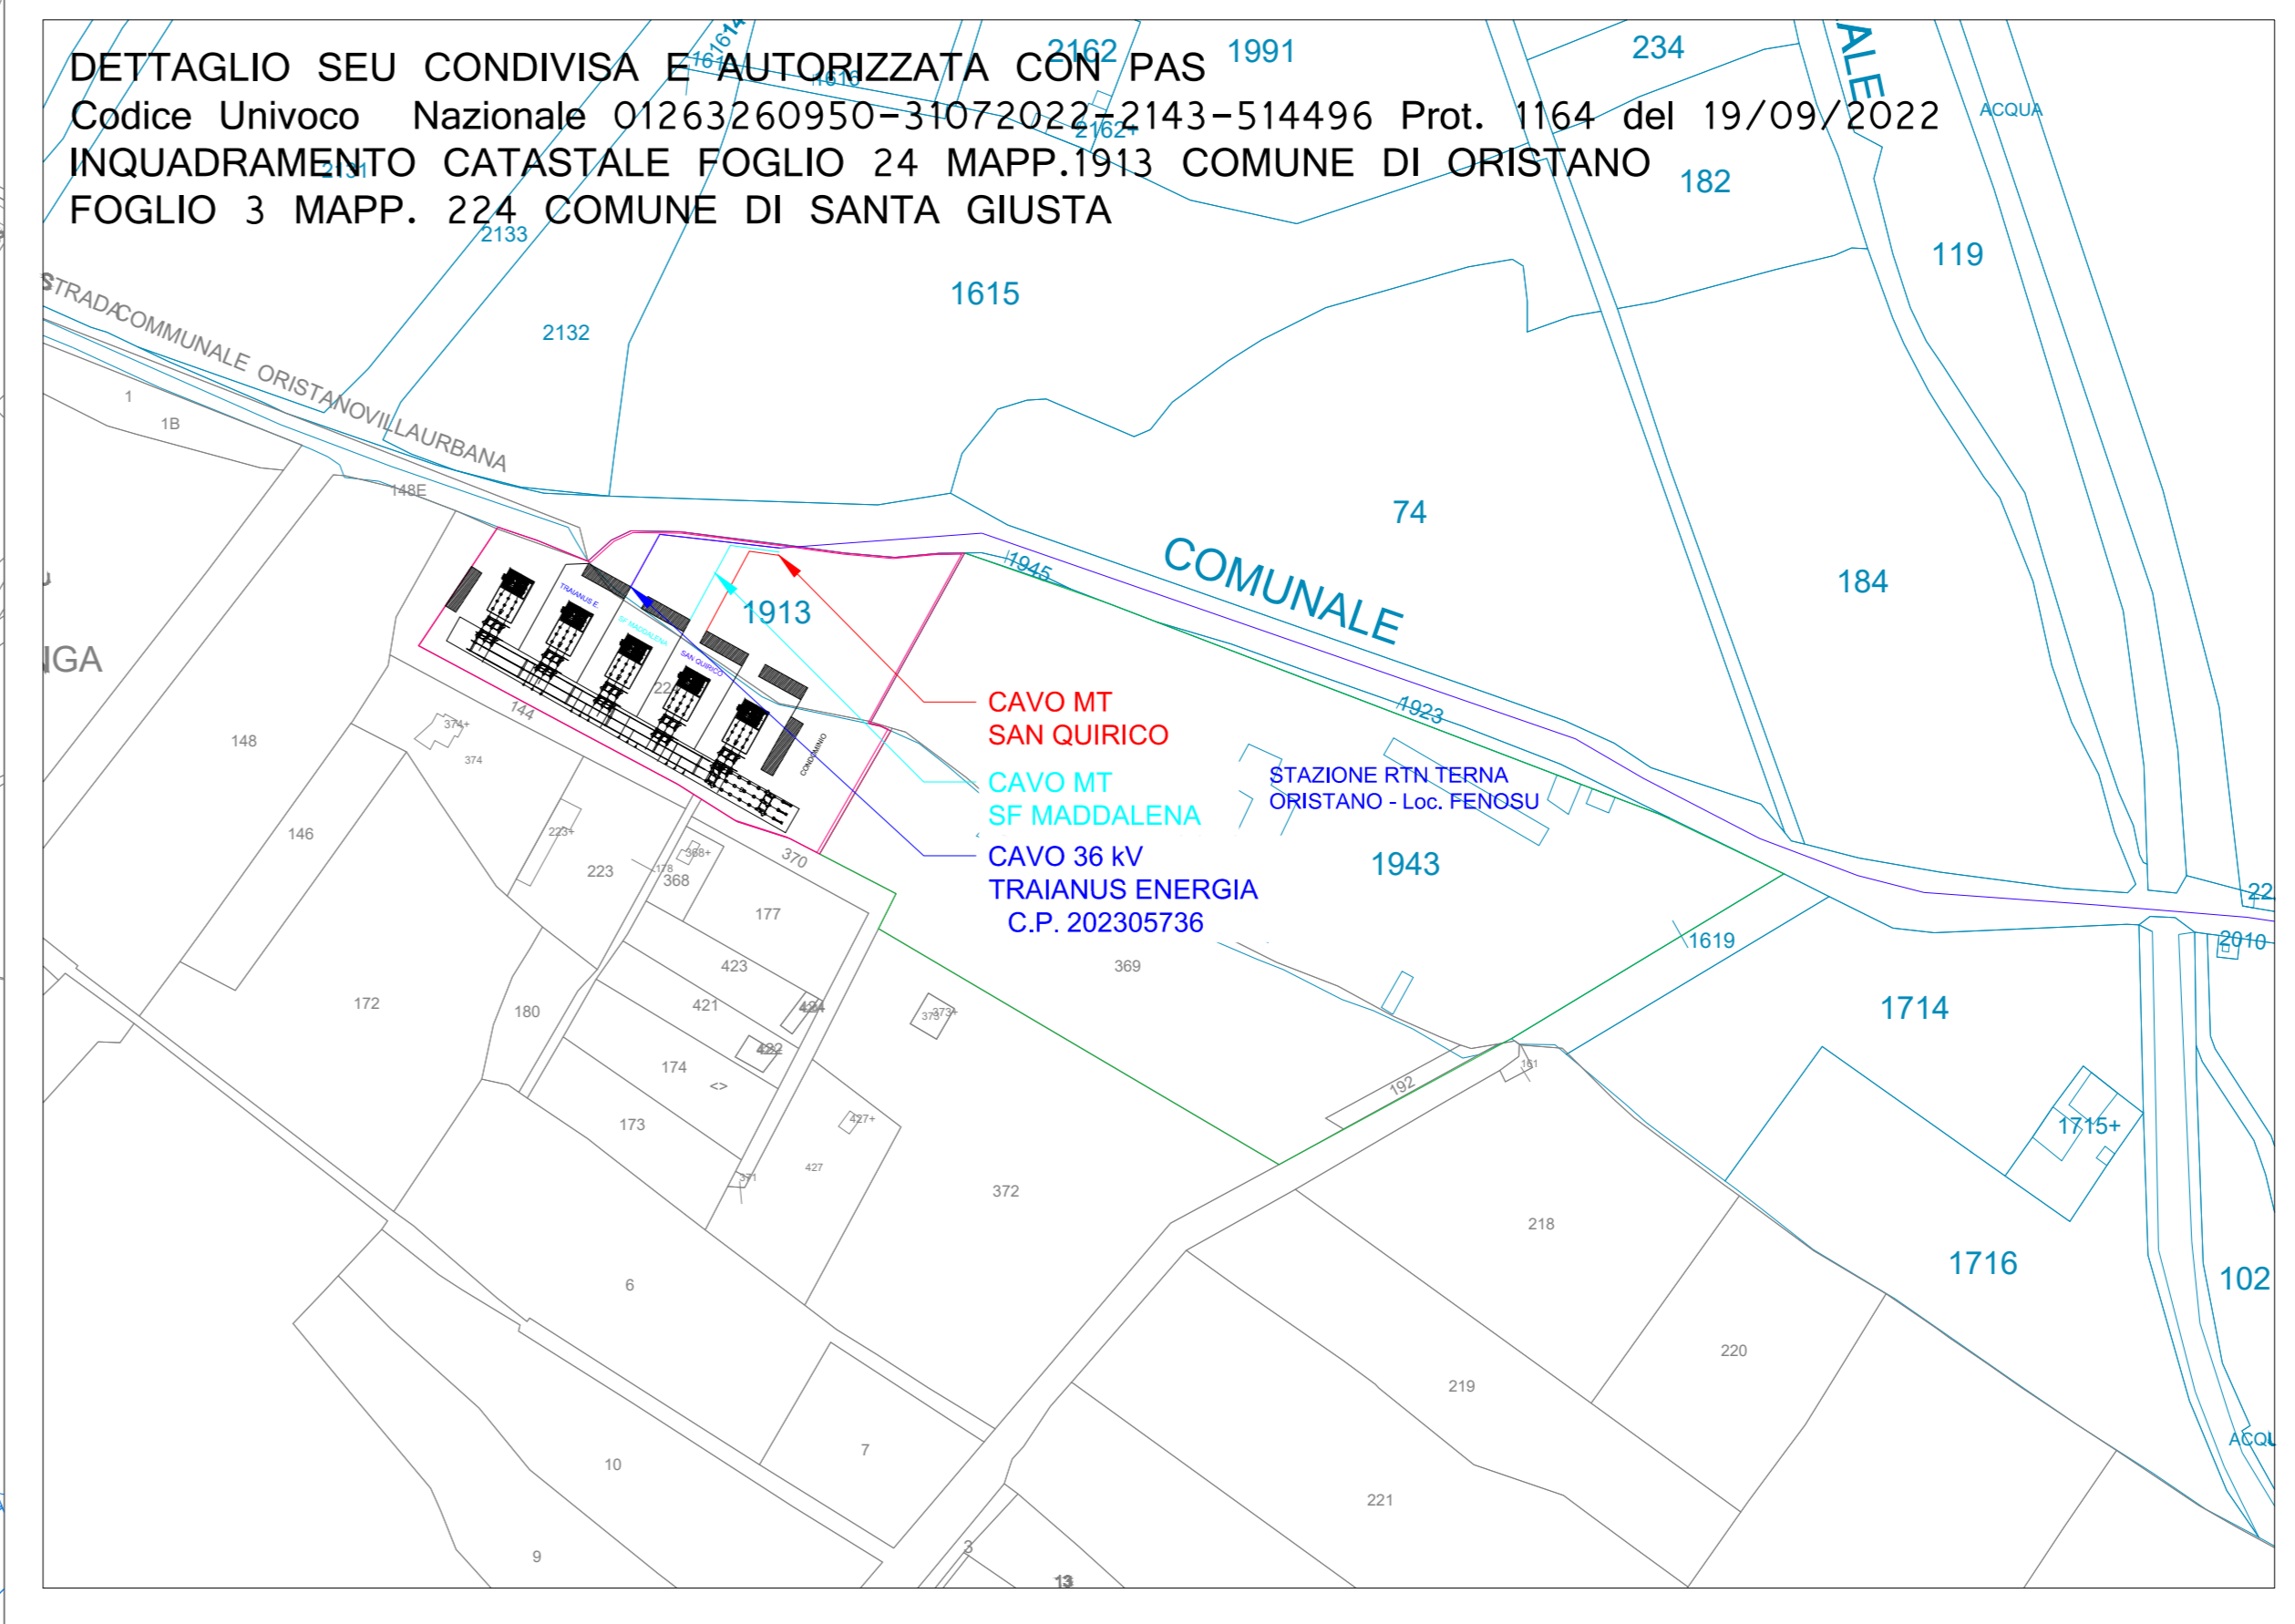


DETTAGLIO SEU CONDIVISA E' AUTORIZZATA CON PAS 1991  
Codice Univoco Nazionale 01263260950-31072022-2143-514496 Prot. 1164 del 19/09/2022  
INQUADRAMENTO CATASTALE FOGLIO 24 MAPP.1913 COMUNE DI ORISTANO  
FOGLIO 3 MAPP. 224 COMUNE DI SANTA GIUSTA

LEGENDA

-  PERIMETRO PROPRIETA' CATASTALE DISPONIBILE
-  RECINZIONE IMPIANTO AGRIVOLTAICO
-  STRUTTURE TRAKER MODUL FTV
-  POWER STATION
-  CABINA CONCENTRAZIONE
-  DORSALE COLLEGAMENTO 36 kV ALL'AMPLIAMENTO RTN TERNA
-  NUOVA SEU CONDIVISA
-  STAZIONE RTN TERNA-ENEL ORISTANO





**REGIONE SARDEGNA**  
COMUNE DI  
**PALMAS ARBOREA**  
Provincia Di Oristano



---

**PROGETTO DEFINITIVO**

PROGETTO PER LA REALIZZAZIONE DI UN IMPIANTO AGRIVOLTAICO CON SISTEMA INNOVATIVO DI CUI ALLE LINEE GUIDA DEL M.A.S.E. IMPIANTO DENOMINATO "GREEN AND BLUE SERRA E FRU" POTENZA DI 70.000 MW IN LOCALITA' "CUCURRU S' ARENA" NEL COMUNE DI PALMAS ARBOREA E CON CONNESSIONE RICADENTE NEI COMUNI DI PALMAS ARBOREA E ORISTANO

---

Identificativo Documento: **TAV\_FTV026**

---

ID Progetto	GRUP	Tipologia	DI	Formato	Alt	Disciplina	AMB
<b>SVILUPPO PLANIMETRICO CATASTALE IMPIANTO E CONNESSIONE</b>							

---

<p>SCALA: Varie</p> <p>IL PROGETTISTA Arch. Andrea Casale</p>	<p>FILE: TAV_FTV026.pdf</p> <p>GRUPPO DI PROGETTAZIONE Arch. Andrea Casale Geom. Fernando Pirru Dott. in Arch. J. Alessa Manunza Geom. Giuseppe Pirru Dott. Agronomo Giuseppe Vicaia Agronomo Marco Caldas Geol. Maria Chiara Ing. Antonio Destini</p>
-------------------------------------------------------------------	---

---

COMMITTENTE: **ALTER SOL INVICTUS SRL**

Rev.	Data Revisione	Descrizione Revisione	Redatto	Controllato	Approvato
Rev.	Agosto 2024	Primo Emissione	Green Island Energy	Alter Sol Invictus Srl	Alter Sol Invictus Srl

---

PROCEDURA: Valutazione di Impatto Ambientale ai sensi dell'art 23 del D.Lgs. 152/2006

GREEN ISLAND ENERGY SAS  
Via S. Mela, N° 13 - 09170 Oristano  
tel: 0783 391762-3923419356  
email: greenislandenergy@gmail.com

100% LOCALI E INNOVATIVI  
L'IMPIANTO SARDEGNA  
L'IMPIANTO SARDEGNA  
L'IMPIANTO SARDEGNA

**GREEN ISLAND ENERGY**