


Provincia	BRESCIA		
Comune	MAZZANO		
Livellette	DISCESA L= 247.42 m	DH= -0.10 m	p= -0.00042
Progressive livellette	5+413.427		5+660.851

Op	144.263
L	0.01018
R	10000.000
I	55.91
F	0.130

Op	144.180
----	---------

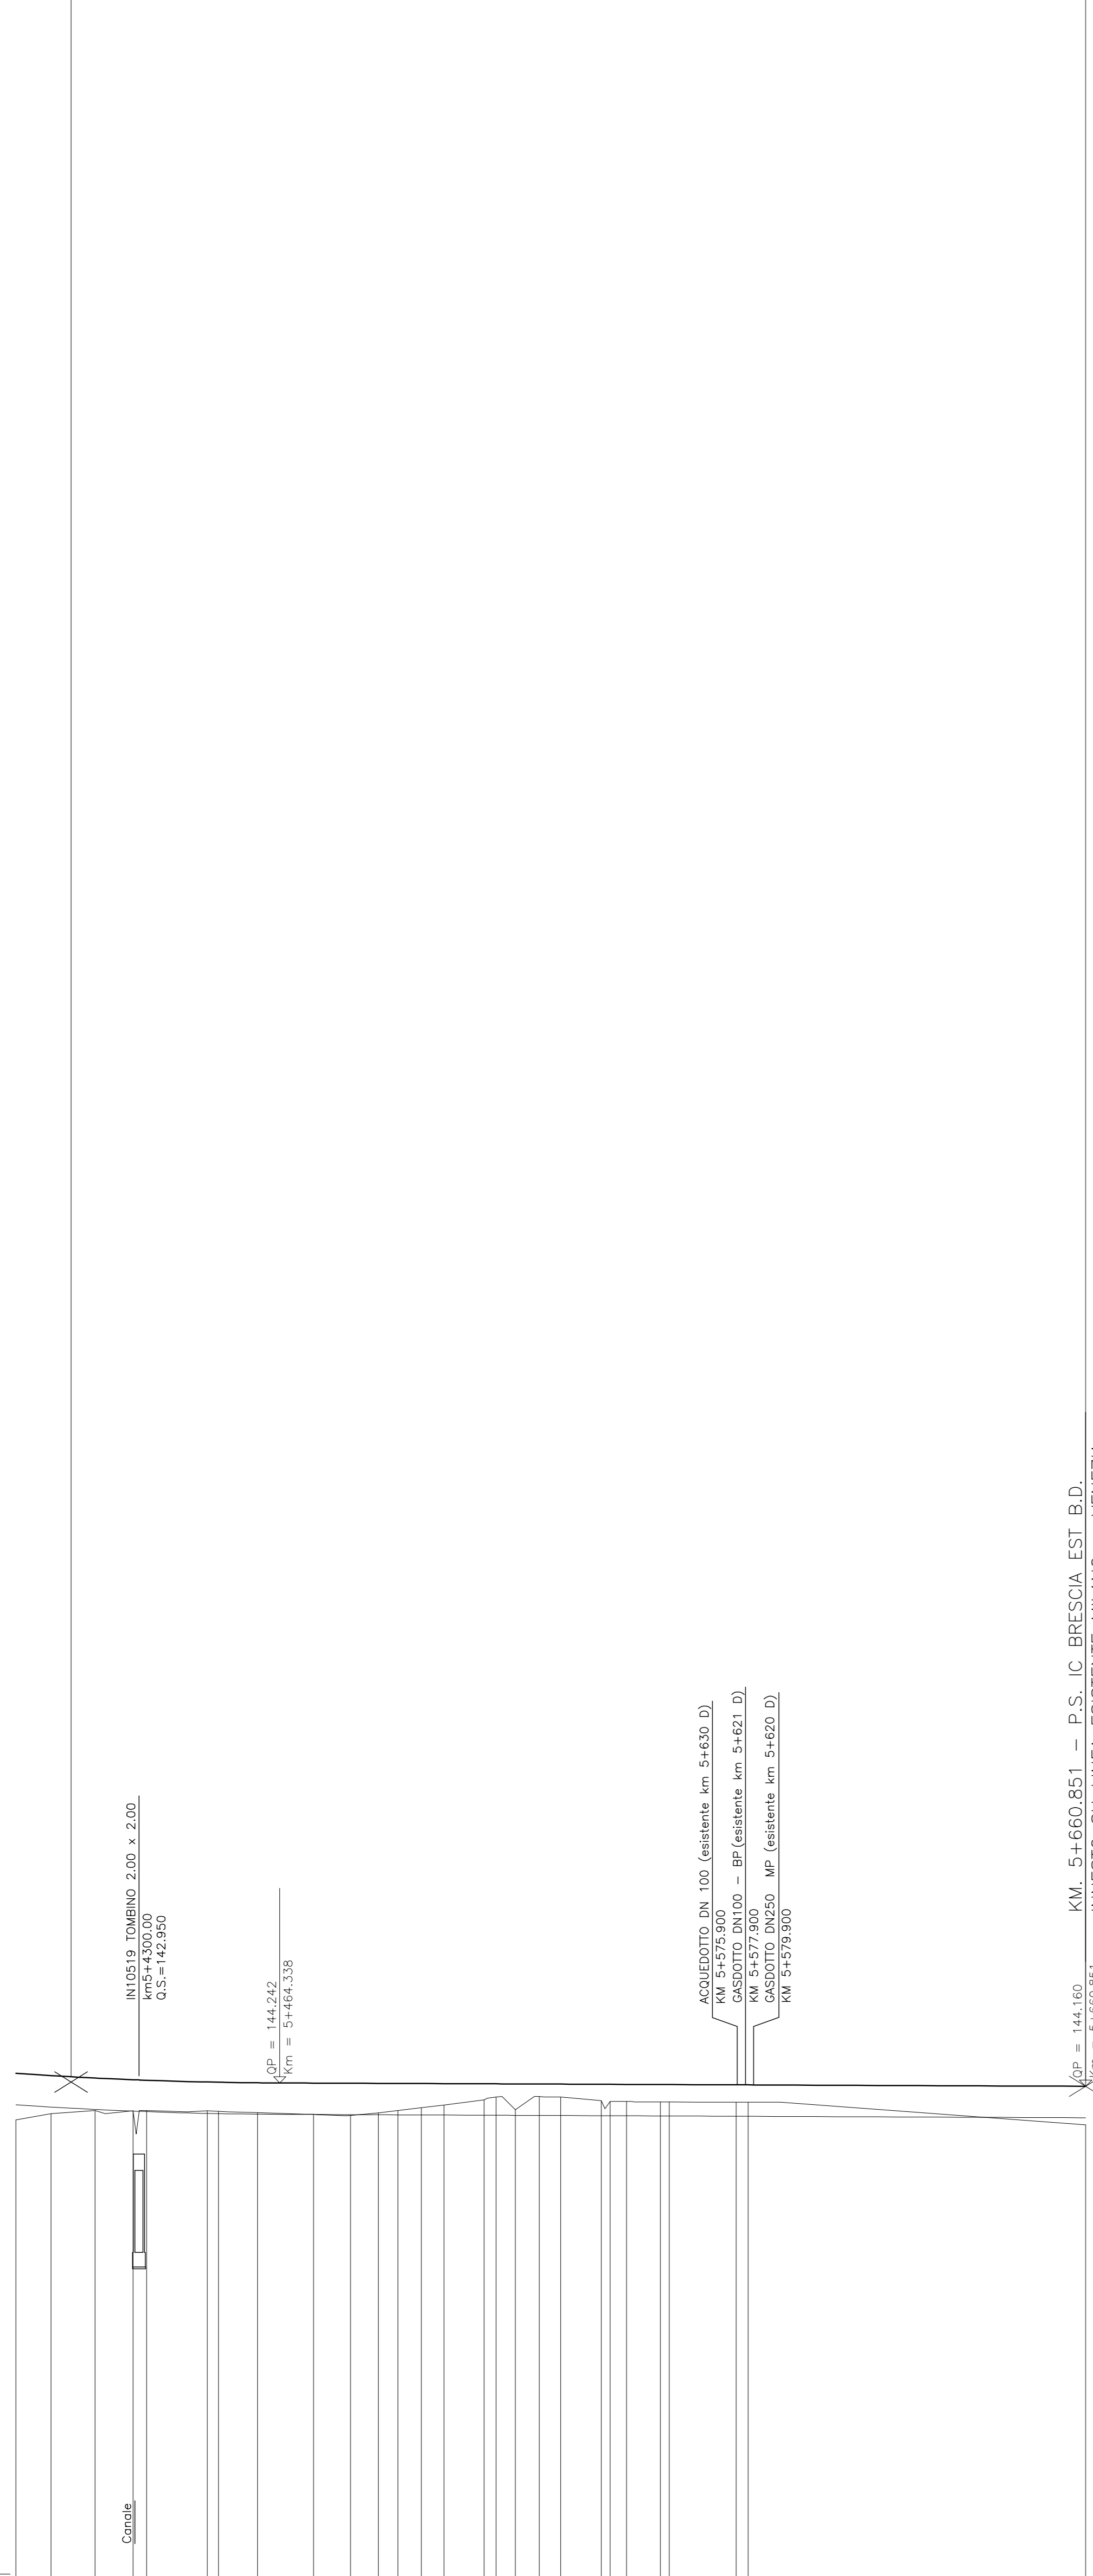

Sezioni			144.180	143.220	
Quote	Terreno	144.476	143.340	143.090	
	Progetto	144.476	143.340	143.090	

Progressive	5+400.000	5+408.000	5+413.427	5+420.000	5+430.000	5+440.000	5+450.000	5+460.000	5+470.000	5+480.000	5+490.000	5+500.000	5+510.000	5+520.000	5+530.000	5+540.000	5+550.000	5+560.000	5+570.000	5+580.000	5+590.000	5+600.000	5+610.000	5+620.000	5+630.000	5+640.000	5+650.000	5+660.851	
Parziali	8.550	4.877	3.312	3.359	14.799	27.299	27.299	9.026	6.783	4.738	5.731	5.545	9.762	4.709	3.813	3.918	8.890	4.037	8.244	16.291	2.827	8.628								73.668	
Andamento planimetrico	

DISEGNI DI RIFERIMENTO	
DESCRIZIONE	CODICE
NOTE GENERALI	
CARATTERISTICHE DEI MATERIALI	

COMMITTENTE:

RFI
GRUPPO FERROVIE DELLO STATO ITALIANE

ALTA Sorveglianza:

ITALFERR
GRUPPO FERROVIE DELLO STATO ITALIANE

GENERAL CONTRACTOR:

Cepav due

INFRASTRUTTURE FERROVIARIE STRATEGICHE DEFINITE DALLA LEGGE OBIETTIVO N. 443/01
LINEA A.V. /A.C. TORINO - VENEZIA Tratta MILANO - VERONA
Lotto funzionale Brescia-Verona
PROGETTO DEFINITIVO

PROFILO LONGITUDINALE IC DI BRESCIA EST (B.D.)
DA KM 5+400.000 A KM 5+660.851
TAVOLA N° 203

ALTA Sorveglianza:

Verificato	Data	Approvato	Data

COMMESSA: **IN05** LOTTO: **00** FASE: **D** ENTE: **E2** TIPO DOC: **F7** OPERA/DESCRIZIONE: **IF0001** PROGR.: **203** REV.: **1** SCALA: **1:1000/1:100**

Rev.	Data	Descrizione	Redatto	Data	Verificato	Data	Approvato	Data	Autorizzato/Data
0	31/03/14	EMMISSIONE PER CDS	M.T.	31/03/14	GHELFI	31/03/14	LAZZARI	31/03/14	Cepav due Consortio Project director
1	01/07/14	REVISIONE PER CDS		01/07/14		01/07/14		01/07/14	
2									
3									

Salpem S.p.a. COMM. 032121 | Data: 01/07/14 | Doc. N. IN0500DE2F7IF00012031

Progetto cofinanziato dalla Unione Europea | CLP: F81H9100000008