


Provincia	VERONA		
Comune	SOMMACAMPAGNA		
Livellette	DISCESA L= 1251.50 m	DH= -14.95 m	p= -0.01195
Progressive livellette	1+451.500		

Op	80.746
Ap	0.00173
Rv	40000.000
L	34.24
f	0.015

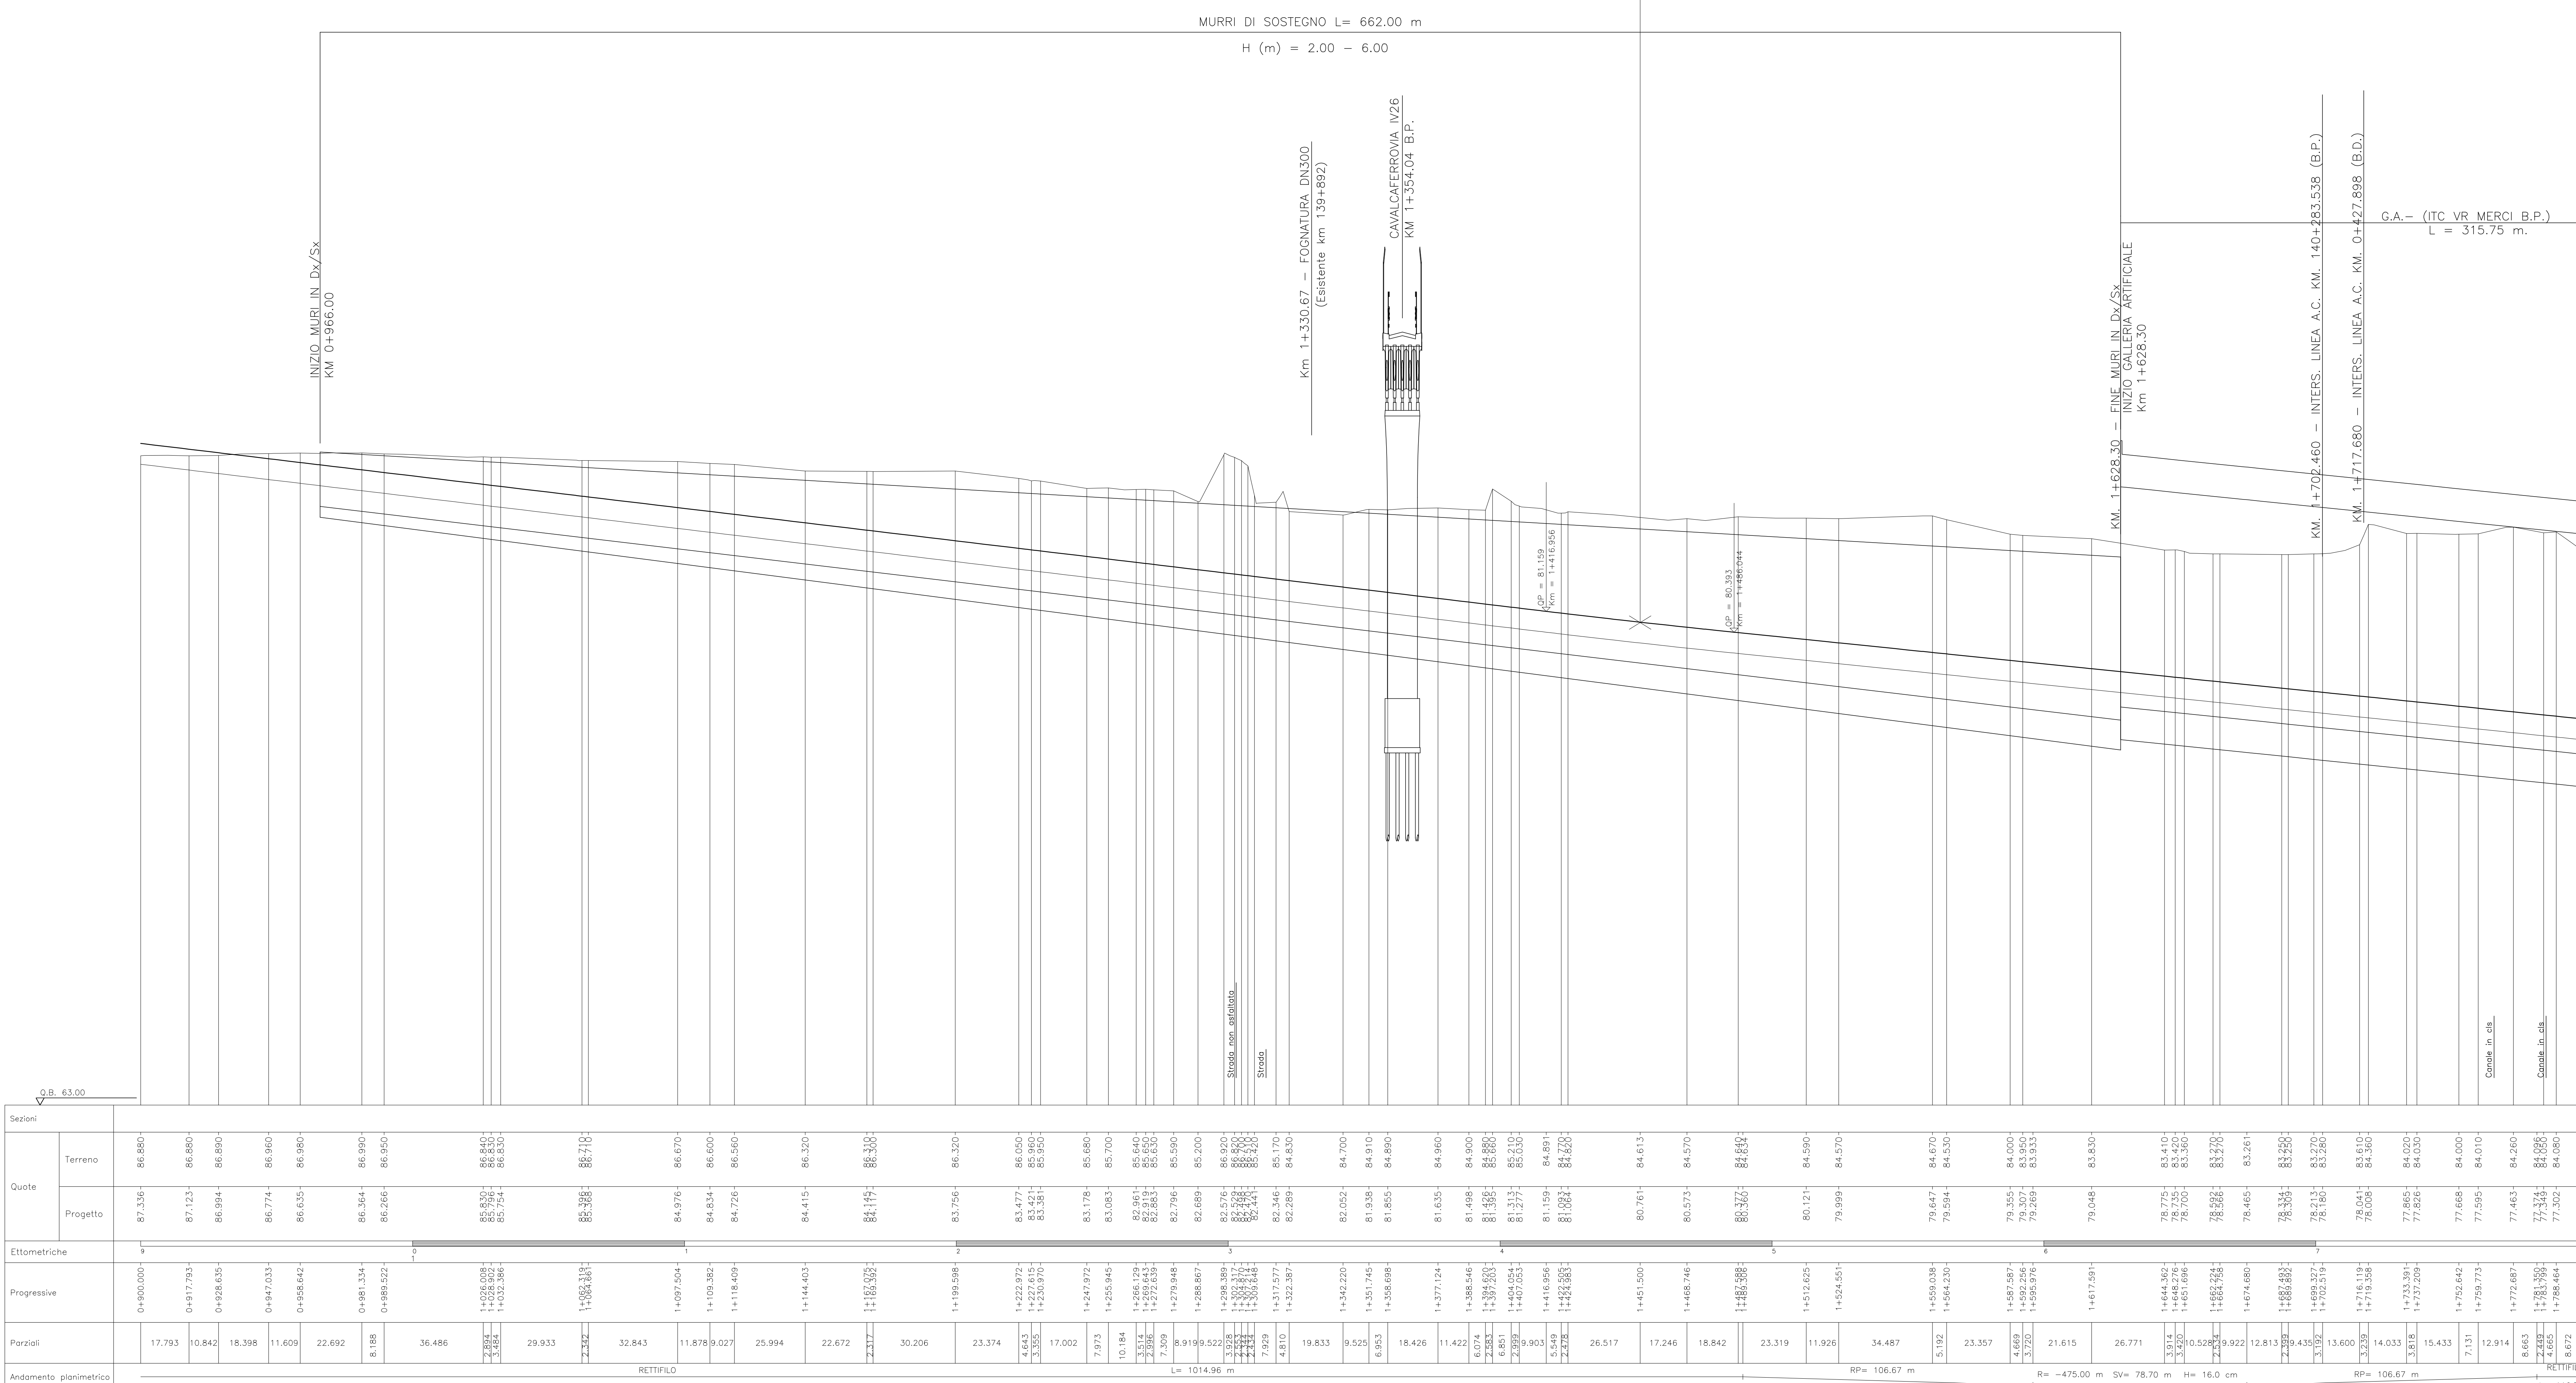

DISEGNI DI RIFERIMENTO	
DESCRIZIONE	CODICE
NOTE GENERALI	
CARATTERISTICHE DEI MATERIALI	

I RIFERIMENTI PER LE SEZIONI CORRENTI NEL TRATTO INTERESSATO DAL PRESENTE PROFILO SONO ASSOCIATI AL PROFILO LONGITUDINALE DELLA LINEA AC B.P. VEDI TAV. A20200E2F7IF0001126

IL CODICE COMMESSA "A202" E' STATO SOSTITUITO CON "IN05"

COMMITENTE:

ALTA SOVRIGLIANZA:

GENERAL CONTRACTOR:

INFRASTRUTTURE FERROVIARIE STRATEGICHE DEFINITE DALLA LEGGE OBIETTIVO N. 443/01

LINEA A.V. /A.C. TORINO - VENEZIA Tratta MILANO - VERONA

Lotto funzionale Brescia-Verona

PROGETTO DEFINITIVO

PROFILO LONGITUDINALE IC DI VERONA MERCI (B.P.)

DA KM 0+900.000 A KM 1+800.000

TAVOLA N° 205

ALTA SOVRIGLIANZA:

COMMESSA	LOTTO	FASE	ENTE	TIPO DOC.	OPERAZIONE	PROGR.	REV.	SCALA
IN05	00	D	E2	F7	IF0001	205	1	1:1000/1:100

PROGETTAZIONE GENERAL CONTRACTOR

Rev.	Data	Descrizione	Redatto	Data	Verificato	Data	Approvato	Data	Autorizzato/Data
0	31/03/14	EMMISSIONE PER CDS	M.T.	31/03/14	GHELETTI	31/03/14	LAZZARI	31/03/14	Cepav due
1	01/07/14	REVISIONE PER CDS		01/07/14	TROTTA	01/07/14		01/07/14	Project director
2									
3									

Salpem S.p.A. COMM. 032121 | Data: 01/07/14 | Doc. N. IN0500E2F7IF00012051

Scalo di piano: 1:1

CLP: FB18F1000000008