


Provincia	VERONA		
Comune	VERONA		
Livelllette	DISCESA L= 420.04 m DH= -4.04 m p= -0.00961	ORIZZ. L= 147.22 m DH= 0.00 m p= 0.00000	SALITA L= 219.22 m DH= 1.55 m p= 0.00707
Progressive livelllette	1+842.439	1+989.658	2+208.877

Op	77.200
Zp	0.00961
Rv	3500.000
I	16.82
f	0.040

Op	77.200
Zp	0.00707
Rv	10000.000
I	15.35
f	0.062

Op	78.750
----	--------

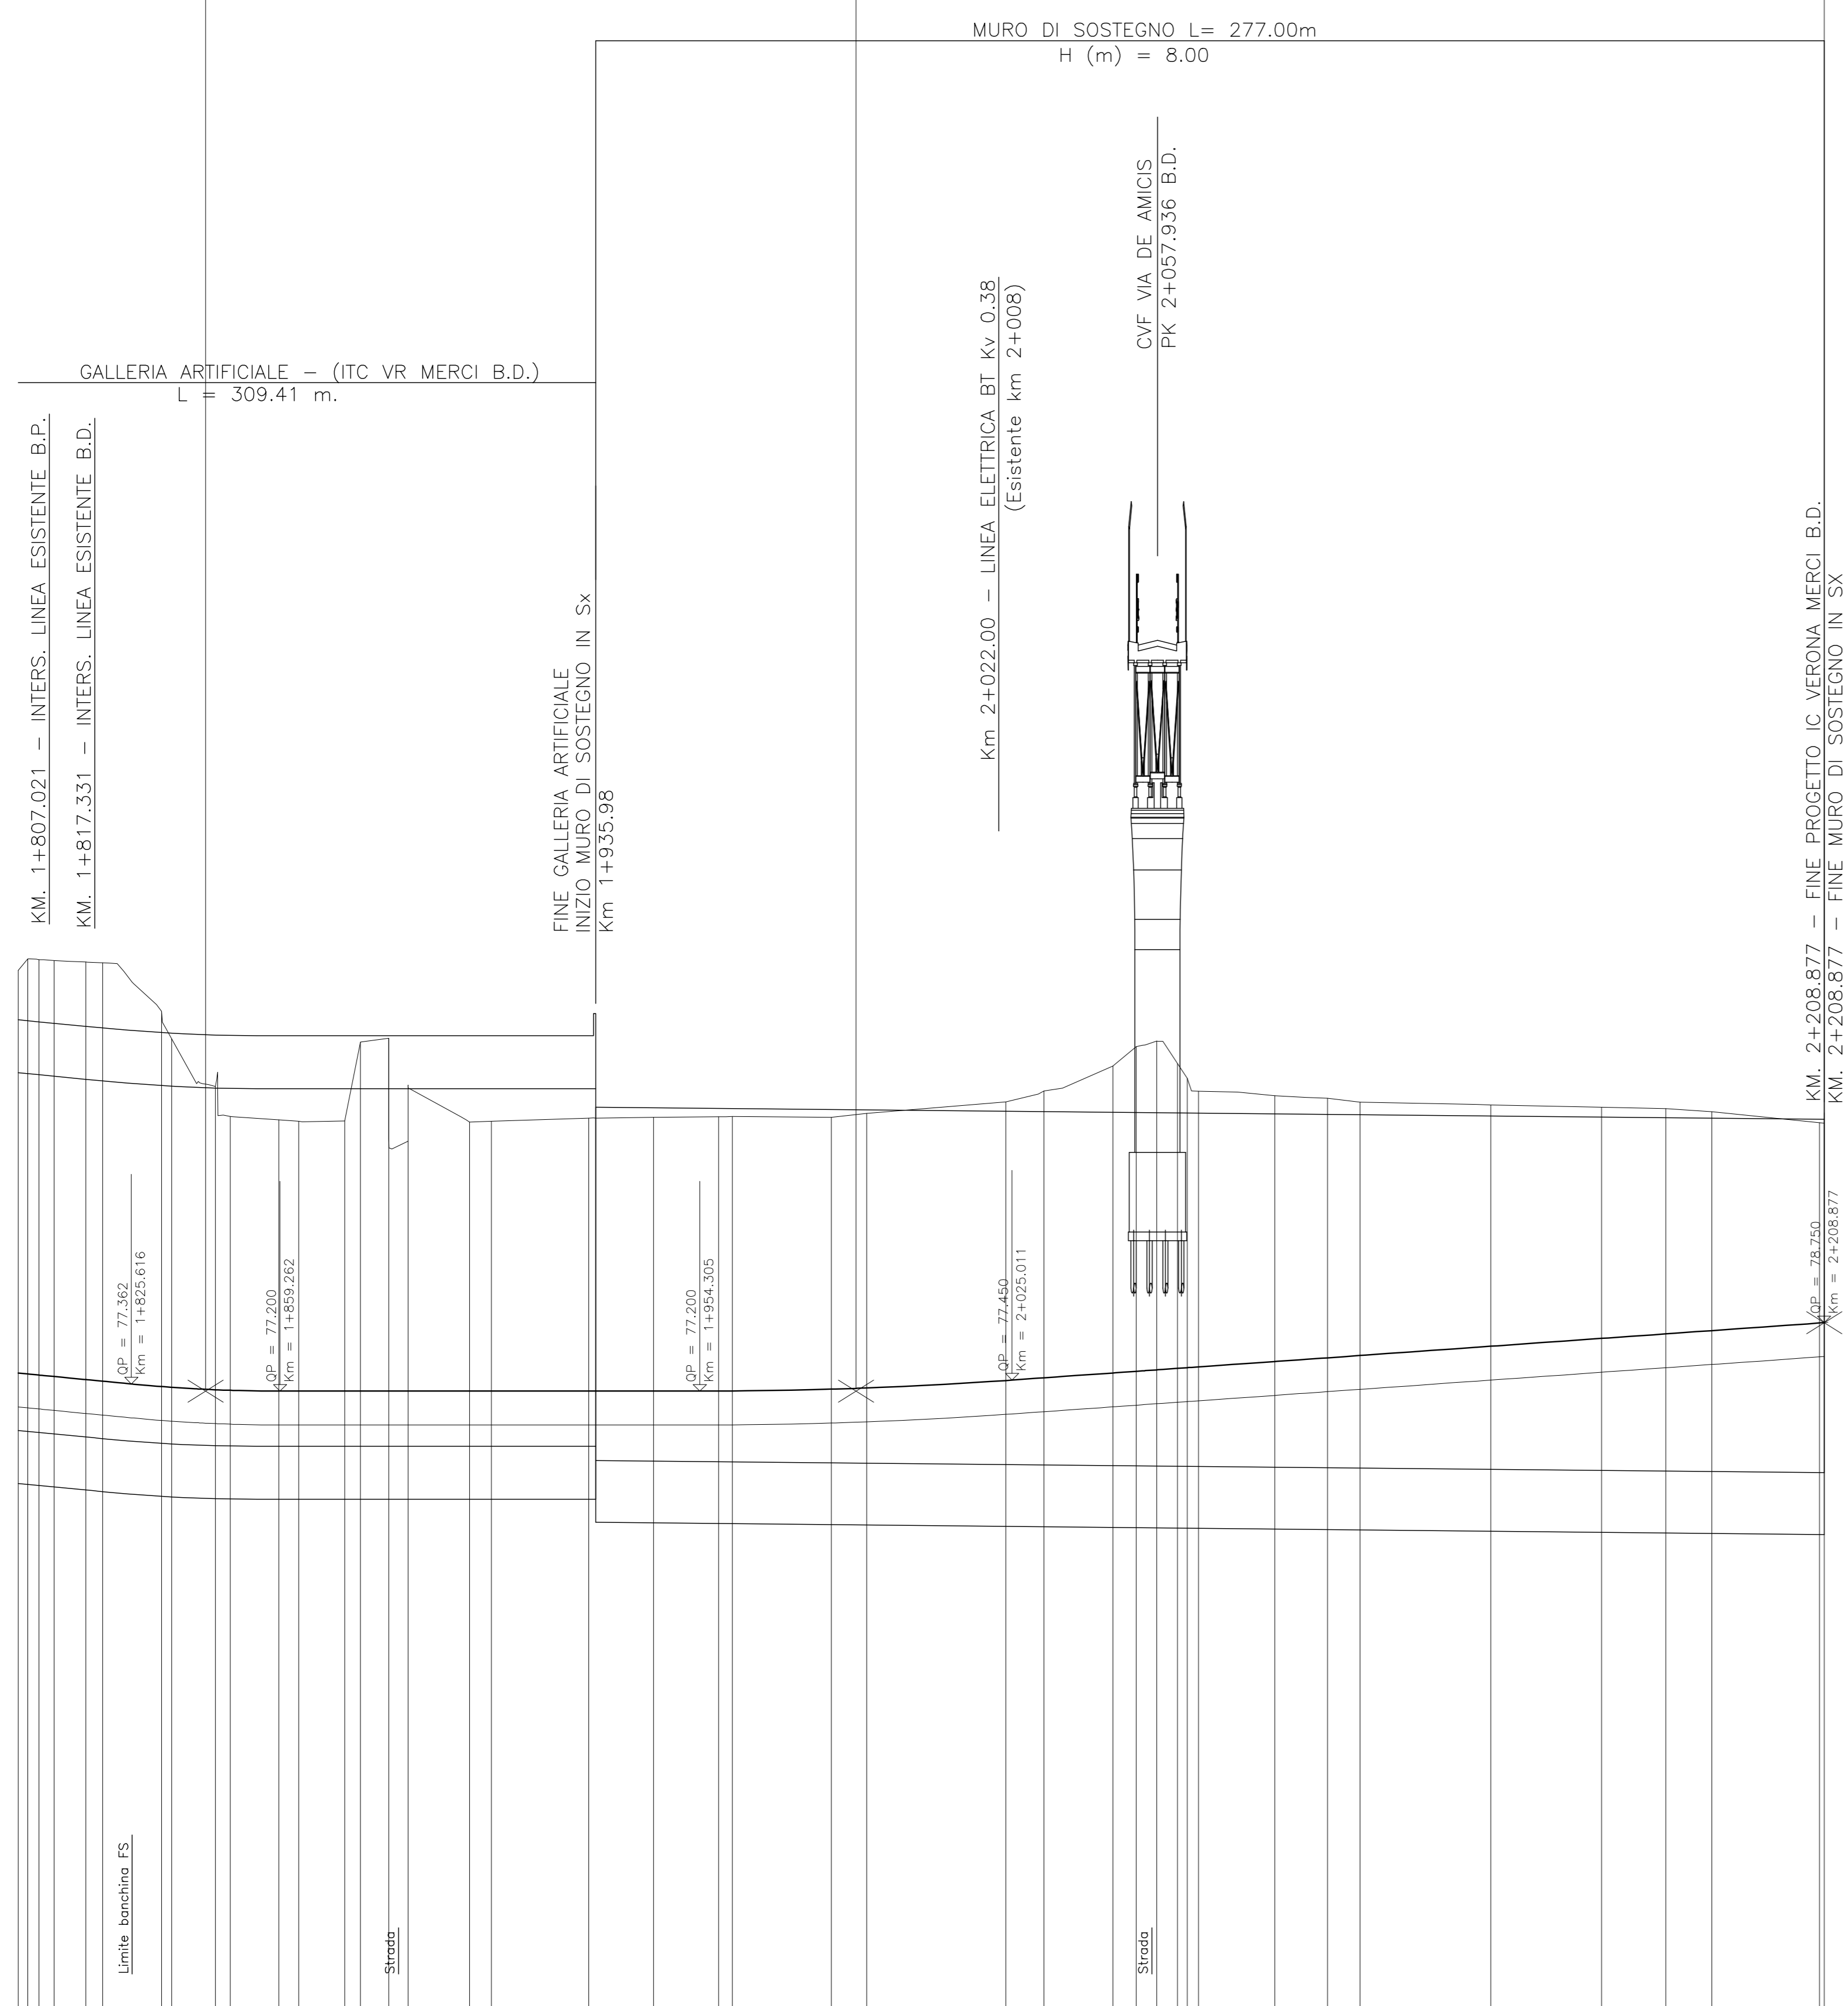


DISEGNI DI RIFERIMENTO	
DESCRIZIONE	CODICE
NOTE GENERALI	
CARATTERISTICHE DEI MATERIALI	

I RIFERIMENTI PER LE SEZIONI CORRENTI NEL TRATTO INTERESSATO DAL PRESENTE PROFILO SONO ASSOCIATI AL PROFILO LONGITUDINALE DEL B.P. VEDI TAV. A2020DE2F7IF0001206

IL CODICE COMMESSA "A202" E' STATO SOSTITUITO CON "IN05"

COMMITENTE:

ALTA SOVRIGLIANZA:

GENERAL CONTRACTOR:

INFRASTRUTTURE FERROVIARIE STRATEGICHE DEFINITE DALLA LEGGE OBIETTIVO N. 443/01

LINEA A.V. /A.C. TORINO - VENEZIA Tratta MILANO - VERONA
Lotto funzionale Brescia-Verona
PROGETTO DEFINITIVO

PROFILO LONGITUDINALE IC DI VERONA MERCI (B.D.)
DA KM 0+800.000 A KM 2+208.877
TAVOLA N° 209

ALTA SOVRIGLIANZA:

COMMESSA	LOTTO	FASE	ENTE	TIPO DOC.	OPERAZIONE	PROGR.	REV.	SCALA
IN05	00	D	E2	F7	IF0001	209	1	1:1000/1:100

Rev.	Data	Descrizione	Redatto	Data	Verificato	Data	Approvato	Data	Autorizzato/Data
0	31/03/14	EMISSIONE PER CDS	M.T.	31/03/14	GHELFI	31/03/14	LAZZARI	31/03/14	Cepav due
1	01/07/14	REVISIONE PER CDS		01/07/14		01/07/14		01/07/14	Project director
2									
3									

Salpem S.p.a. COMM. 032121 | Data: 01/07/14 | Doc. N. IN0500DE2F7IF00012091

Scallo di plot: 1:1