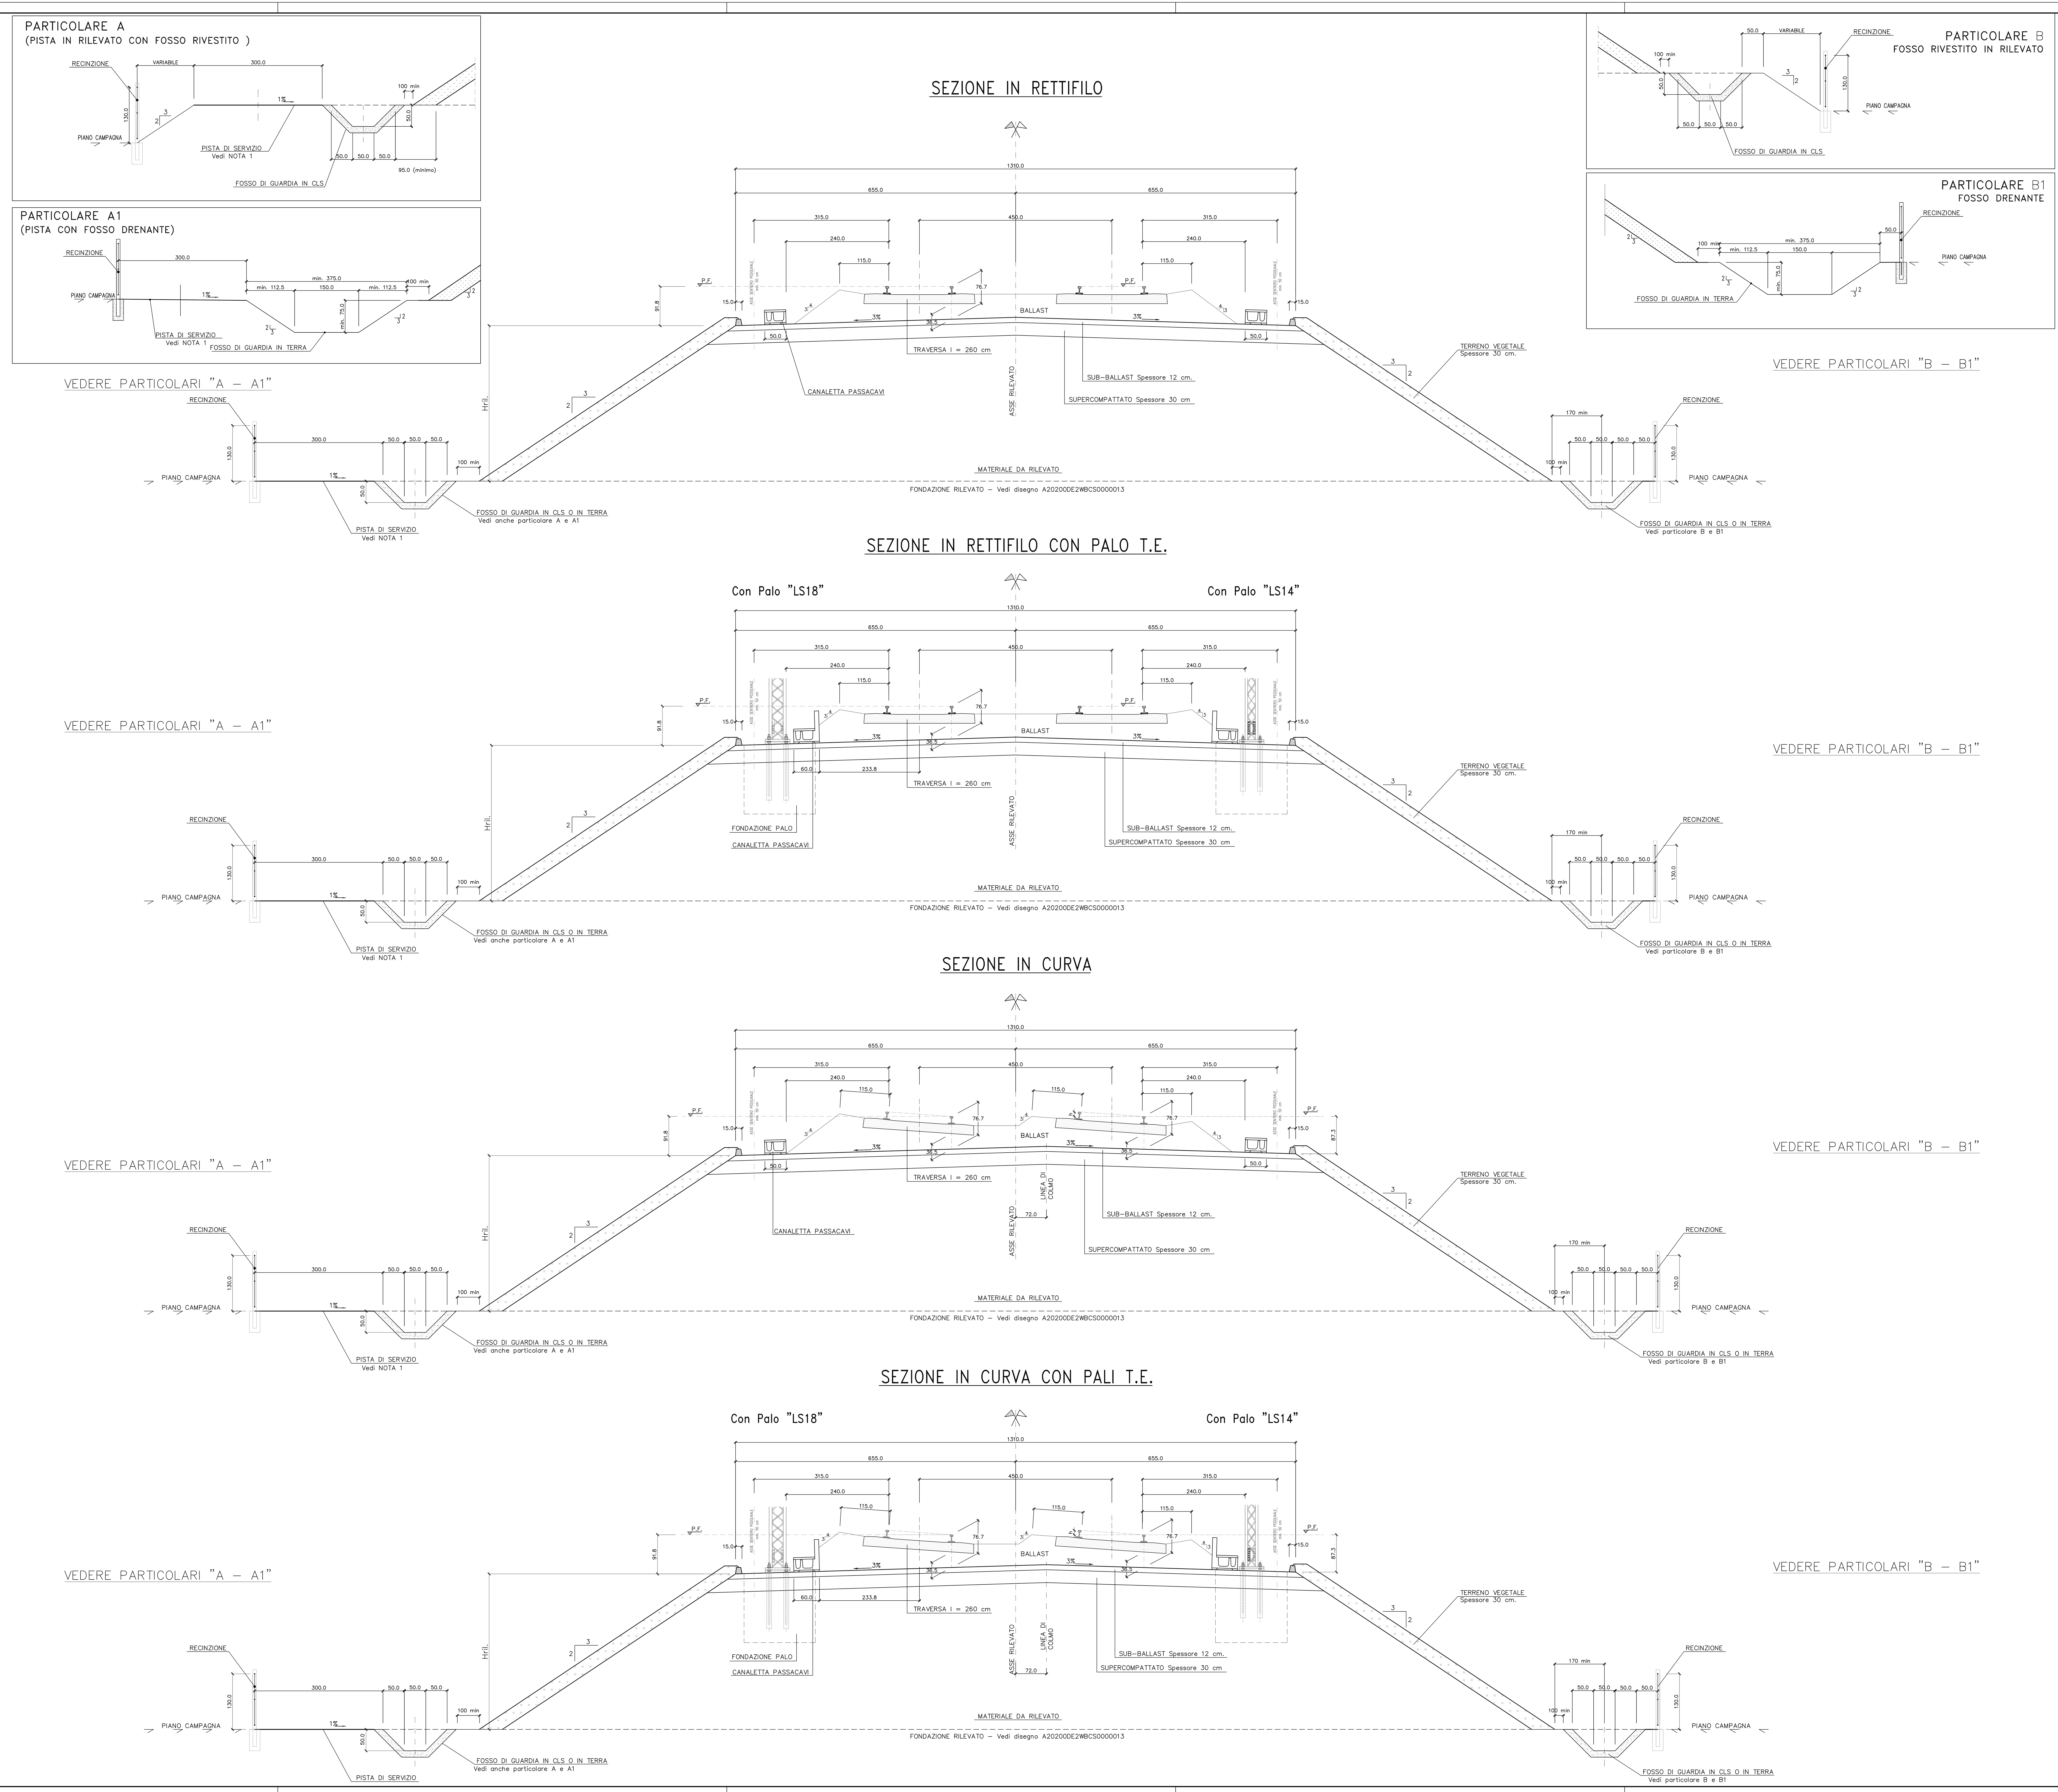

DISEGNI DI RIFERIMENTO

DESCRIZIONE	CODICE

NOTE GENERALI

NOTA 1:
PER I DETTAGLI DELLA PISTA DI SERVIZIO VEDERE DIS. A20200DE2PCCS0000002

NOTA 2:
PER LE NORME E LE CARATTERISTICHE NON ESPRESSAMENTE RICHIAMATE NELPRESENTE ELABORATO SI FA RIFERIMENTO AL CAPITOLATO DI COSTRUZIONE OO.CC.

IL CODICE COMMESSA "A202" E' STATO SOSTITUITO CON "IN05"

CARATTERISTICHE DEI MATERIALI

PIANTA SCHEMATICA
DISASSAMENTO MONTA PIATTAFORMA IN CURVA
(Solo per curve con sopraelevazione binario >= 4.5 cm)

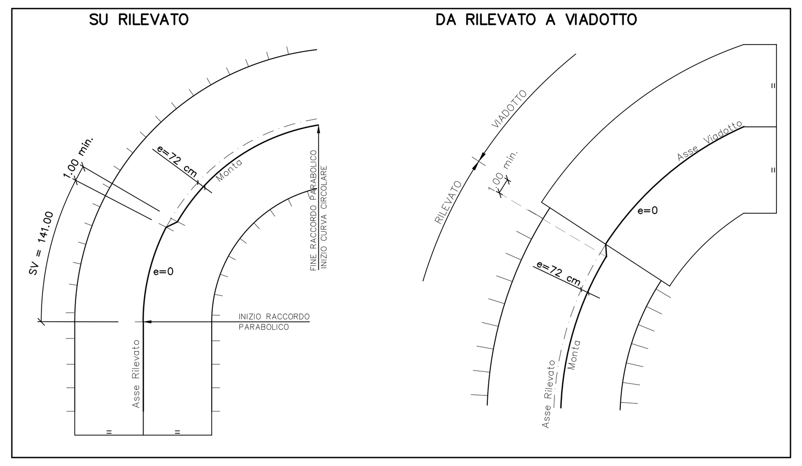

COMMITTENTE: RFI RETE FERROVIARIA ITALIANA – GRUPPO FERROVIE DELLO STATO ITALIANE

ALTA SORVEGLIANZA: ITALFERR – GRUPPO FERROVIE DELLO STATO ITALIANE

GENERAL CONTRACTOR: Cepav due

INFRASTRUTTURE FERROVIARIE STRATEGICHE DEFINITE DALLA LEGGE OBIETTIVO N. 443/01

LINEA A.V. /A.C. TORINO - VENEZIA Tratta MILANO - VERONA
Lotto funzionale Brescia-Verona
PROGETTO DEFINITIVO

SEZIONI TRASVERSALI TIPO
IN RILEVATO A DOPPIO BINARIO - Hril.<= 6.00m
200 Km/h <= V <= 300 Km/h

IL PROGETTISTA: saipem spa – Tommaso Taranta
IL PROGETTISTA INTEGRATORE: saipem spa – Tommaso Taranta

ALTA SORVEGLIANZA ITALFERR

Verificato	Data	Approvato	Data

COMMESSA	LOTTO	FASE	ENTE	TIPO DOC.	OPERA/DISCIPLINA	PROGR.	REV.	SCALA
IN05	00	D	E2	WB	CS0000	001	1	1:50

PROGETTAZIONE GENERAL CONTRACTOR

Rev.	Data	Descrizione	Redatto	Data	Verificato	Data	Approvato	Data
0	31/03/14	EMISSIONE PER CDS	M.T.	31/03/14	GHELFI	31/03/14	LAZZARI	31/03/14
1	01/07/14	REVISIONE PER CDS	M.T.	01/07/14	TROTTA	01/07/14	LAZZARI	01/07/14
2								
3								

Autorizzato/Data: Consorzio Cepav due – Project Director (Ing. F. Lombardi) – Data:

Saipem S.p.a. COMM. 032121 | Data: 01/07/14 | Doc.N.: IN0500DE2WBCS00000011

Progetto cofinanziato dalla Unione Europea

CUP: F81H91000000008

Scala di plot: 1: