




ZONA DI TRANSIZIONE RILEVATO/VIADOTTO
PIANTA SCHEMATICA

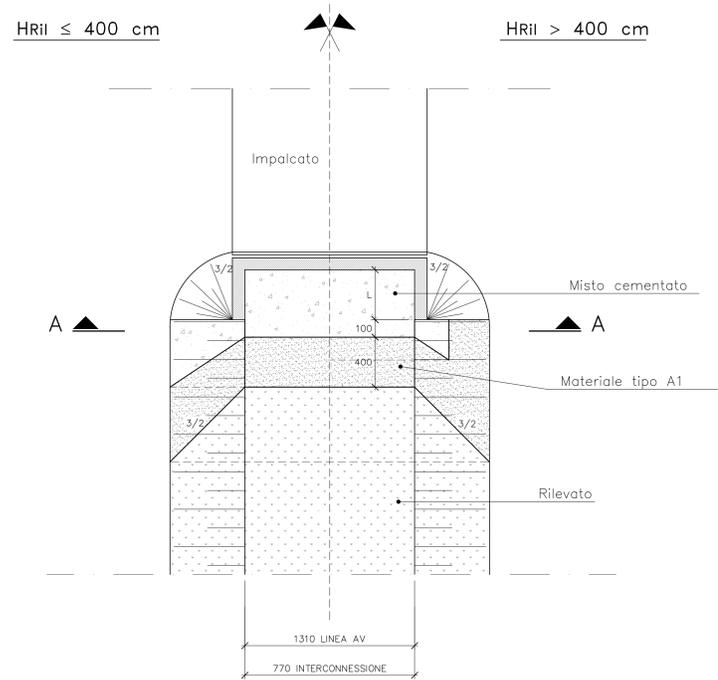


ZONA DI TRANSIZIONE RILEVATO/VIADOTTO
HRil ≤ 400 cm
SEZIONE SCHEMATICA LONGITUDINALE

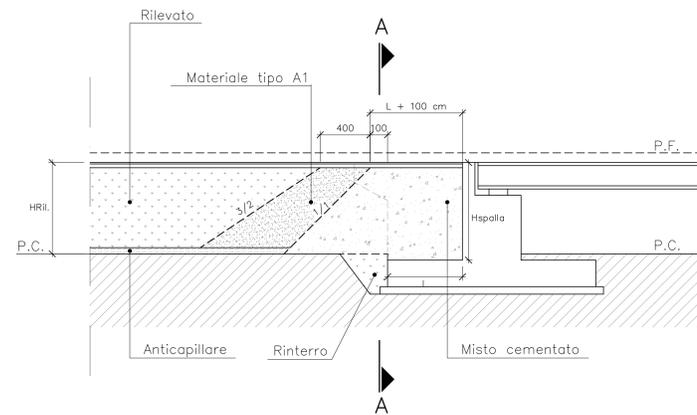

ZONA DI TRANSIZIONE RILEVATO/VIADOTTO
HRil > 400 cm
SEZIONE SCHEMATICA LONGITUDINALE

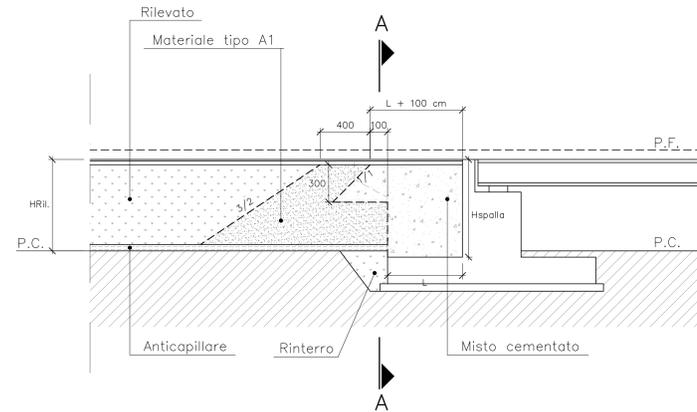


SEZIONE SCHEMATICA DEL CORPO STRADALE

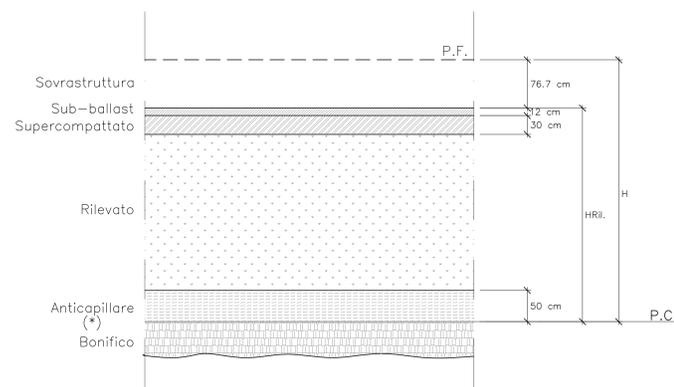

(*) Per H ≤ 2.35 m l' anticapillare è posizionato sotto il piano campagna

ZONA DI TRANSIZIONE
SEZIONE SCHEMATICA A-A

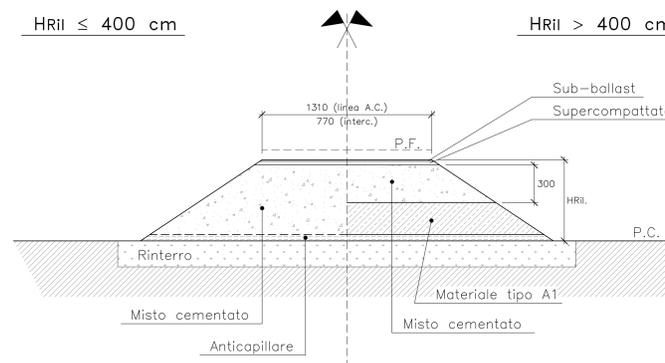

DISEGNI DI RIFERIMENTO

DESCRIZIONE CODICE

NOTE GENERALI

PER LE NORME E LE CARATTERISTICHE NON ESPRESSAMENTE RICHIAMATE NEL PRESENTE ELABORATO SI FA RIFERIMENTO AL CAPITOLATO DI COSTRUZIONE DD.CC.

CARATTERISTICHE DEI MATERIALI

COMMITENTE:



ALTA SORVEGLIANZA:



GENERAL CONTRACTOR:



INFRASTRUTTURE FERROVIARIE STRATEGICHE DEFINITE DALLA LEGGE OBIETTIVO N. 443/01

LINEA A.V. /A.C. TORINO - VENEZIA Tratta MILANO - VERONA
Lotto funzionale Brescia-Verona
PROGETTO DEFINITIVO

ZONE DI TRANSIZIONE
RILEVATO / VIADOTTO
PIANTE E SEZIONI SCHEMATICHE

Il PROGETTISTA Integratore
Salpem s.p.a.
Il PROGETTISTA Integratore
Salpem s.p.a.

ALTA SORVEGLIANZA
Verificato: Data: Approvato: Data:

COMMESSA LOTTO FASE ENTE TIPO DOC. OPERA/DESCRIZIONE PROG. REV. SCALA
IN05 00 D E2 PX CS0000 001 0 VARIE

Rev.	Data	Descrizione	Redatto	Data	Verificato	Data	Approvato	Data	Autorizzato/Data
0	31/03/14	EMISSIONE PER CDS	[Signature]	31/03/14	[Signature]	31/03/14	[Signature]	31/03/14	Cepav due Project Director [Signature]
1									
2									
3									

Salpem S.p.a. COMM. 032121 Data: 31/03/14 Doc: N. 10902_02.dwg