


ASSE	BYP	ASSE	BYD
CURVA	BYP3	CURVA	BYD3
BINARIO	PARI	BINARIO	DISPARI
EST	= 3531213.942	EST	= 3531220.167
NORD	= 6497417.442	NORD	= 6497421.891
AZIMUT	= 103.02226	AZIMUT	= 103.02227
ALFA	= 394.86017	ALFA	= 394.86018
R (m)	= -3250.000	R (m)	= -3250.000
T° (m)	= 131.279	T° (m)	= 131.279
sv (m)	= 113.387	sv (m)	= 113.387
V Km/h	= 200	V Km/h	= 200
RP (m)	= 149.000	RP (m)	= 149.000
m (m)	= 0.285	m (m)	= 0.285
h (cm)	= 8.500	h (cm)	= 8.500

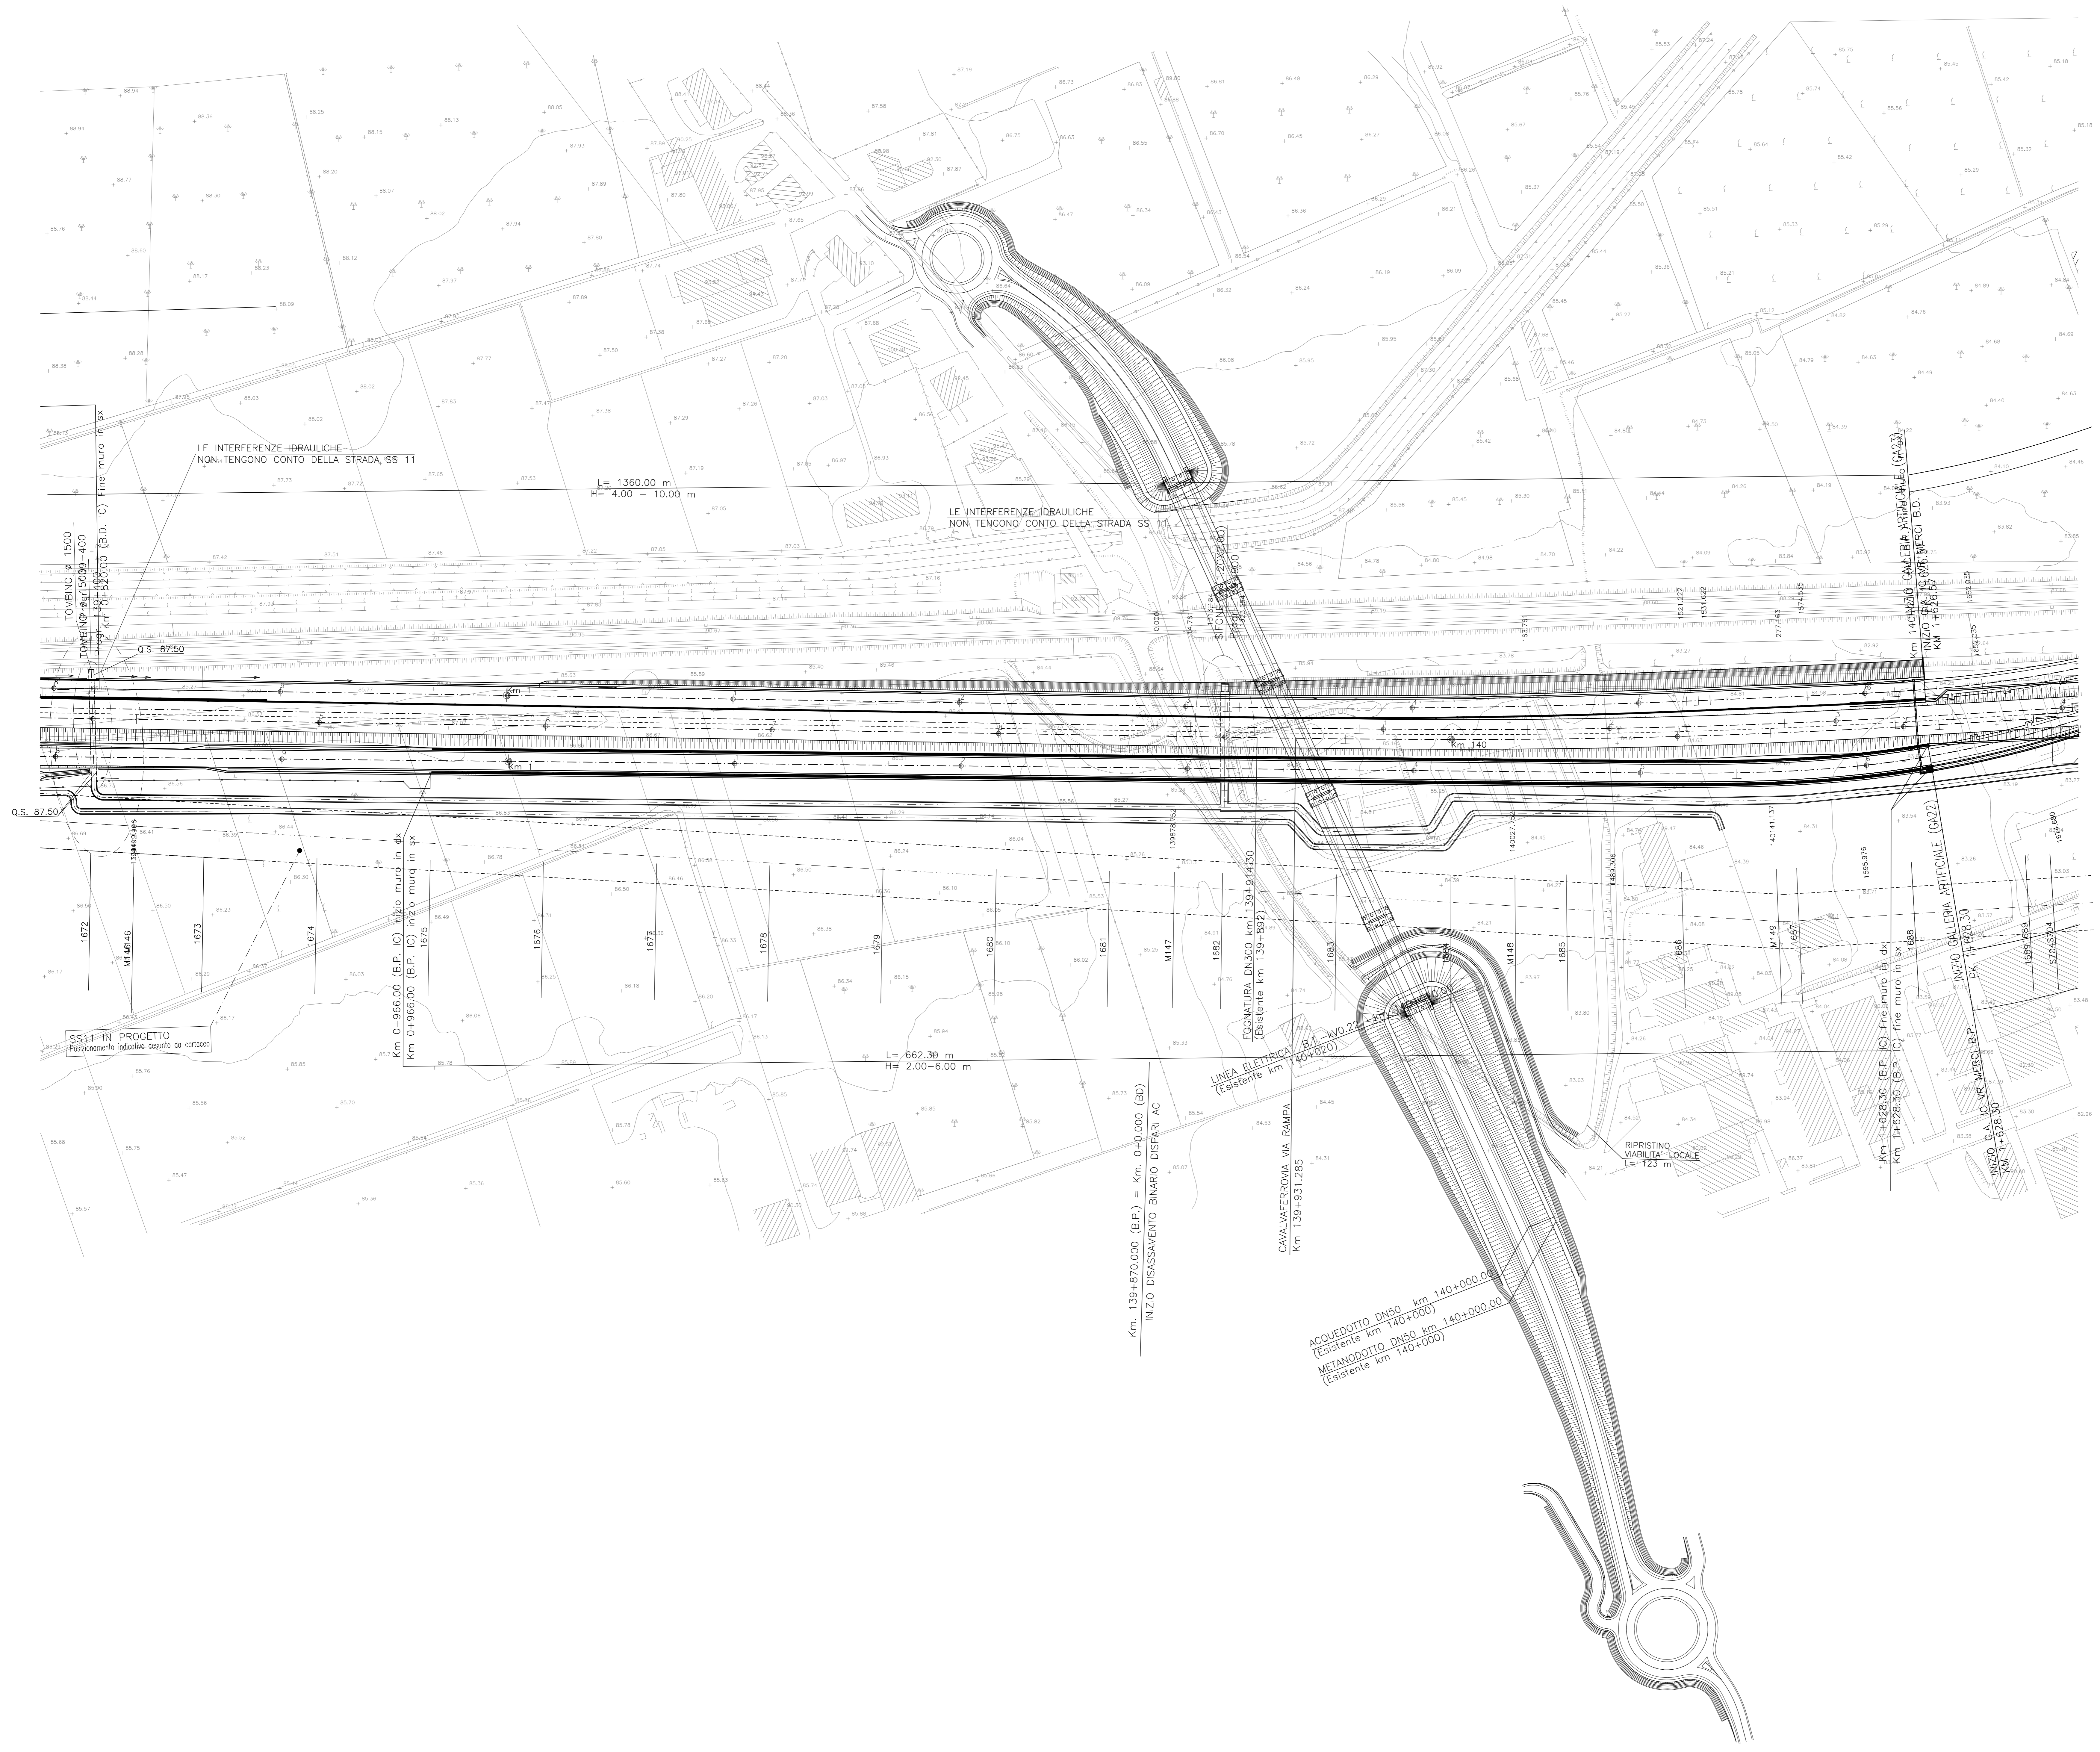

COMMITTENTE:  **RFI**  
**GRUPPO FERROVIARIO DELLO STATO ITALIANO**

ALTA SOVRIGLIANZA:  **ITALFERR**  
**GRUPPO FERROVIARIO DELLO STATO ITALIANO**

GENERAL CONTRACTOR:  **Cepav due**

**INFRASTRUTTURE FERROVIARIE STRATEGICHE DEFINITE DALLA LEGGE OBIETTIVO N. 443/01**  
**LINEA A.V./A.C. TORINO - VENEZIA Tratta MILANO - VERONA**  
**Lotto funzionale Brescia-Verona**  
**PROGETTO DEFINITIVO**

PLANIMETRIA BYPASS LINEA FERROVIARIA ESISTENTE MI-VE  
 DA KM 0+750.000 A KM 1+550.000  
 TAVOLA N° 002

ALTA SOVRIGLIANZA:  **ITALFERR**

COMMESSA	LOTTO	FASE	ENTE	TIPO DOC.	OPERAE DISCIPLINA	PROGR.	REV.	SCALA
IN05	00	D	E2	P7	IF0000	002	1	1:1000

PROGETTAZIONE GENERAL CONTRACTOR								Autorizzato/Date
Rev.	Descr.	Redatto	Data	Verificato	Data	Approvato	Data	Consortio
0	EMMISSIONE PER CDS	M.T.	31/03/14	GHELFU	31/03/14	LAZZARI	31/03/14	<b>Cepav due</b>
1	REVISIONE PER CDS		01/07/14		01/07/14		01/07/14	<b>Project director</b>
2								<b>Project director</b>
3								<b>Project director</b>

Sapem S.p.a. COMM. 032121 | Data: 01/07/14 | Doc.N. IN0500DE2P7IF00000021

Progetto cofinanziato dalla Unione Europea

Scalo di plot: 1:1