Provincia	VERONA
Comune	SOMMACAMPAGNA — VERONA
Livellette	DISCESA L= 425.57 m — DH= -3.28 m — p= -0.00772 — DISCESA L= 225.90 m — DH= -0.79 m — p= -0.00349
Progressive livellette	2+065.570 — 2+291.474

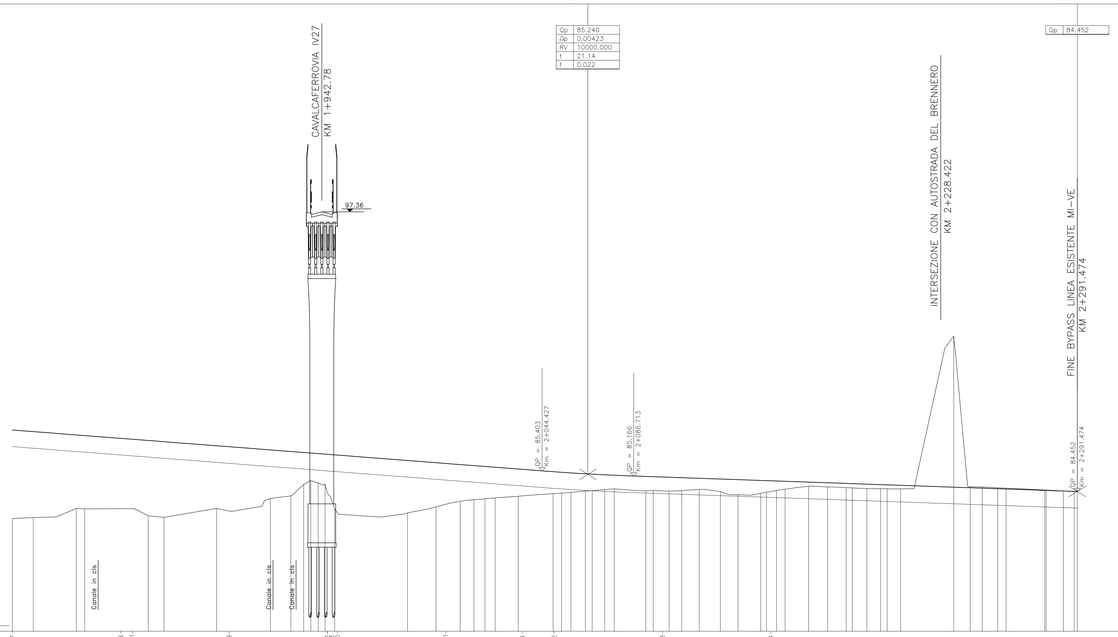

Progressive	Terreno	Progetto	Parziali
1+800.000	83.203	87.289	9.602
1+809.602	83.250	87.215	19.840
1+829.442	83.670	87.062	3.921
1+833.363	83.650	87.032	21.980
1+855.343	83.660 M011	86.862	7.286
1+862.629	83.330	86.806	7.295
1+869.924	83.260	86.750	24.294
1+894.218	83.670 0038	86.562	24.818
1+919.036	84.130 0039	86.371	9.441
1+928.477	84.250	86.298	5.931
1+934.408	84.780	86.252	3.679
1+937.693	84.850	86.221	3.715
1+941.408	84.890	86.192	3.715
1+945.123	84.930 0040	86.163	3.715
1+948.838	85.000 0041	86.142	3.358
1+982.313	83.480	85.882	33.609
1+995.444	83.740	85.781	13.131
2+006.619	84.000	85.695	11.175
2+012.968	84.070	85.646	6.349
2+018.075	84.120	85.607	5.107
2+022.781	84.150	85.570	4.706
2+033.422	84.230 M014	85.498	10.641
2+035.146	84.250	85.475	1.724
2+044.427	84.317 0042	85.403	9.081
2+049.524	84.350	85.365	5.097
2+053.948	84.380	85.338	4.424
2+057.948	84.410	85.309	4.537
2+064.426	84.470	85.269	6.480
2+067.560	84.490	85.251	3.134
2+071.339	84.540	85.222	3.779
2+077.723	84.590	85.202	4.384
2+092.313	84.480	85.167	14.590
2+095.746	84.490	85.135	3.433
2+103.053	84.470	85.109	7.307
2+108.864	84.490	85.089	5.811
2+116.947	84.550	85.061	8.083
2+126.726	84.450	85.027	9.779
2+134.890	84.300	84.998	8.164
2+145.370	84.320 0043	84.963	10.480
2+147.791	84.330	84.953	2.421
2+152.650	84.500 0044	84.936	4.859
2+156.569	84.560	84.923	3.919
2+167.465	84.690	84.885	10.896
2+176.159	84.854	84.854	8.694
2+184.783	84.920	84.854	8.624
2+187.565	84.920	84.854	2.782
2+194.349	84.590	84.791	6.777
2+197.889	84.590	84.778	3.540
2+201.429	84.590	84.762	3.540
2+203.691	84.580	84.758	2.262
2+209.896	84.570	84.737	6.205
2+234.422	91.820	84.651	24.526
2+242.001	84.670	84.625	7.579
2+247.578	84.660	84.605	5.577
2+254.729	84.620	84.580	7.151
2+258.572	84.610	84.567	3.843
2+276.441	84.500 0001	84.505	17.869
2+287.289	84.530	84.465	10.848
2+291.474	84.452	84.422	3.185

Andamento planimetrico BP: R= -1804.60 m SV= 99.68 m; H= 9.0 cm; RP= 90.00 m; RP= 90.00 m; R= 1804.60 m; SV= 162.54 m; H= 9.0 cm; RP= 90.00 m; L = 3.59 m

Andamento planimetrico BD: R= -1790.00 m SV= 97.57 m; H= 9.0 cm; RP= 90.00 m; RP= 90.00 m; R= 1790.00 m; SV= 159.92 m; H= 9.0 cm; RP= 90.00 m; L = 7.59 m

DISEGNI DI RIFERIMENTO

DESCRIZIONE	CODICE

NOTE GENERALI

CARATTERISTICHE DEI MATERIALI

IL CODICE COMMESSA "A202" E' STATO SOSTITUITO CON "IN05"

COMMITTENTE: RFI RETE FERROVIARIA ITALIANA — GRUPPO FERROVIE DELLO STATO ITALIANE

ALTA SORVEGLIANZA: ITALFERR — GRUPPO FERROVIE DELLO STATO ITALIANE

GENERAL CONTRACTOR: Cepav due

INFRASTRUTTURE FERROVIARIE STRATEGICHE DEFINITE DALLA LEGGE OBIETTIVO N. 443/01

LINEA A.V. /A.C. TORINO - VENEZIA Tratta MILANO - VERONA
Lotto funzionale Brescia-Verona
PROGETTO DEFINITIVO

PROFILO LONGITUDINALE BYPASS LINEA FERROVIARIA ESISTENTE MI-VE

DA KM 1+800.000 A KM 2+291.474

TAVOLA N° 002

IL PROGETTISTA: Saipem spa — Tommaso Tarantola — Ordine in Italia n° 4218 della Provincia di Milano — Ai sensi del D.P.R. 328 del 5 Giugno 2001 — Tel: 02 37058 — Cf: 97007540157

IL PROGETTISTA INTEGRATORE: Saipem spa — Tommaso Tarantola — Ordine in Italia n° 4218 della Provincia di Milano — Ai sensi del D.P.R. 328 del 5 Giugno 2001 — Tel: 02 37058 — Cf: 97007540157

ALTA SORVEGLIANZA: ITALFERR

Verificato	Data	Approvato	Data

COMMESSA	LOTTO	FASE	ENTE	TIPO DOC.	OPERA/DISCIPLINA	PROGR.	REV.	SCALA
IN05	00	D	E2	F7	IF000	002	0	1:1000/1:100

PROGETTAZIONE GENERAL CONTRACTOR — Autorizzato/Data

Rev.	Data	Descrizione	Redatto	Data	Verificato	Data	Approvato	Data
0	31/03/14	EMISSIONE PER CDS		31/03/14		31/03/14		31/03/14
1								
2								
3								

Consorzio Cepav due — Project Director Ing. F. Lombardi — Data:

Saipem S.p.a. COMM. 032121 — Data: 31/03/14 — Doc. N. 10058_02.dwg

Progetto cofinanziato dalla Unione Europea

CUP: F81H91000000008

Scala di plot: 1:1